


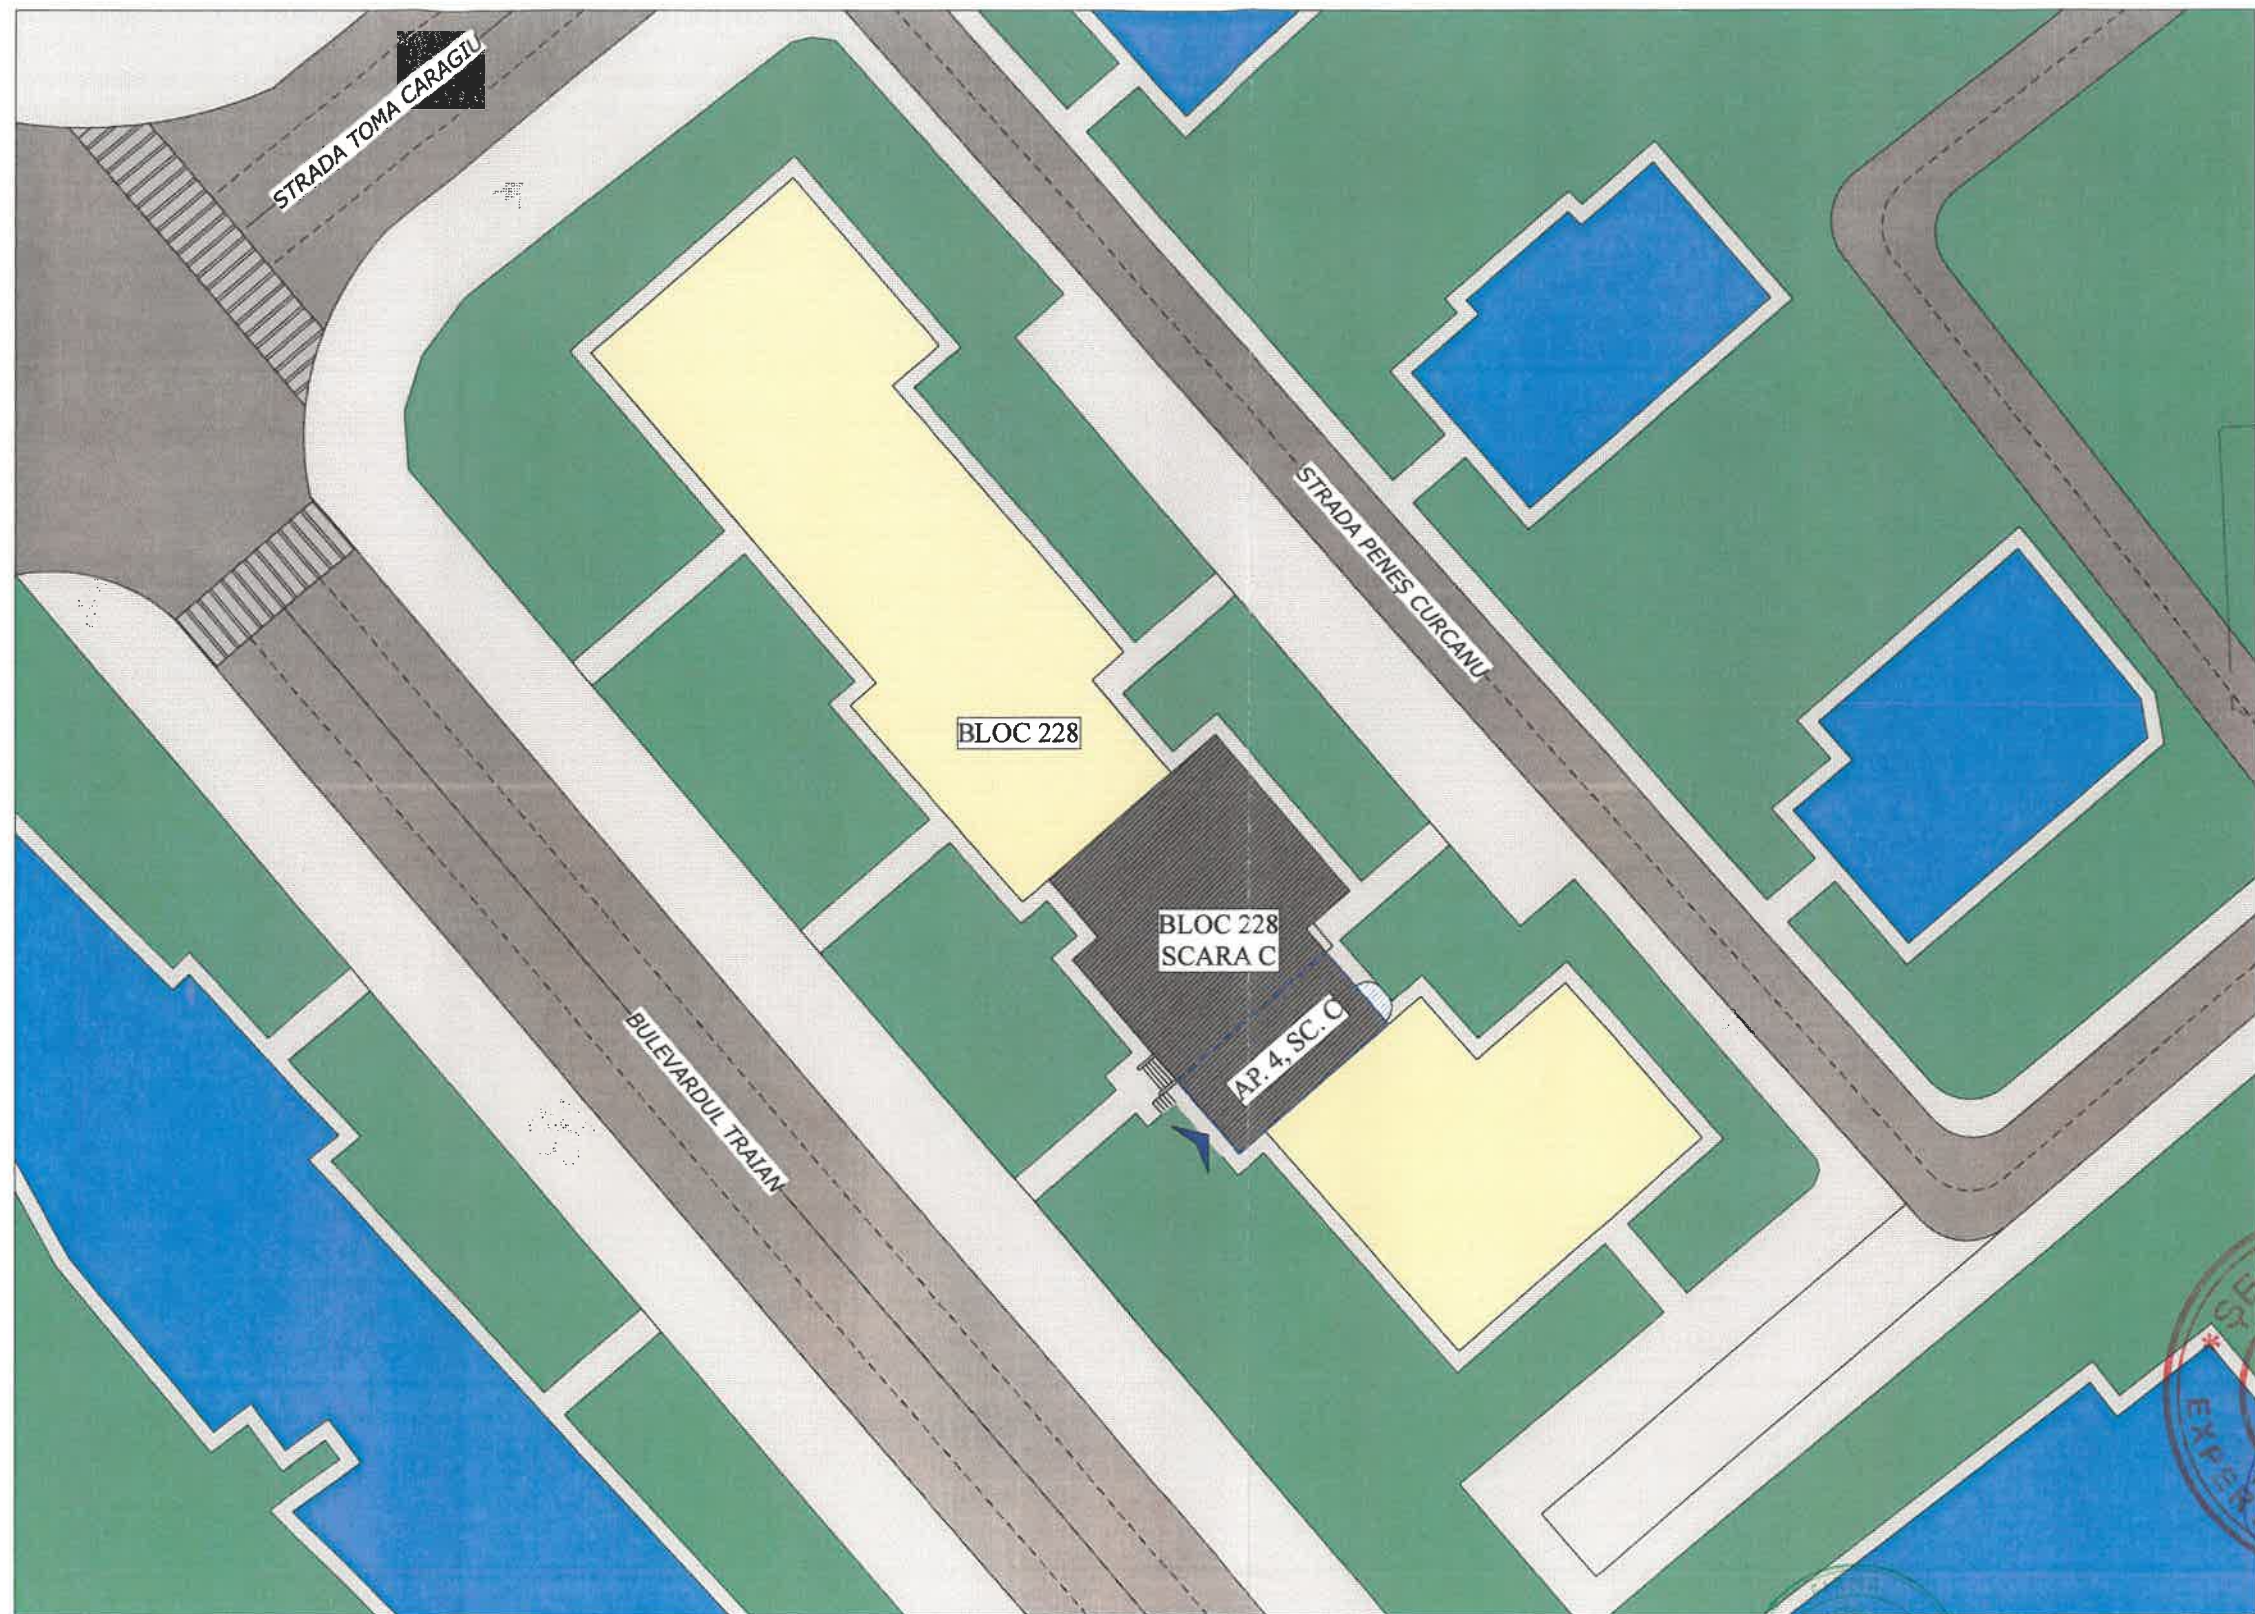



JUDEȚUL VASLUI
PRIMĂRIA MUNICIPIULUI
VASLUI
VIZAT SPRE NESCHIMBARE
Anexa la autorizația de construire
destinată
Nr. 101 din 16.09.2024
Arhitect șef

Legenda

- Acces propus
- Bloc studiat (bloc 228)
- Scară studiată (scara C)
- Amprentă spațiu studiat (ap. 4)
- Construcții învecinate
- Balcon propus
- Alei, trotuare, parări
- Spațiu verde
- Drum/cale de acces

Construcție care poartă num.
- Categoria „C” de importanță conform H.G.R. 766/1997
- Clasa „IV” de importanță conform P100-1/2013

Verificator	Ing. Antoanela Macovei	Semnatura	A1	Referat de verificare	Nr. / Data
	Prenume - Nume				
	S.C. TESS TOP PROIECT S.R.L. CUI: 48872420 J37/739/2023 tel. 0760.868.868 email: aiteslariu@gmail.com			Beneficiar:	Proiect nr. 08.10/2025
				Denumire proiect:	faza:
				Recompartimentare, construire balcon si creare acces din exterior	D.T.A.C.
				strada Traian, bl. 228, sc. C, et. P, ap. 4, municipiul Vaslui, județul Vaslui	
Specificație:	Prenume - Nume	Semnatura	scara 1:500	Denumire planșă:	Planșa nr.
Șef Proiect:	Ing.				A ₂
Proiectat:	Arh.				
Desenat:	Ing.				

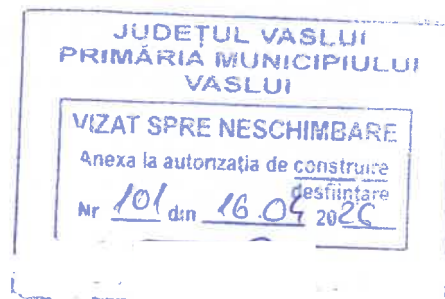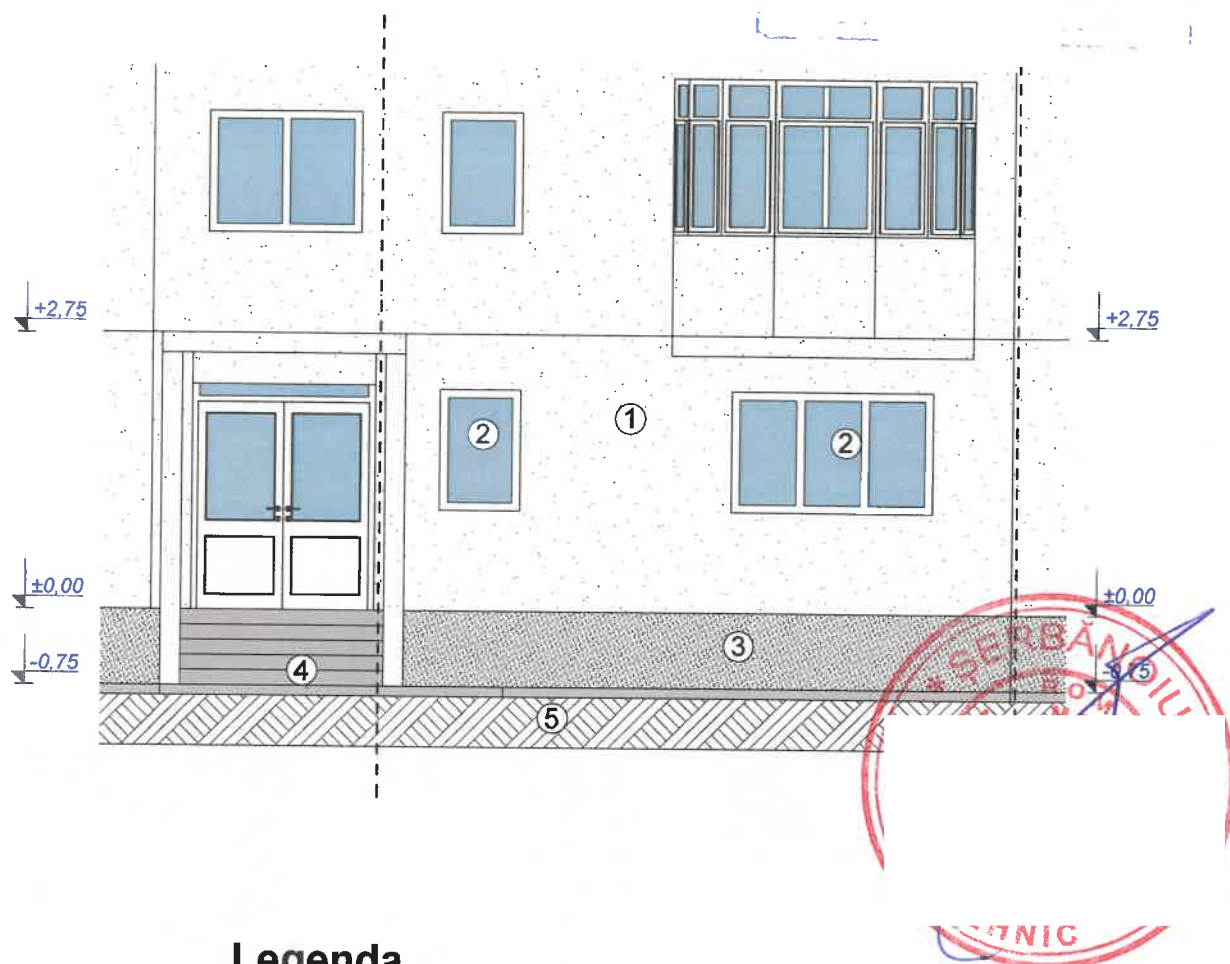


Legenda

- ① Tencuială decorativă pentru exterior, culoare alb
- ② Tâmplărie PVC cu geam termopan, culoare alb
- ③ Finisaj tencuială var-ciment, culoare gri
- ④ Trotuar din beton simplu
- ⑤ Pământ



Construcția face parte din:
- Categoria „C” de importanță conform H.G.R. 766/1997
- Clasa „IV” de importanță conform P100-1/2013

	Ing. Antoanela Macovei	A1		
Verificator	Prenume - Nume	Semnătura	Cerința	Referat de verificare
	S.C. TESS TOP PROIECT S.R.L. CUI: 48872420 J37/739/2023 tel. 0760.868.868 email: aiteslariu@gmail.com			Beneficiar:
	Prenume - Nume	Semnătura	scara	Proiect nr.
	Ing. (		1:75	08.10/2025
Șef Proiect:	Ing. (			faza:
Proiectat:	Arh.			D.T.A.C.
Desenat:	Ing. (		octombrie 2025	Planșa nr.
				Fațada principală - situație existentă
				A ₇

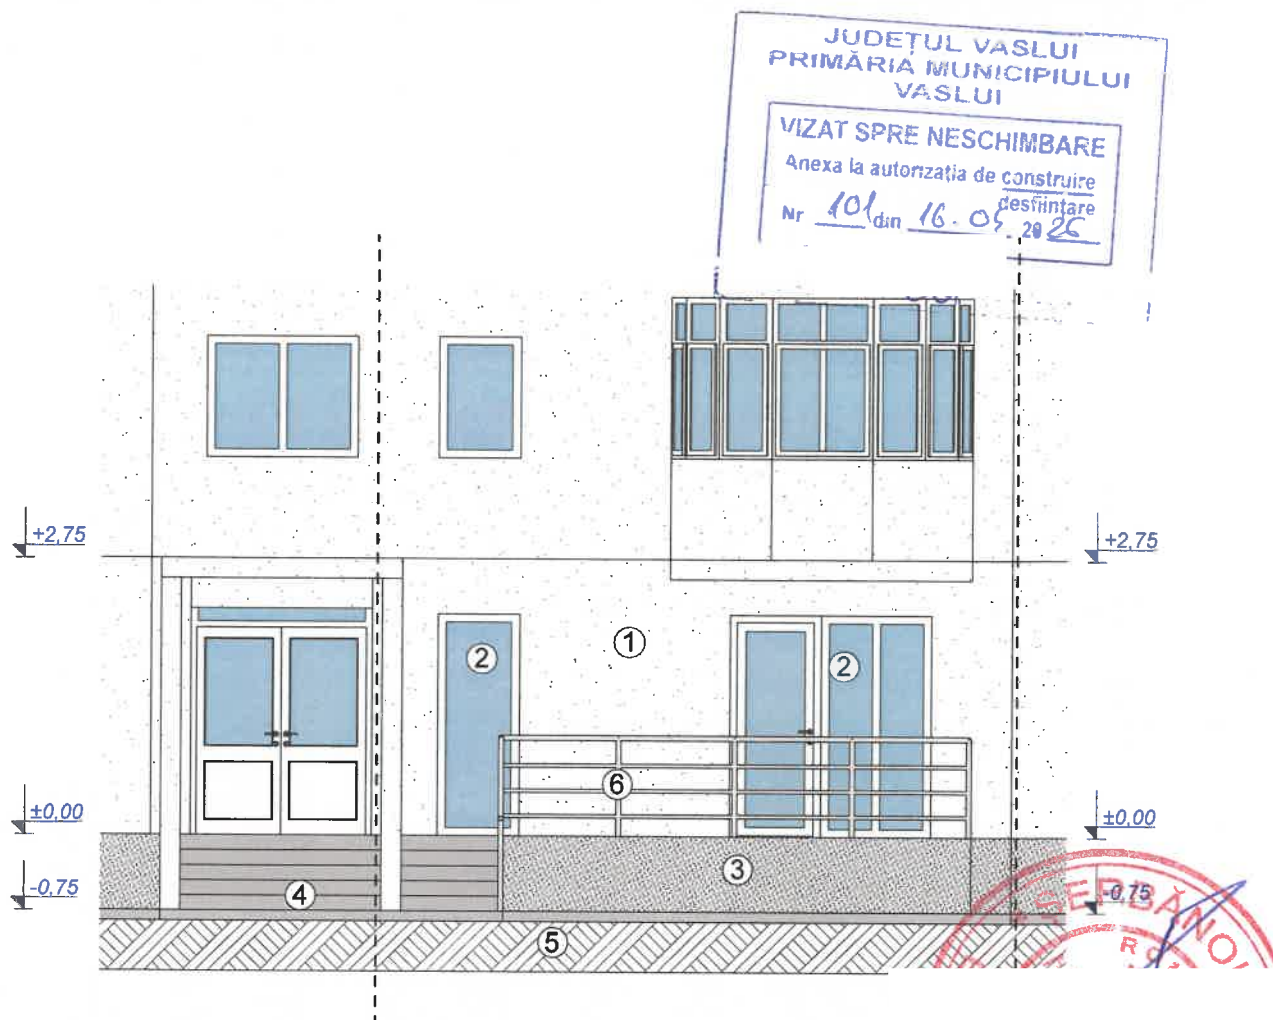


Legenda

- ① Tencuială decorativă pentru exterior, culoare alb
- ② Tâmplărie PVC cu geam termopan, culoare alb
- ③ Finisaj tencuială var-ciment, culoare gri
- ④ Trotuar din beton simplu
- ⑤ Pământ
- ⑥ Balustradă metalică

Construcția face parte din:
 - Categoria „C” de importanță conform H.C.R. 766/1997
 - Clasa „IV” de importanță conform P100-1/2013

Verificator	Prenume - Nume	Semnătura	Cerința	Referat de verificare	Nr. / Data
	S.C. TESS TOP PROJECT S.R.L. CUI: 48872420 J37/739/2023 tel. 0760.868.868 email: aiteslariu@gmail.com			Beneficiar: Denumire proiect: Recompartimentare, construire balcon si creare acces din exterior strada Traian, bl. 228, sc. C, et. P, ap. 4, municipiul Vaslui, județul Vaslui	Proiect nr. 08.10/2025
Specificație:	Prenume - Nume	Semnătura	scara 1:75	Denumire planșă:	faza: D.T.A.C.
Șef Proiect:	Ing.				
Proiectat:	Arh.				
Desenat:	Ing.		octombrie 2025	Fațada principală - situație propusă	Planșa nr. A ₈

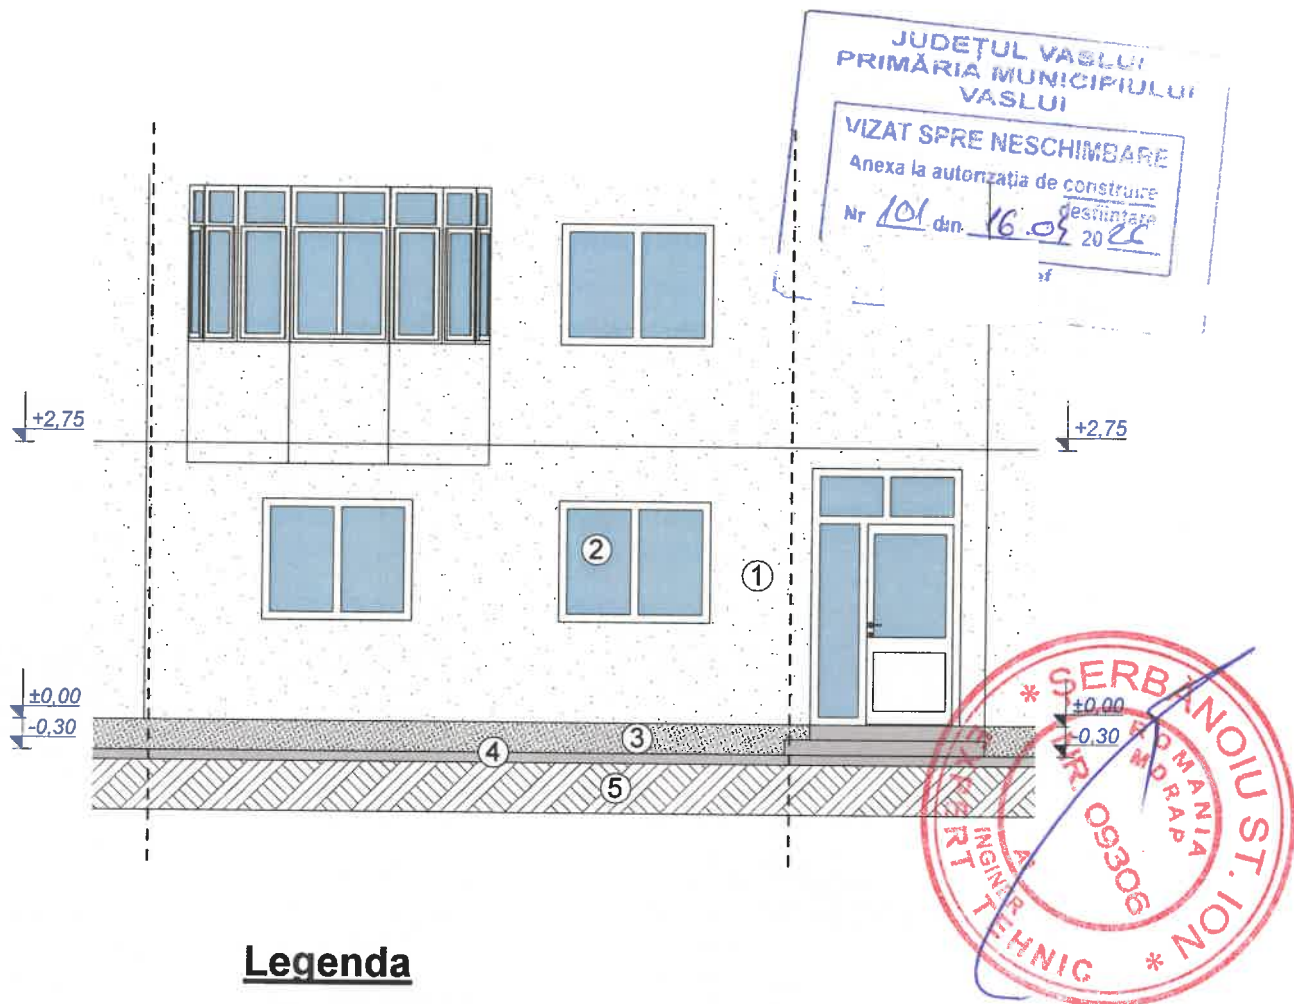


Legenda

- ① Tencuială decorativă pentru exterior, culoare alb
- ② Tâmplărie PVC cu geam termopan, culoare alb
- ③ Finisaj tencuială var-ciment, culoare gri
- ④ Trotuar din beton simplu
- ⑤ Pământ



Construcția face parte din:
 - Categoria „C” de importanță conform H.G.R. 766/1997
 - Clasa „IV” de importanță conform P100-1/2013

Verificator	Ing. Antoanela Macovei	Semnătura	A1	Referat de verificare	Nr. / Data
	Prenume - Nume		Cerința		
	S.C. TESS TOP PROIECT S.R.L. CUI: 48872420 J37/739/2023 tel. 0760.868.868 email: aiteslariu@gmail.com			Beneficiar: Irimia Alexandra Denumire proiect: Recompartimentare, construire balcon si creare acces din exterior strada Traian, bl. 228, sc. C, et. P, ap. 4, municipiul Vaslui, județul Vaslui	Proiect nr. 08.10/2025
Specificație:	Prenume - Nume	Semnătura	scara 1:75		faza: D.T.A.C.
Șef Proiect:	Ing. C				
Proiectat:	Arh. M				
Desenat:	Ing. C		octombrie 2025	Denumire planșă: Fațada posterioară - situație existentă	Planșa nr. A ₉

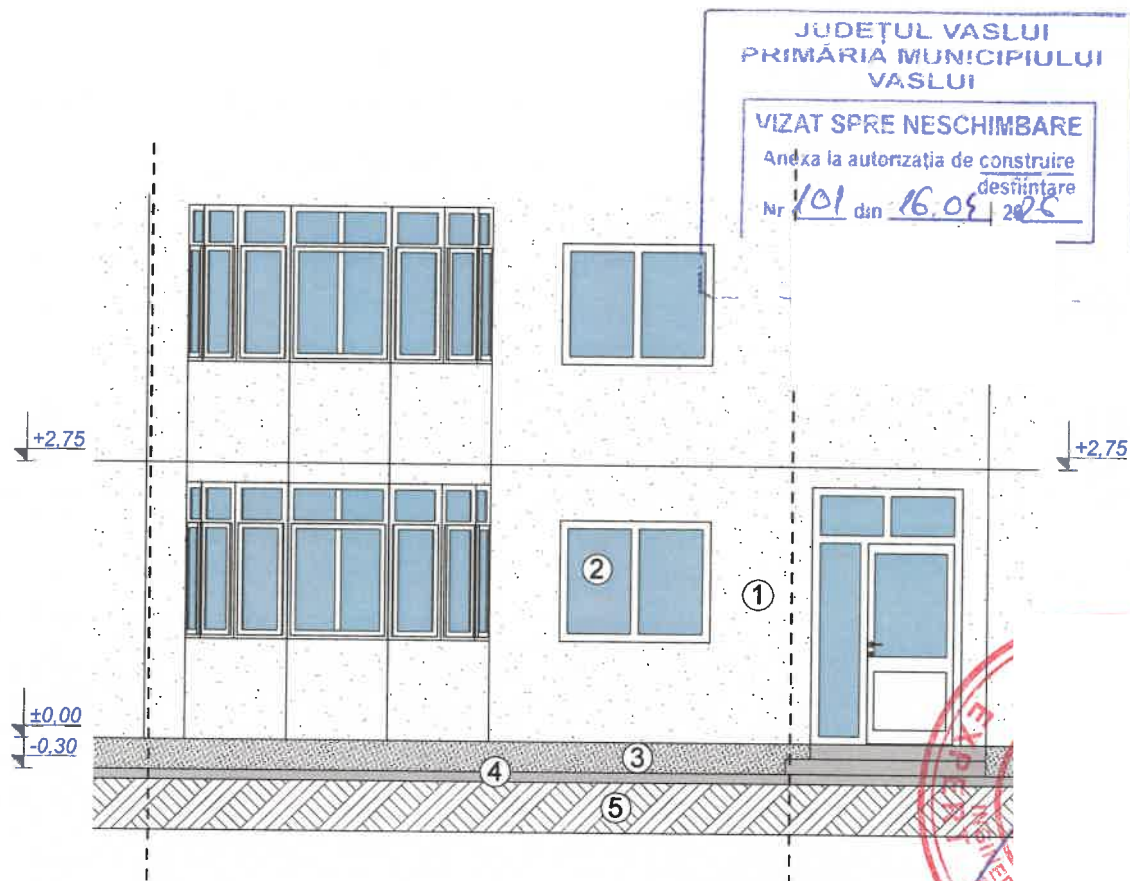

Legenda

- ① Tencuială decorativă pentru exterior, culoare alb
- ② Tâmplărie PVC cu geam termopan, culoare alb
- ③ Finisaj tencuială var-ciment, culoare gri
- ④ Trotuar din beton simplu
- ⑤ Pământ

Construcția face parte din:
 - Categoria „C” de importanță conform H.G.R. 766/1997
 - Clasa „IV” de importanță conform P100-1/2013

Verificator	Ing. Antoanela Macovei	Seemnătura	A1	Referat de verificare	Nr. / Data
	Prenume - Nume		Cerința		
	S.C. TESS TOP PROIECT S.R.L. CUI: 48872420 J37/739/2023 tel. 0760.868.868 email: aiteslariu@gmail.com			Beneficiar: Irimia Alexandra Denumire proiect: Recompartimentare, construire balcon si creare acces din exterior strada Traian, bl. 228, sc. C, et. P, ap. 4, municipiul Vaslui, județul Vaslui	Proiect nr. 08.10/2025
Specificație:	Prenume - Nume	Seemnătura	scara 1:75	Denumire planșă: Fațada posterioară - situație propusă	faza: D.T.A.C.
Șef Proiect:	Ing. (				
Proiectat:	Arh.				
Desenat:	Ing. (		octombrie 2025		Planșa nr. A10