


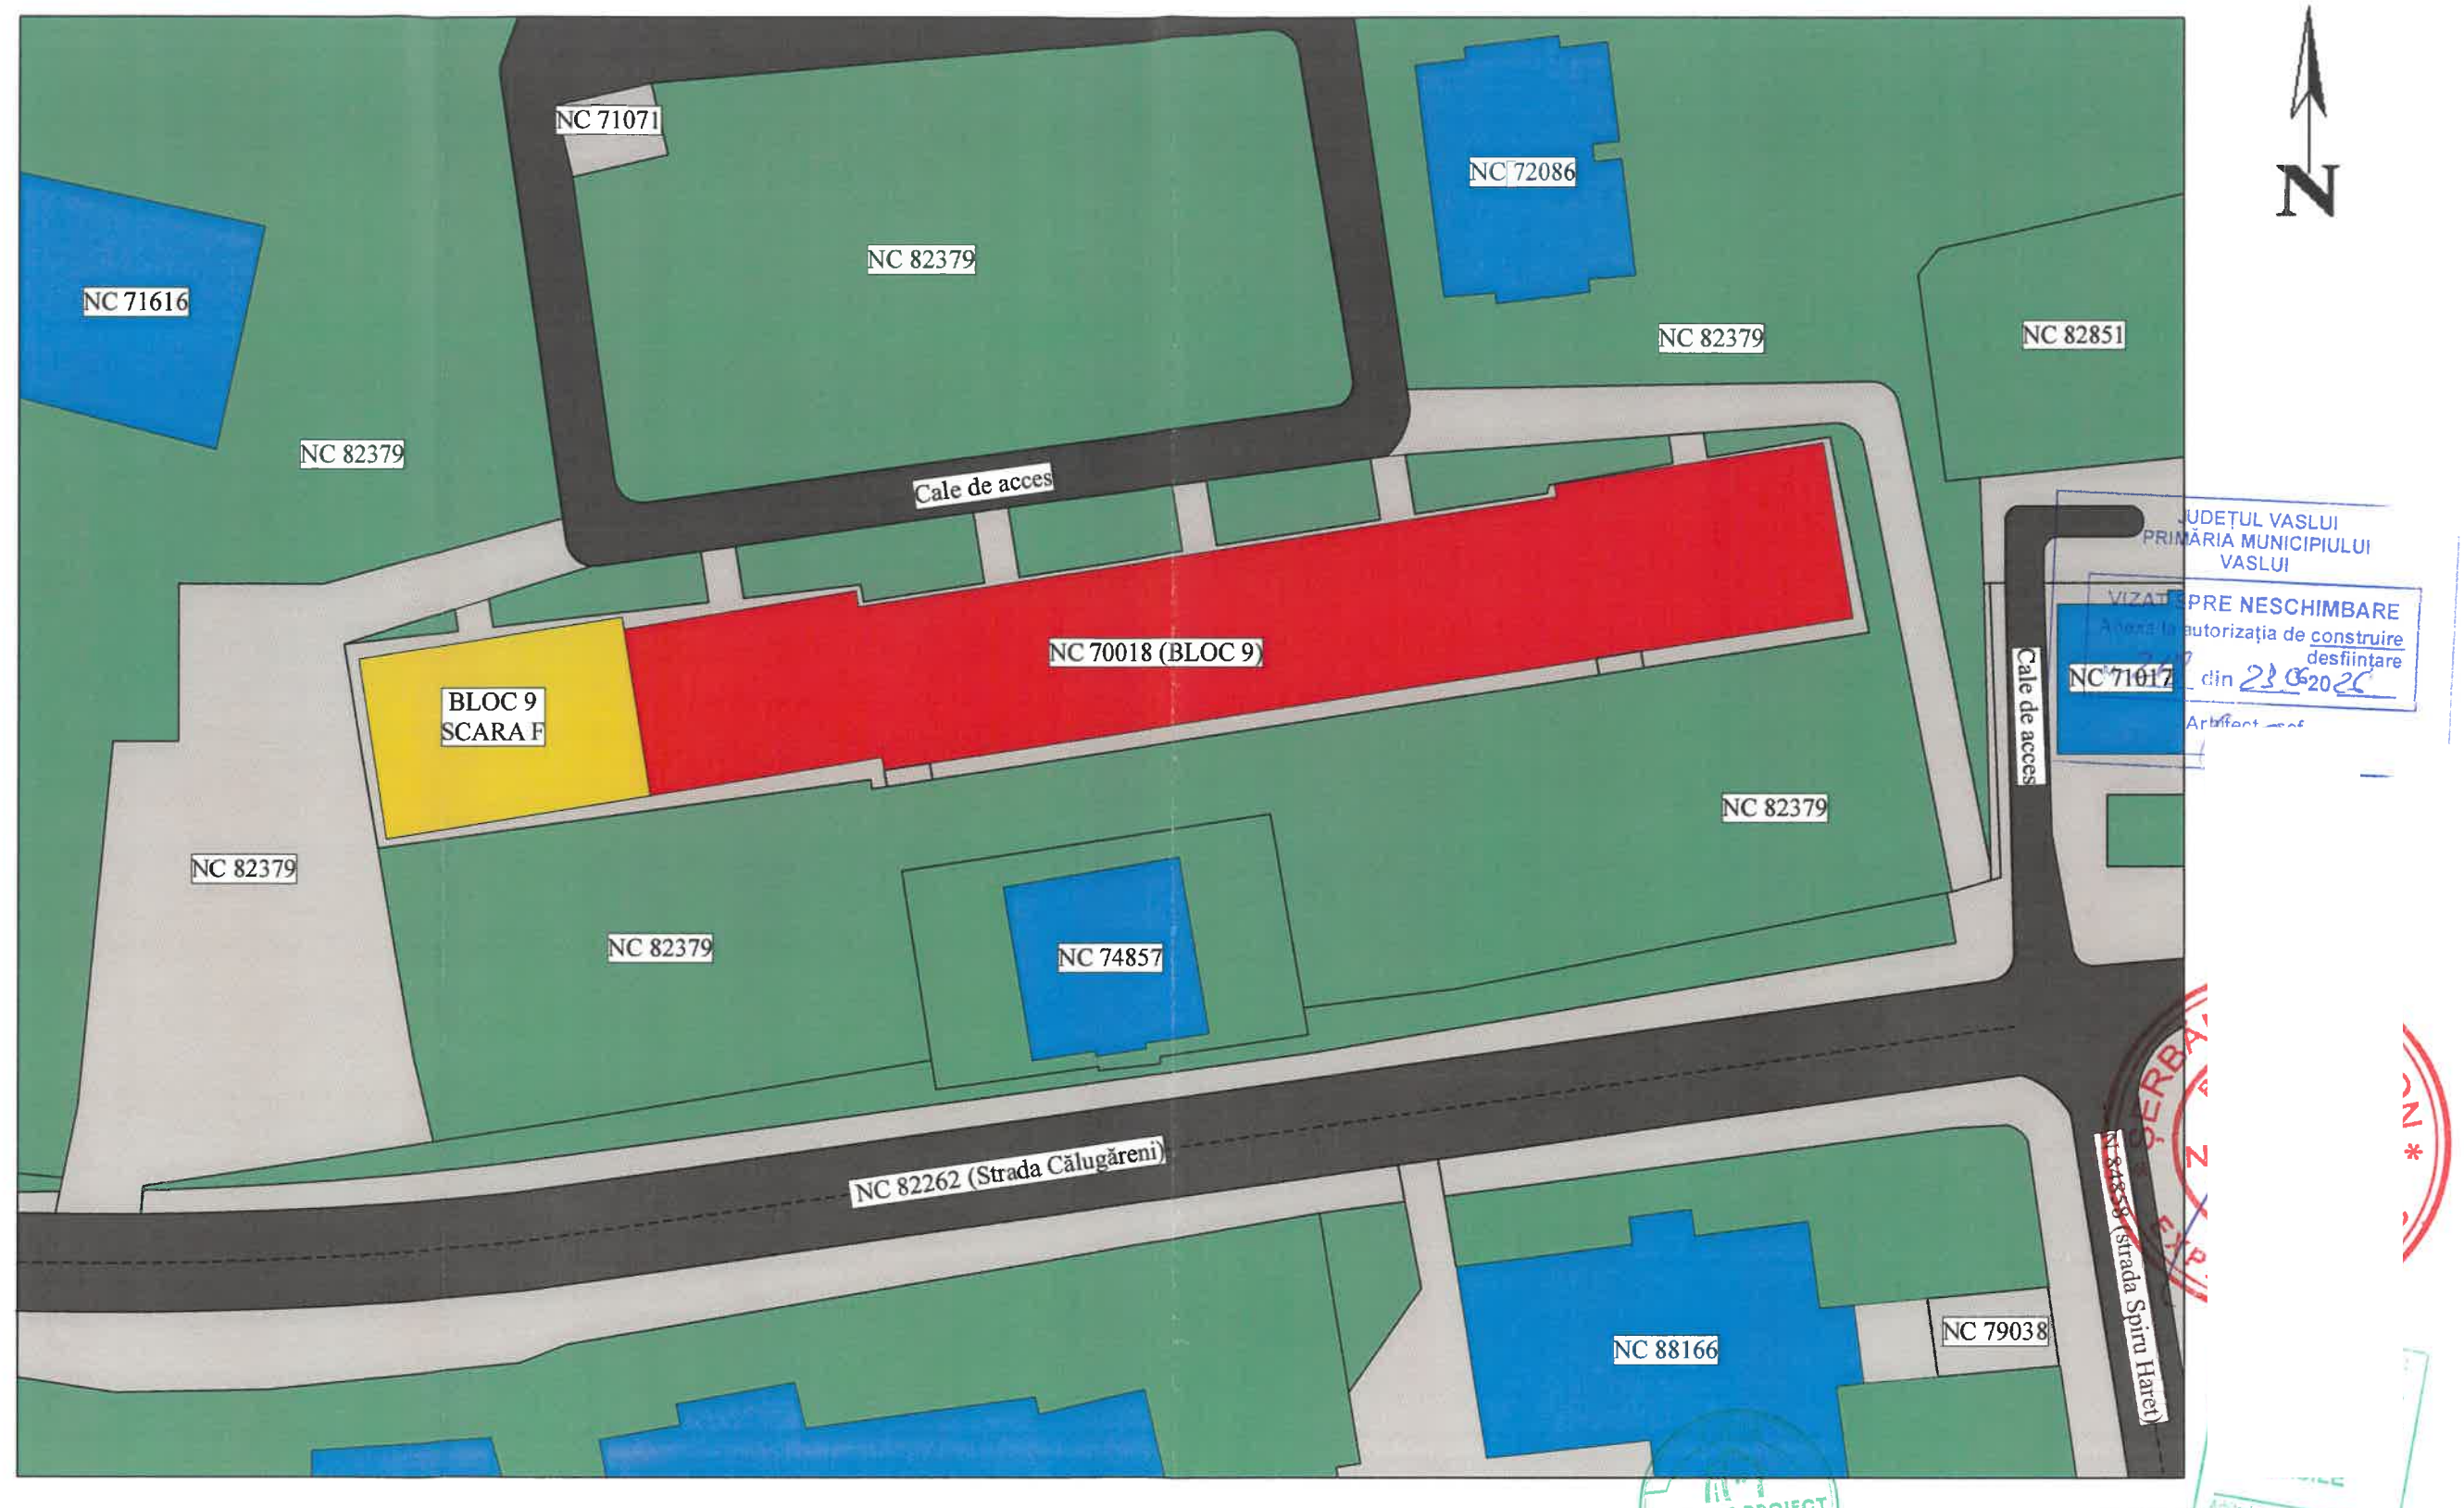


Legenda

- Amplasament studiat
- Amprentă scară studiată
- Construcții învecinate
- Alei, trotuare, parări
- Spațiu verde
- Drum/cale de acces

Construcția face parte din:
- Categoria „C” de importanță conform H.G.R. 766/1997
- Clasa „III” de importanță conform P100-1/2013

Verificator	Ing. Antoanela Macovei	Semnătura	A1	Referat de verificare	Nr. / Data
	Prenume - Nume			Beneficiari:	Proiect nr.
	S.C. TESS TOP PROIECT S.R.L.			Locatarii scării F, bloc 9 din mun. Vaslui,	03.07/2025
	CUI: 48872420 J37/739/2023			jud. Vaslui reprezentați prin !	
	tel. 0760.868.868 email: aiteslariu@gmail.com			Denumire proiect:	faza:
Specificație:	Prenume - Nume	Semnatura	scara 1:500	Înlocuire sarpantă și învelitoare, prevăzută cu	D.T.A.C.
Șef Proiect:	Ing. C			Înlocuiri și burlane pentru preluarea apelor pluviale	
Proiectat:	Arh. M		iulie 2025	strada Călugăreni, bl. 9, sc. F, municipiul Vaslui, județul Vaslui	
Desenat:	Ing. Cristina Ciobanu			Denumire planșă:	Planșa nr.
				Plan de situație	A ₁

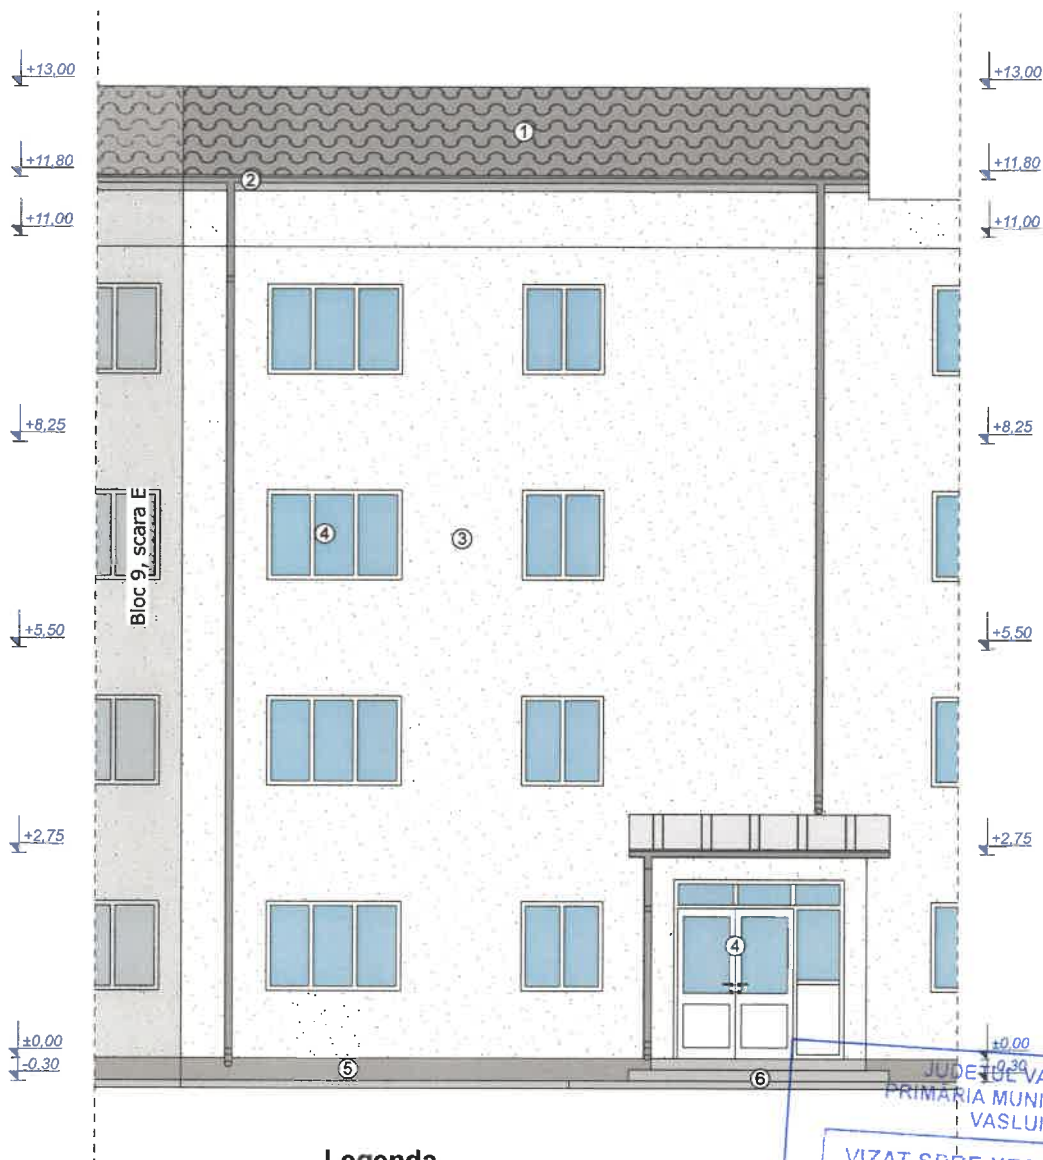

Legenda


- ① Învelitoare din plăci azbociment, culoare gri
- ② Jgheaburi și burlane din tablă de culoare gri
- ③ Tencuială decorativă de culoare alb
- ④ Tâmplărie PVC cu geam termopan, culoare alb
- ⑤ Soclu finisat cu tencuială var-ciment, culoare gri
- ⑥ Trotuar din beton simplu

JUDEȚUL VASLUI
PRIMĂRIA MUNICIPIULUI
VASLUI

VIZAT SPRE NESCHIMBARE
Anexa la autorizația de construire
desființare
Nr. 218 din 23.06.2026

Construcția face parte din:
- Categoria „C” de importanță conform H.G.R. 766/1997
- Clasa „III” de importanță conform P100-1/2013

	Ing. Antoanela Macovei		A1		
Verificator	Prenume - Nume	Semnătura	Cerința	Referat de verificare	Nr. / Data
 TESS TOP PROJECT <small>PROIECTARE ȘI EXECUȚIE ÎN CONSTRUCȚII</small>	S.C. TESS TOP PROIECT S.R.L. CUI: 48872420 J37/739/2023 tel. 0760.868.868 email: aiteslariu@gmail.com			Beneficiari: Locatarii scării F, bloc 9 din mun. Vaslui, jud. Vaslui reprezentați prin	Proiect nr. 03.07/2025
	Specificație:	Prenume - Nume	Semnătura	Denumire proiect: Înlocuire șarpantă și învelitoare, prevăzută cu jgheaburi și burlane pentru preluarea apelor pluviale strada Călugăreni, bl. 9, sc. F, municipiul Vaslui, județul Vaslui	faza: D.T.A.C.
	Șef Proiect:	Ing. Cî		Denumire planșă: Fațada principală - situație existentă	Planșa nr. A7
	Proiectat:	Arh. M			
	Desenat:	Ing. Cî			
			scara 1:100 iulie 2025		

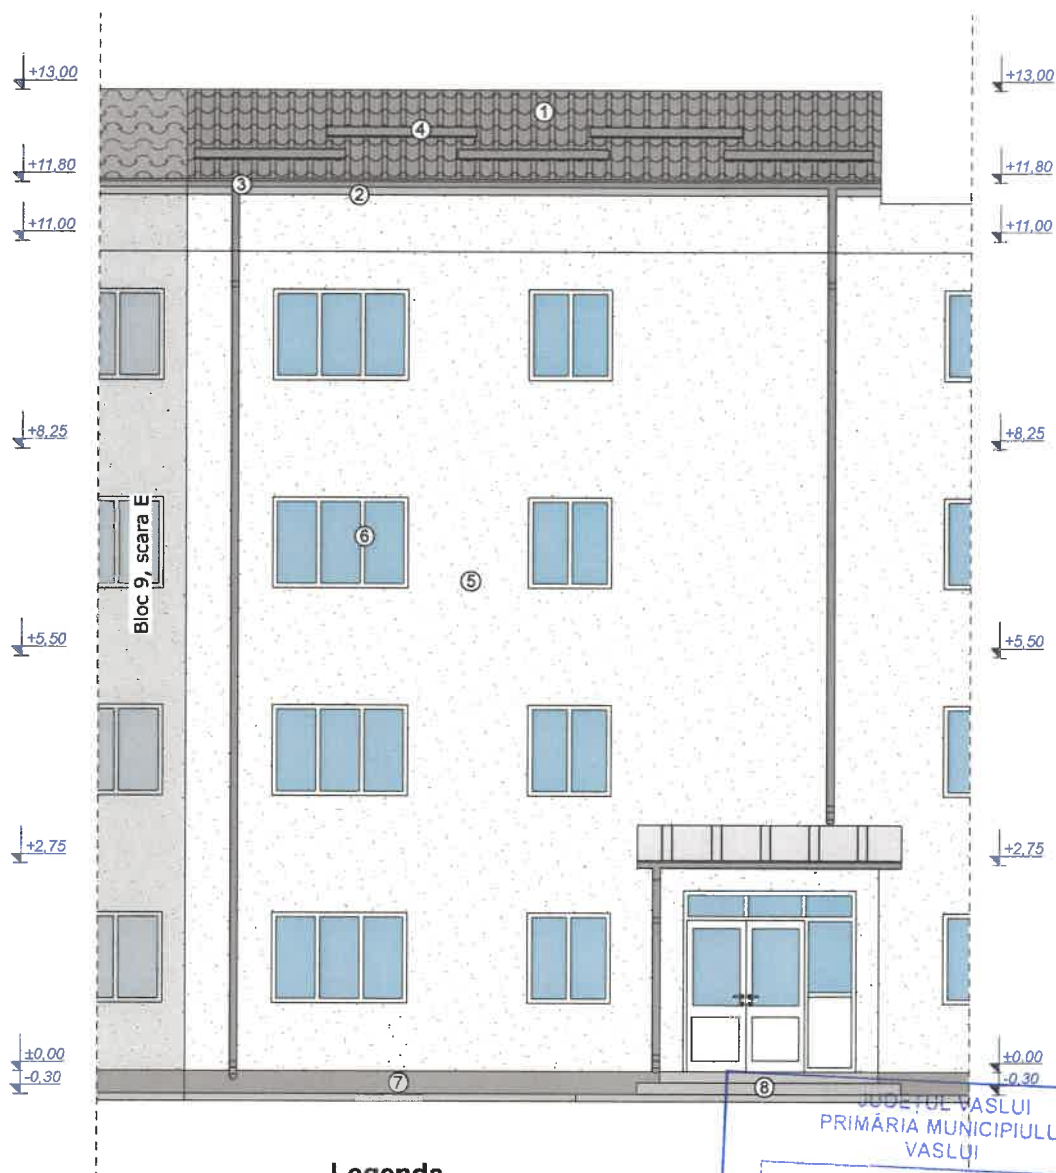

Legenda

- ① Învelitoare din tablă profilată, culoare gri
- ② Pазie din tablă, culoare gri
- ③ Jgheaburi și burlane din tablă de culoare gri
- ④ Opritoare zăpadă din tablă, culoare gri
- ⑤ Tencuială decorativă de culoare alb
- ⑥ Tâmplărie PVC cu geam termopan, culoare alb
- ⑦ Soclu finisat cu tencuială var-ciment, culoare gri
- ⑧ Trotuar din beton simplu

VIZAT SPRE NESCHIMBARE
Anexa la autorizația de construire
desființare


Nr. 218 din 23.06.2025

JUDEȚUL VASLUI
PRIMĂRIA MUNICIPIULUI
VASLUI



Construcția face parte din:
- Categoria „C” de importanță conform H.G.R. 766/1997
- Clasa „III” de importanță conform P100-1/2013

	Ing. Antoanela Macovei	A1			
Verificator	Prenume - Nume	Semnătura	Cerința	Referat de verificare	Nr. / Data
 TESS TOP PROIECT PROIECTARE ȘI EXECUȚIE ÎN CONSTRUCȚII	S.C. TESS TOP PROIECT S.R.L. CUI: 48872420 J37/739/2023 tel. 0760.868.868 email: aiteslariu@gmail.com			Beneficiari: Locatarii scării F, bloc 9 din mun. Vaslui, jud. Vaslui reprezentați prin Mohora Georgiana	Proiect nr. 03.07/2025
Specificație:	Prenume - Nume	Semnatura	scara 1:100	Denumire proiect: Înlocuire sarpantă și învelitoare, prevăzută cu jgheaburi și burlane pentru preluarea apelor pluviale	faza: D.T.A.C.
Șef Proiect:	Ing. C			strada Călugăreni, bl. 9, sc. F, municipiul Vaslui, județul Vaslui	
Proiectat:	Arh. M		ie 2025	Denumire planșă: Fațada principală - situație propusă	Planșa nr. A ₈
Desenat:	Ing. Claudiu Căpănuș				

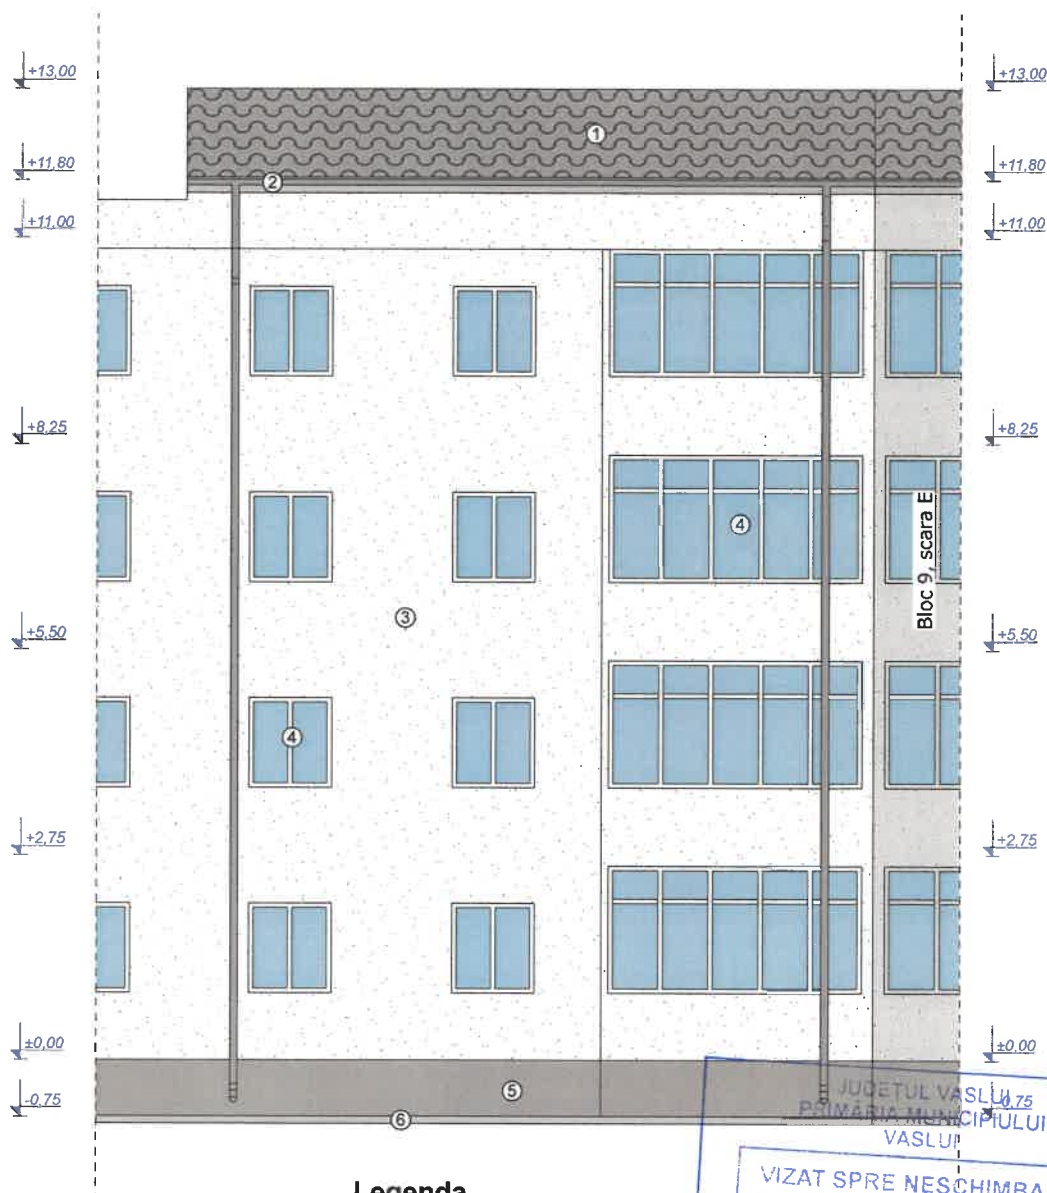


Legenda

- ① Învelitoare din plăci azbociment, culoare gri
- ② Jgheaburi și burlane din tablă de culoare gri
- ③ Tencuială decorativă de culoare alb
- ④ Tâmplărie PVC cu geam termopan, culoare alb
- ⑤ Soclu finisat cu tencuială var-ciment, culoare gri
- ⑥ Trotuar din beton simplu

FIRMA

Construcția face parte din:
 - Categoria „C” de importanță conform H.G.R. 766/1997
 - Clasa „III” de importanță conform P100-1/2013

 TESS TOP PROIECT <small>PROIECTARE ȘI EXECUȚIE ÎN CONSTRUCȚII</small>	Ing. Antoanela Macovei	A1		Referat de verificare	Nr. / Data
	Prenume - Nume	Semnătura	Cerința		
 TESS TOP PROIECT <small>PROIECTARE ȘI EXECUȚIE ÎN CONSTRUCȚII</small>	S.C. TESS TOP PROIECT S.R.L. CUI: 48872420 J37/739/2023 tel. 0760.868.868 email: aiteslariu@gmail.com			Beneficiari: Locatarii scării F, bloc 9 din mun. Vaslui. jud. Vaslui reprezentați prin	Proiect nr. 03.07/2025
	Prenume - Nume	Semnătura	scara 1:100	Denumire proiect: Înlocuire șarpantă și învelitoare, prevăzută cu jgheaburi și burlane pentru preluarea apelor pluviale strada Călugăreni, bl. 9, sc. F, municipiul Vaslui, județul Vaslui	faza: D.T.A.C.
	Șef Proiect:	Ing. Cris	iulie 2025	Denumire planșă: Fațada posterioară - situație existentă	Planșa nr. A ₉
	Proiectat:	Arh. Mih			
	Desenat:	Ing. Cris			

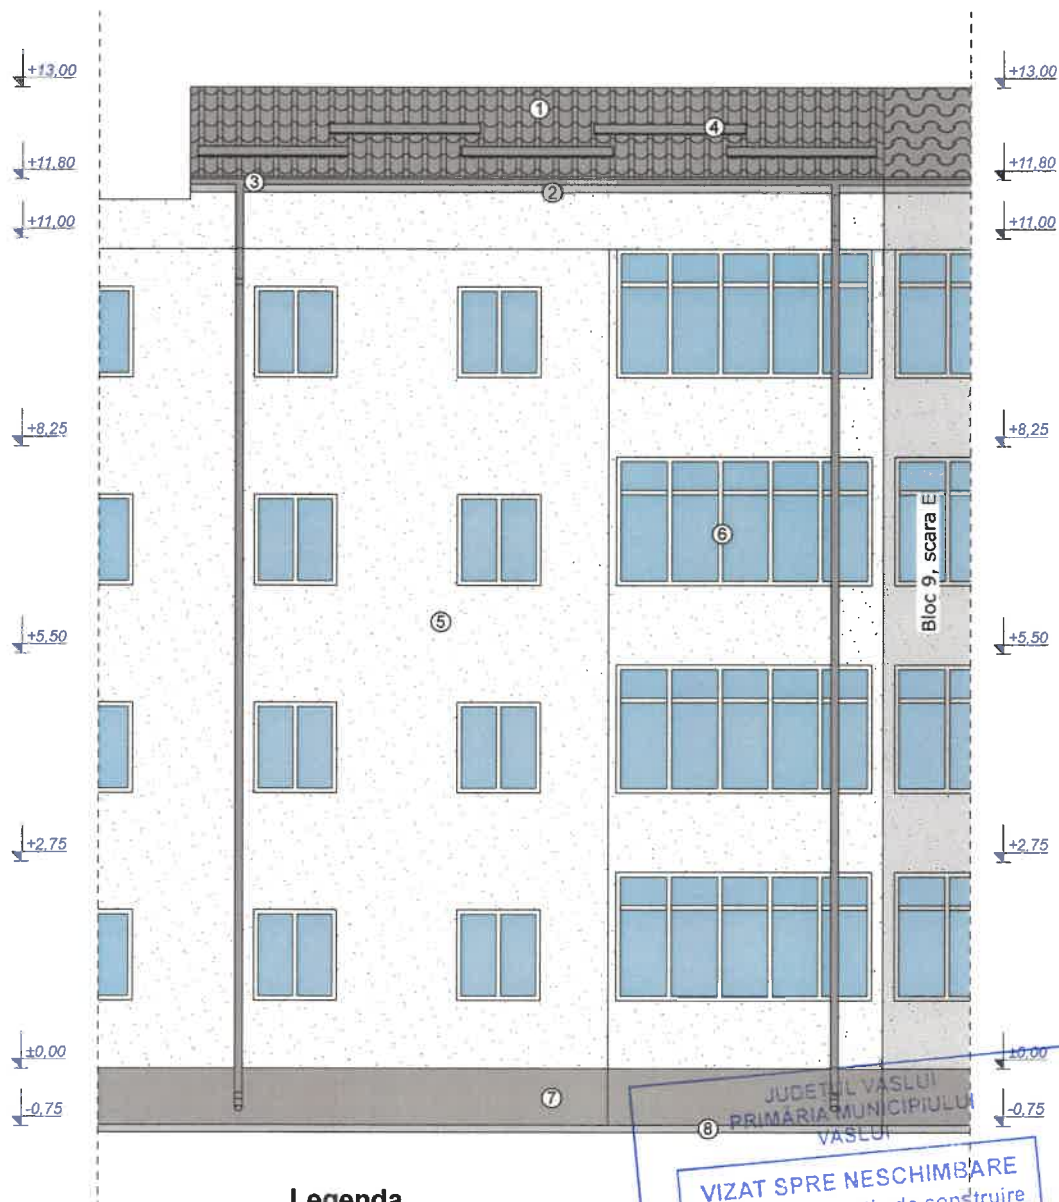

Legenda

- ① Învelitoare din tablă profilată, culoare gri
- ② Pазie din tablă, culoare gri
- ③ Jgheaburi și burlane din tablă de culoare gri
- ④ Opritoare zăpadă din tablă, culoare gri
- ⑤ Tencuială decorativă de culoare alb
- ⑥ Tâmplărie PVC cu geam termopan, culoare alb
- ⑦ Soclu finisat cu tencuială var-ciment, culoare gri
- ⑧ Trotuar din beton simplu

JUDEȚUL VASLUI
PRIMĂRIA MUNICIPIULUI
VASLUI

VIZAT SPRE NESCHIMBARE
Anexa la autorizația de construire
desființare
Nr. 218 din 23.06.2026

ORDONANȚĂ ARHITECTURALĂ
DIN ROMANIA
8870

FIRMA

TESS
CUI 48872420
J37/739/2023
SRL

Construcția face parte din:
- Categoria „C” de importanță conform H.G.R. 766/1997
- Clasa „III” de importanță conform P100-1/2013

	Ing. Antoanela Macovei		A1		
Verificator	Prenume - Nume	Semnătura	Cerința	Referat de verificare	Nr. / Data
 TESS TOP PROIECT <small>PROIECTARE ȘI EXECUȚIE ÎN CONSTRUCȚII</small>	S.C. TESS TOP PROIECT S.R.L. CUI: 48872420 J37/739/2023 tel. 0760.868.868 email: aiteslariu@gmail.com			Beneficiari: Locatarii scării F, bloc 9 din mun. Vaslui. jud. Vaslui reprezentați prin	Proiect nr. 03.07/2025
	Specificație:	Prenume - Nume	Semnătura	Denumire proiect: Înlocuire sarpantă și învelitoare, prevăzută cu jgheaburi și burlane pentru preluarea apelor pluviale strada Călugăreni, bl. 9, sc. F, municipiul Vaslui, județul Vaslui	faza: D.T.A.C.
	Șef Proiect:	Ing.			
	Proiectat:	Arh.			
Desenat:	Ing.		scara 1:100 iulie 2025	Denumire planșă: Fațada posterioară - situație propusă	Planșa nr. A10