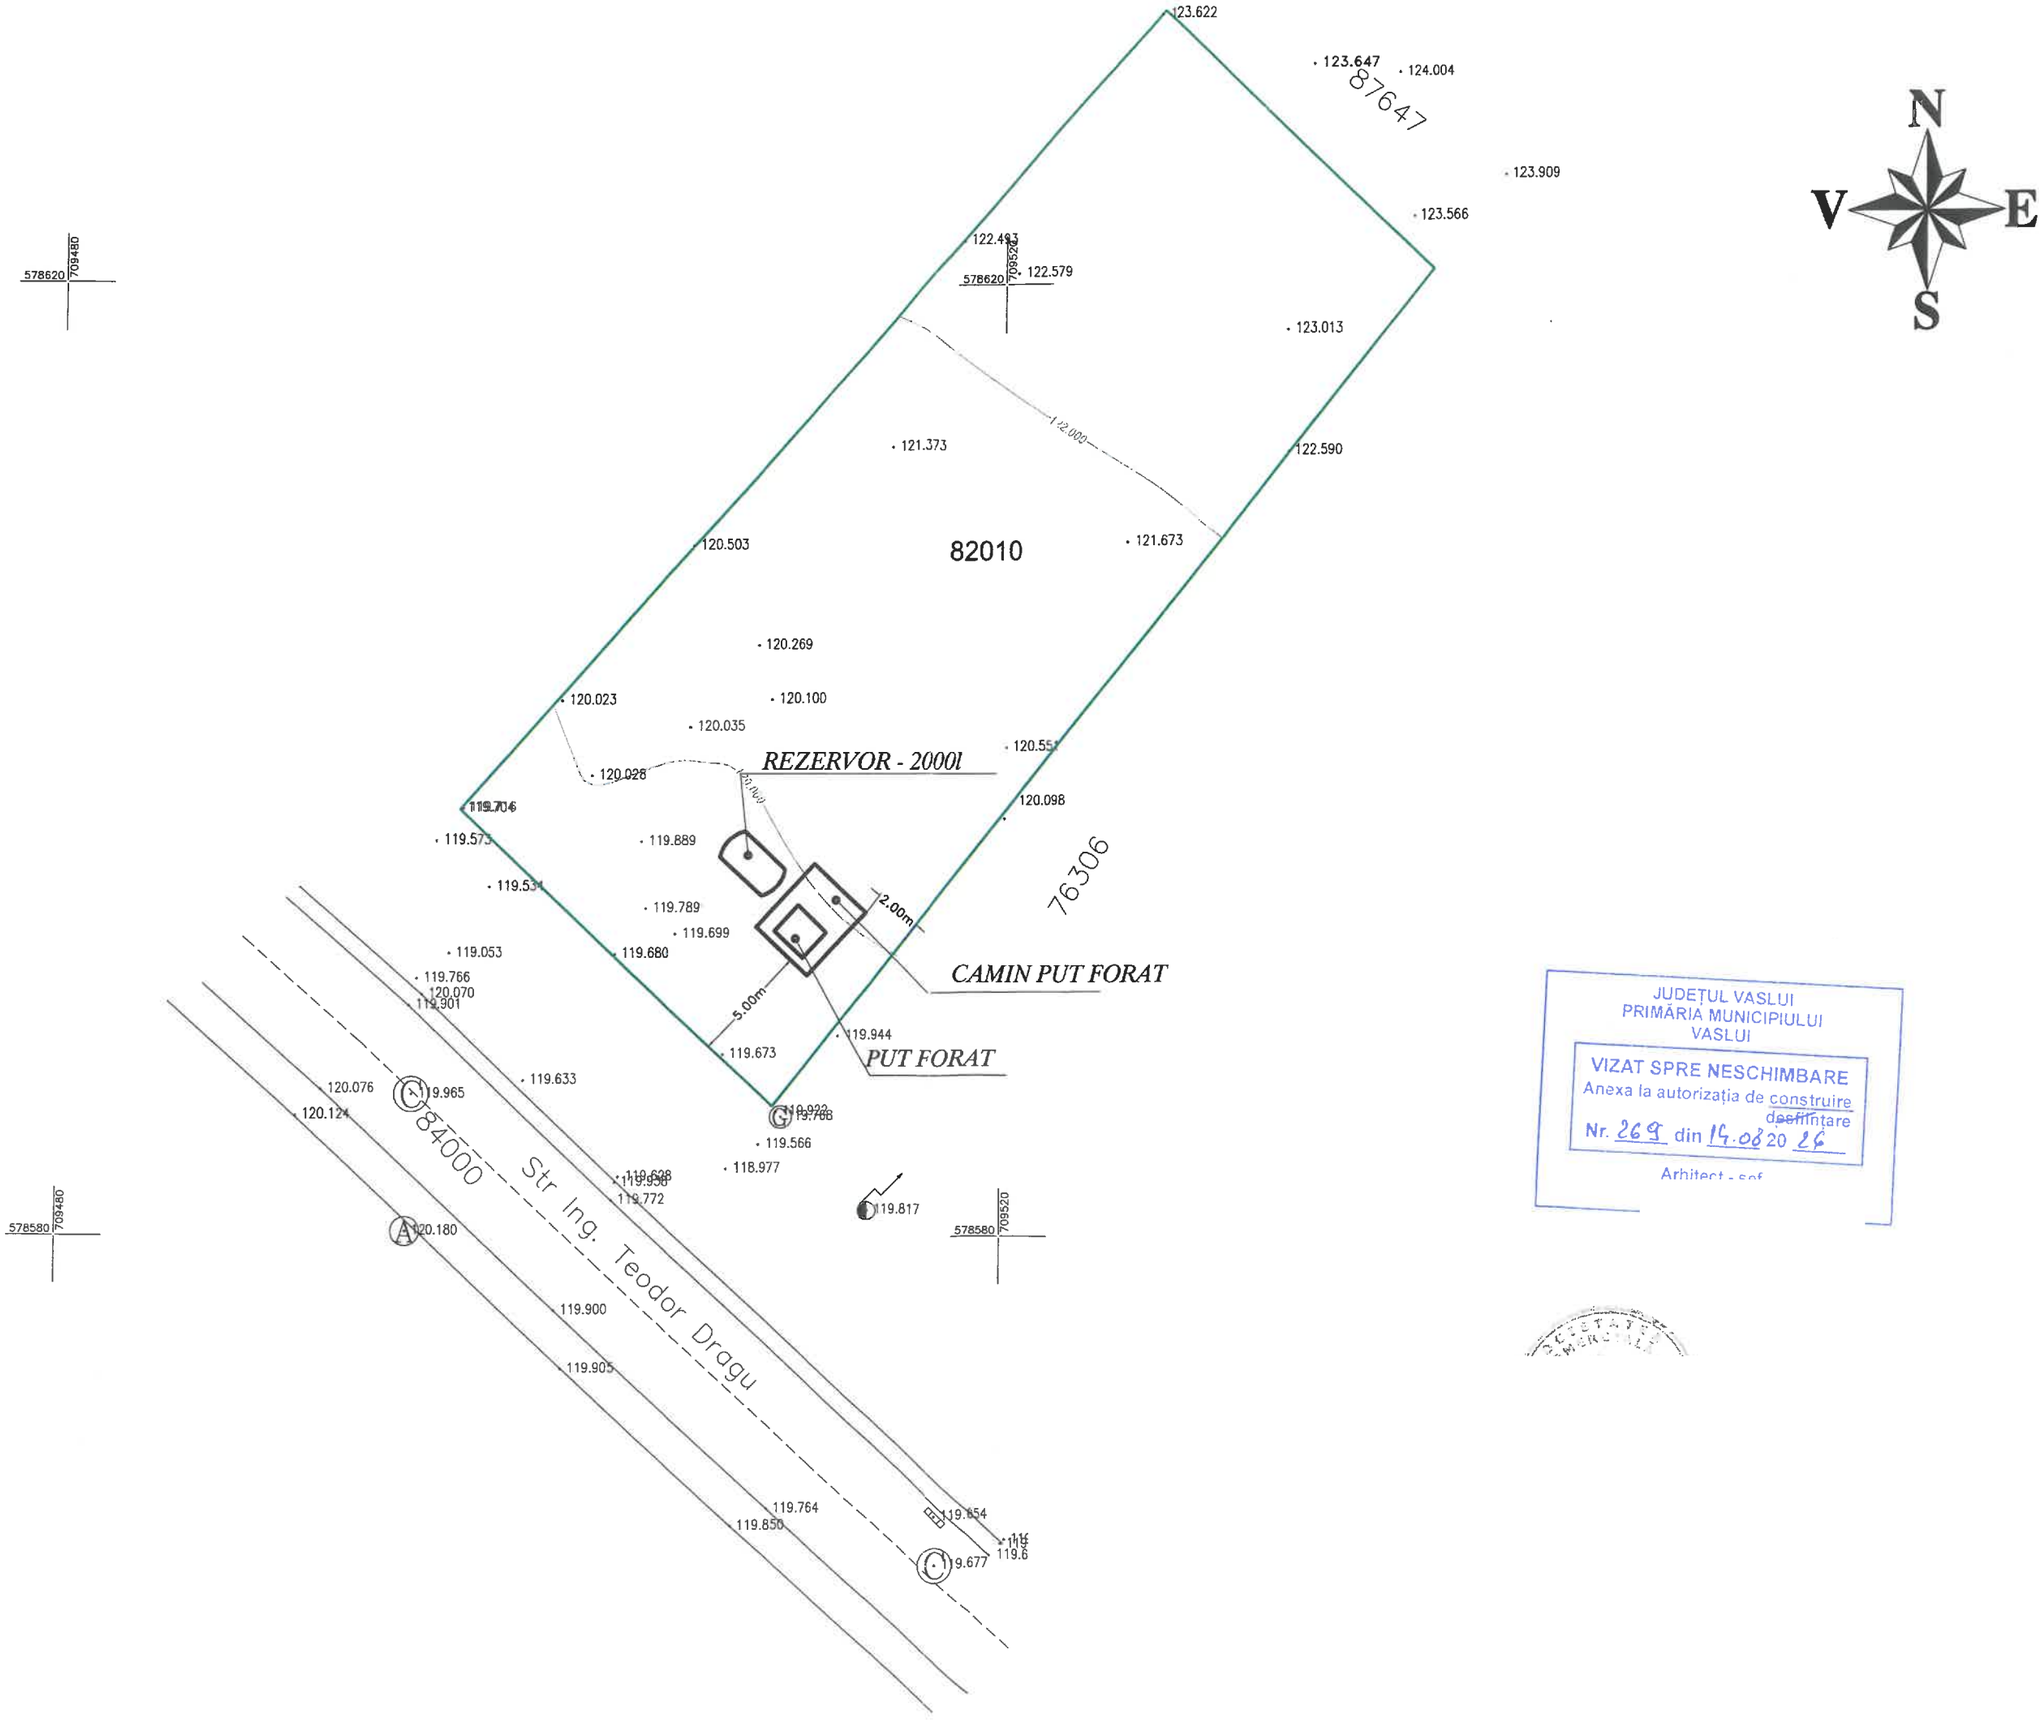

JUDEȚUL VASLUI
PRIMĂRIA MUNICIPIULUI
VASLUI

VIZAT SPRE NESCHIMBARE
Anexa la autorizația de construire
~~desființare~~
Nr. 269 din 19.08 20 26

Arhitect - șef