


 

LEGENDA

- ACCES INTERVENTIE POMIERI
- ACCES AUTO
- ACCES PIETONAL
- EVACUARE CLADIRE
- ACCES CLIENTI CLADIRE
- ACCES ANGAJATI CLADIRE
- LIMITA DE PROPRIETATE

- C1 - Complex Tunca
- C2 - Foisor
- C3 - Foisor
- C4 - Foisor
- C5 - Foisor
- C6 - Foisor
- C7 - Scena
- C8 - Terasa acoperita
- C9 - Teren tenis acoperit
- C10 - Teren tenis acoperit
- C11 - Corp de legatura(vestiare)
- C12 - Teren tenis descoperit
- C13 - Teren tenis descoperit
- C14 - Teren tenis descoperit
- C15 - Teren tenis descoperit

DBL FIZICI
28073mp

"Tunca"
ita C1+C2+C3+C4+C5+C6+C7+C8+C9+C1
12-C13+C14+C15+C16 = 4544.26m²
rata C1 = 4700.15m²

Cladire studiata
A.construita C1 = 633.76m²
A.desfasurata C1 = 789.65m²
A.utila C1 = 734.62

H.max coama (de la +0.00)= +8.70m
H.min streasina (de la +0.00)= +2.60m

CATEGORIA DE IMPORTANTA - "C"
Construtie de importanta normala
CLASA DE IMPORTANTA - "III"
conform P100 -1/2013
GRADUL DE REZISTENTA LA FOC - "IV"
conform P118/99
SPATII ADMINISTRATIVE SI CAZARE - RISC MIC
DE INCENDIU
SPATIU RESTAURANT - RISC MARE DE INCENDIU

ORDINUL ARHITECTILOR
DIN ROMANIA
12335

MAF
MIH.

CIUB
-ANA


/IC
AN
BO

Expert					Cerinta
Verificator				Referat/ Expertiza	Nr./ Data
Specificatie	Nume. Prenume	Semnatura		Beneficiar: S.C. STIM-KID S.R.L. reprezentant Stancu Marius	2025
				Amplasament: Str. Metalurgiei nr. 17 Mun. Vaslui, Judetul Vaslui	Proiect nr: 15
				Denumire proiect: EXTINDERE TERASA SI TRANSFORMARE IN SPATIU ALIMENTATIE PUBLICA, CONSTRUIRE DOUA CORTURI DE TENIS ACOPERITE - MENTINERE LUCRARI EXECUTATE NEAUTORIZAT, AMENAJARE EXTERIOARA- CONSTRUIRE PISCINA, AMENAJARE TERENURI DE TENIS IN AER LIBER	Faza: D.T.A.C
Şef proiect:					Plansa: A-01
Proiectat:					
Desenat:					


Scara
1:1000

Data:
2025

Titlu plansa:
PLAN DE SITUATIE PROPU

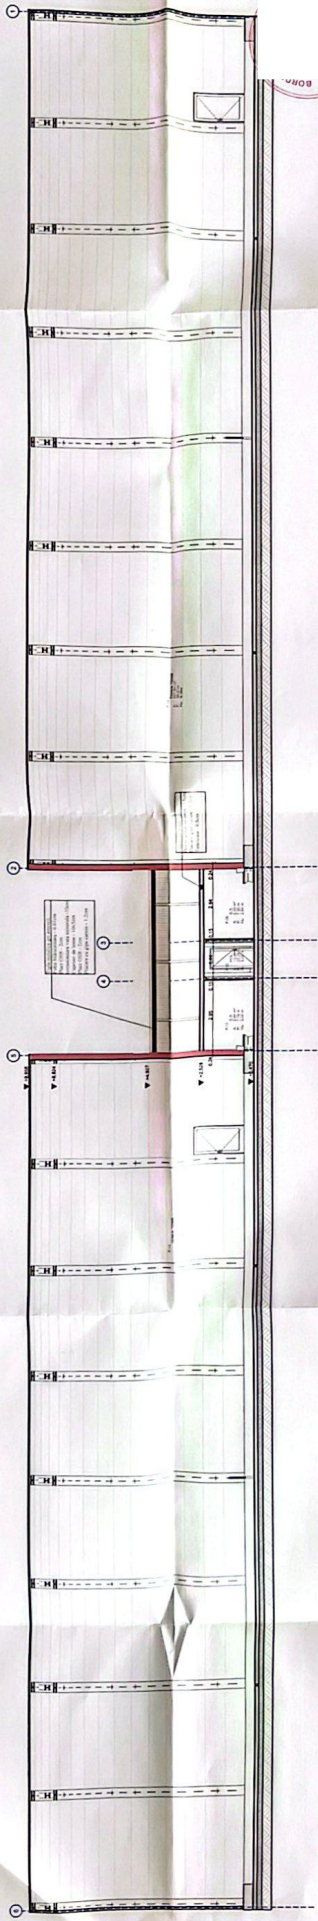

Section A-A

 

Section A-A



MAI
MIH
BUT

d by
CU
09
10'

CIUB
-ANA

SIM
VA

d by
IL
TANBU
20 13.42.53

MAI
MIH
BUT



