


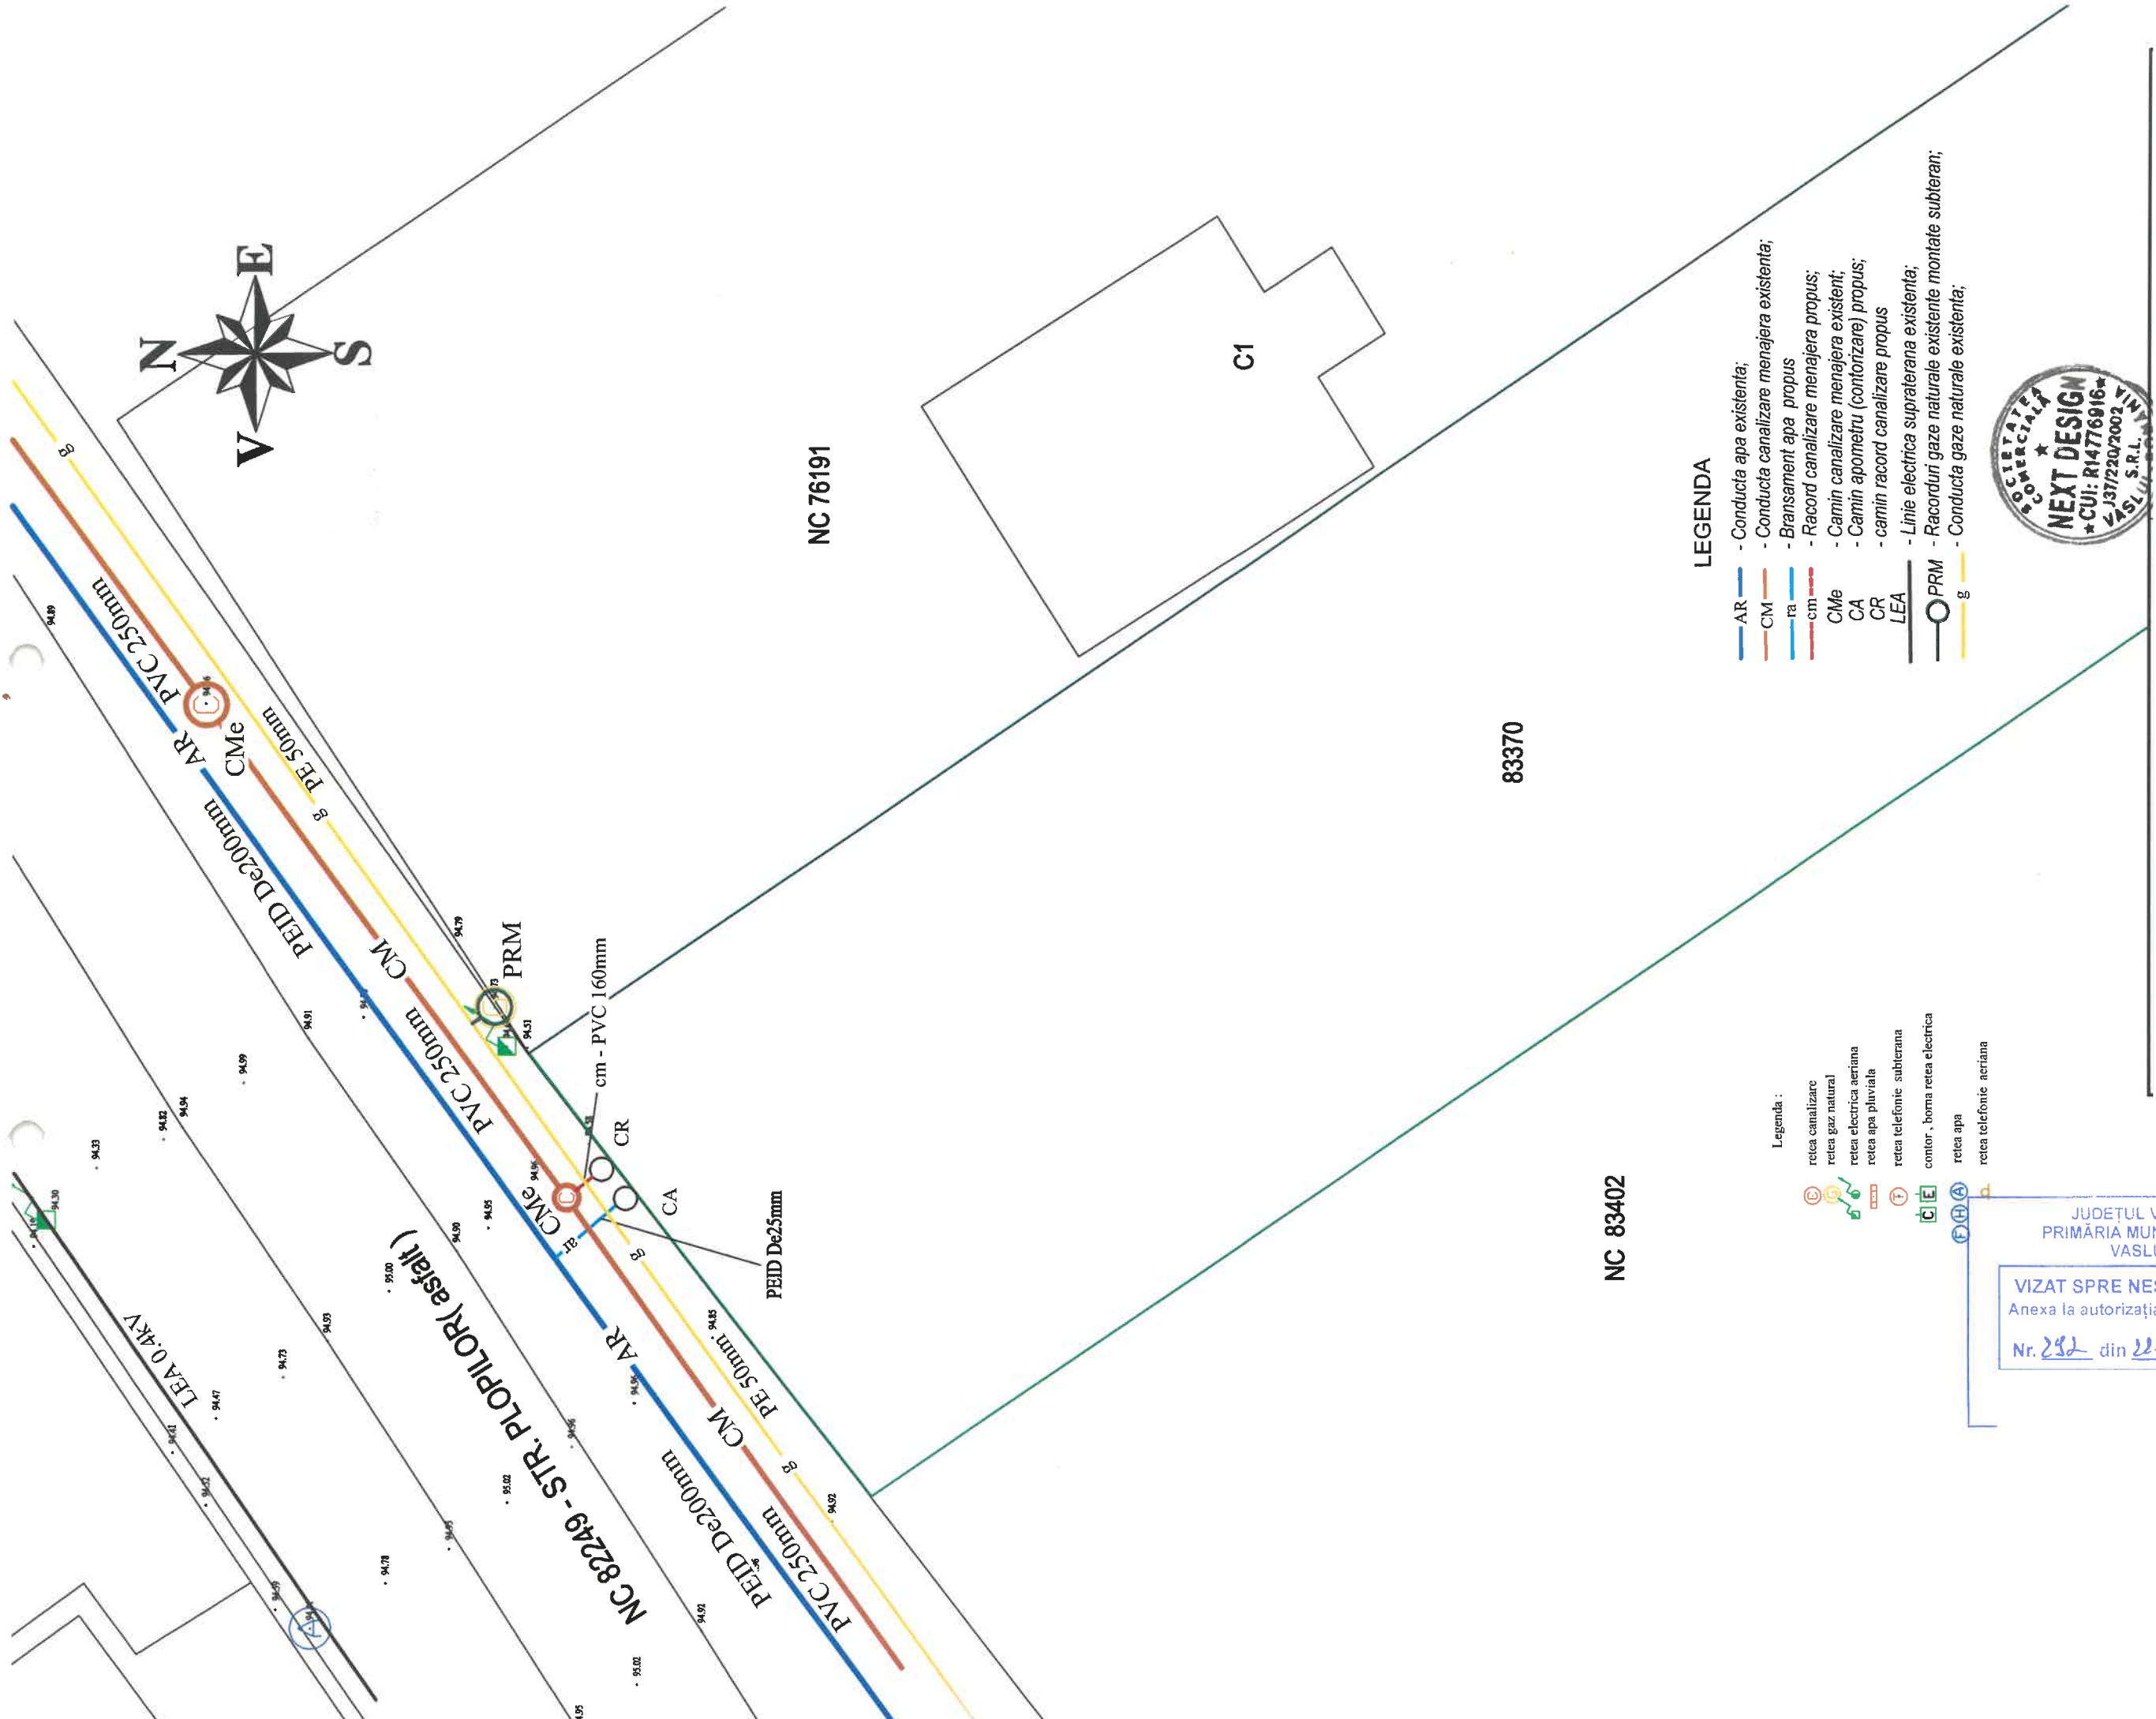


LEGENDA

- AR - Conducta apa existenta;
- CM - Conducta canalizare menajera existenta;
- ra - Bransament apa propus
- cm - Racord canalizare menajera propus;
- CMe - Camin canalizare menajera existent;
- CA - Camin apometru (contorizare) propus;
- CR - camin racord canalizare propus
- LEA - Linie electrica supratetara existenta;
- PRM - Racorduri gaze naturale existente montate subteran;
- g - Conducta gaze naturale existenta;

Legenda :

- retea canalizare
- retea gaz natural
- retea electrica aeriana
- retea apa pluviala
- retea telefonie subterana
- contor , borna retea electrica
- retea apa
- retea telefonie aeriana

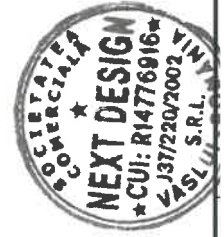

JUDETUL VASLUI
PRIMĂRIA MUNICIPIULUI VASLUI
VIZAT SPRE NESCHIMBARE
Anexa la autorizația de construire
desemnată
Nr. 252 din 22.09.2025