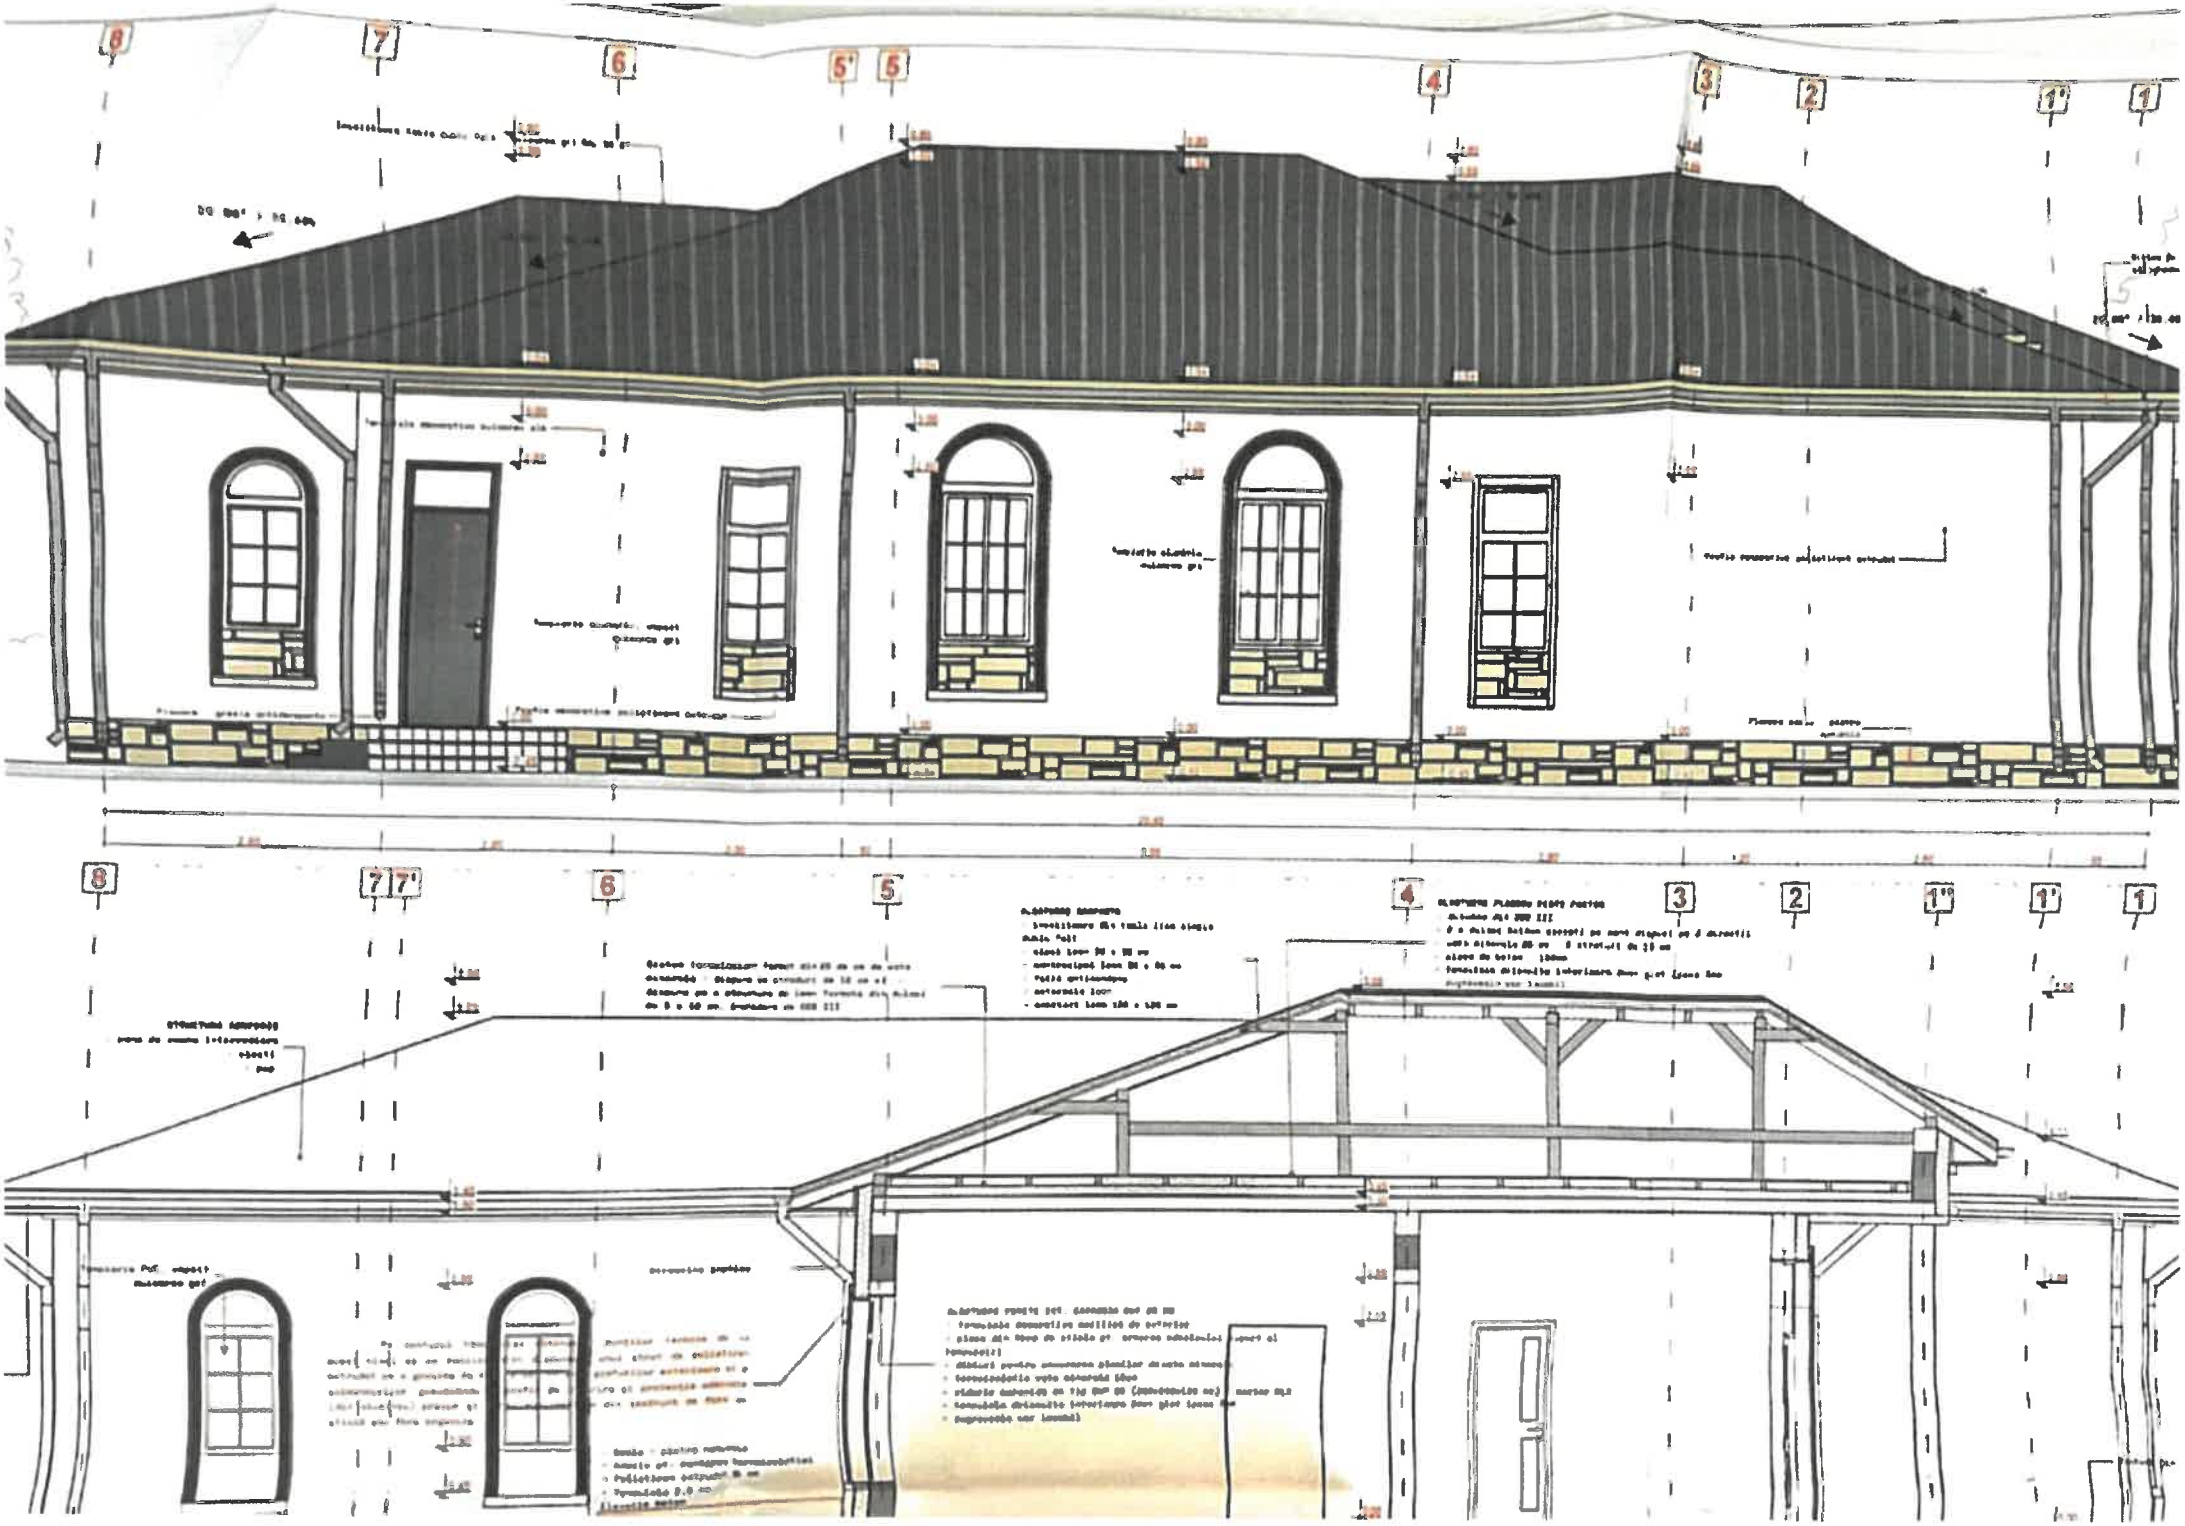
8
7
6
5'
5
4
3
2
1"
1
8
7
7'
6
5
4
3
2
1"
1'
1

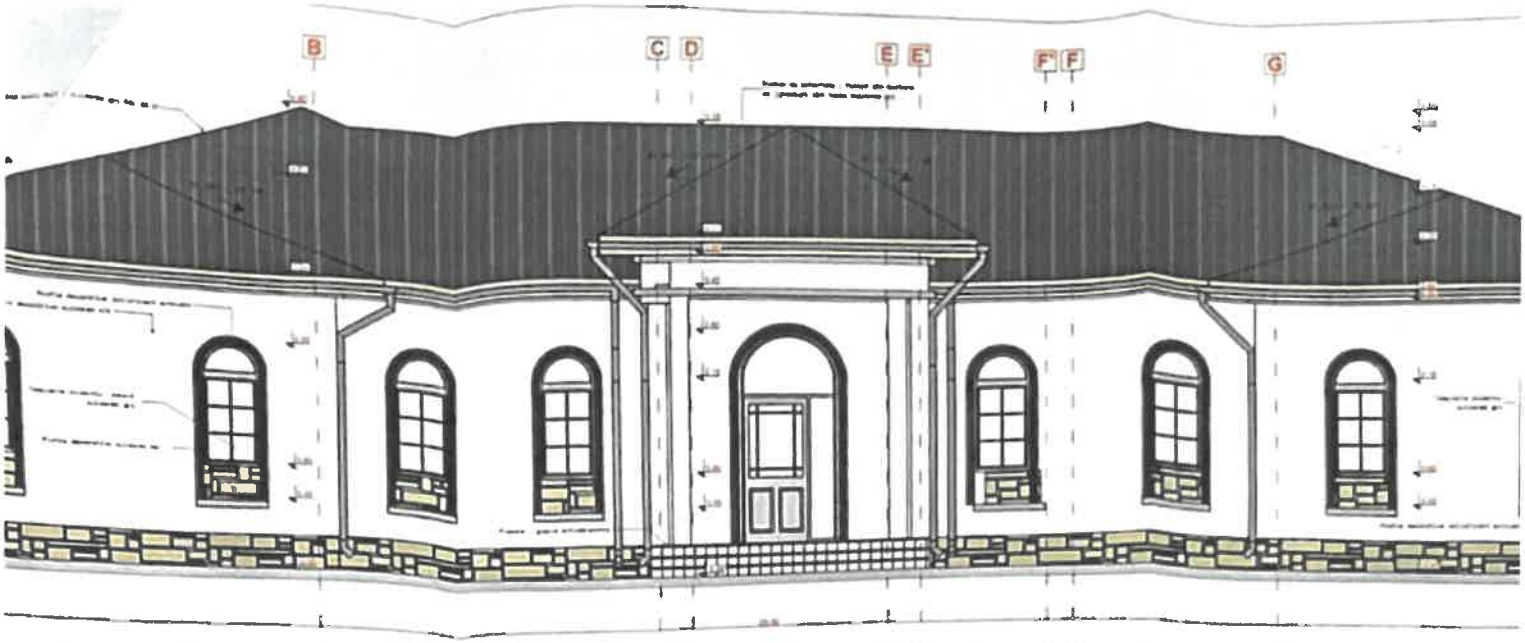
B
C D
E E
F F
G

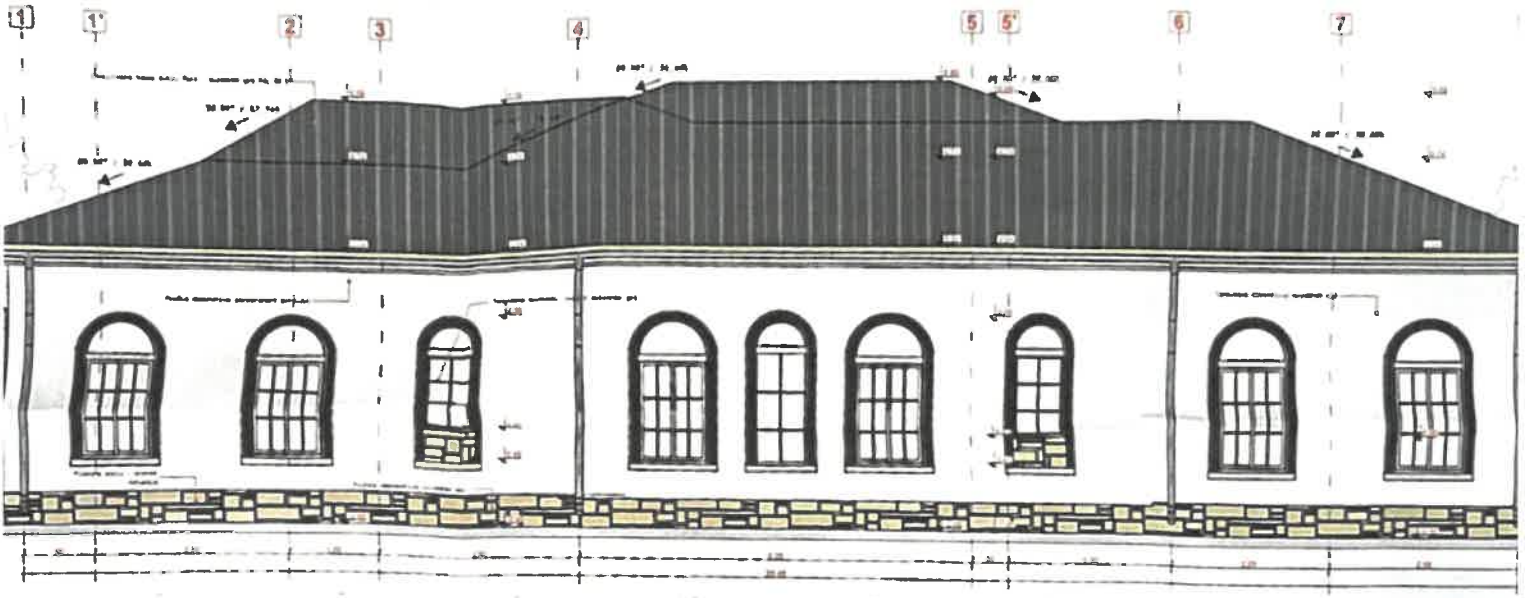
1
1'
2
3
4
5
5'
6
7

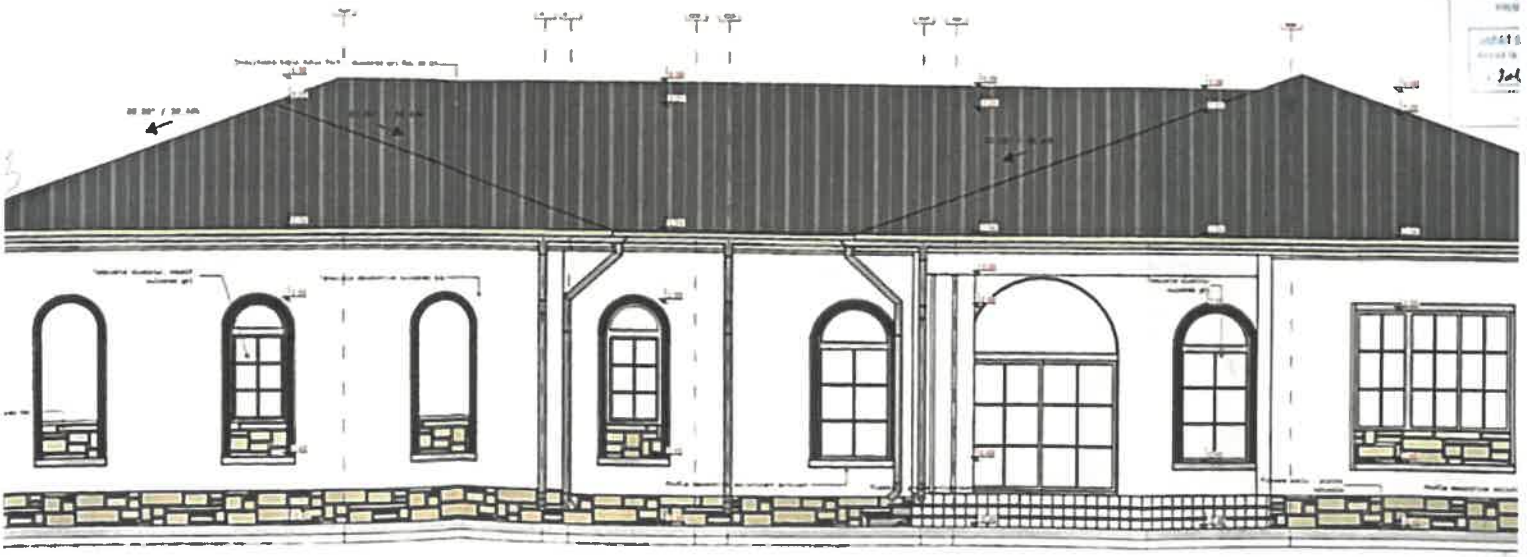

SCREN 37 SRL IASI

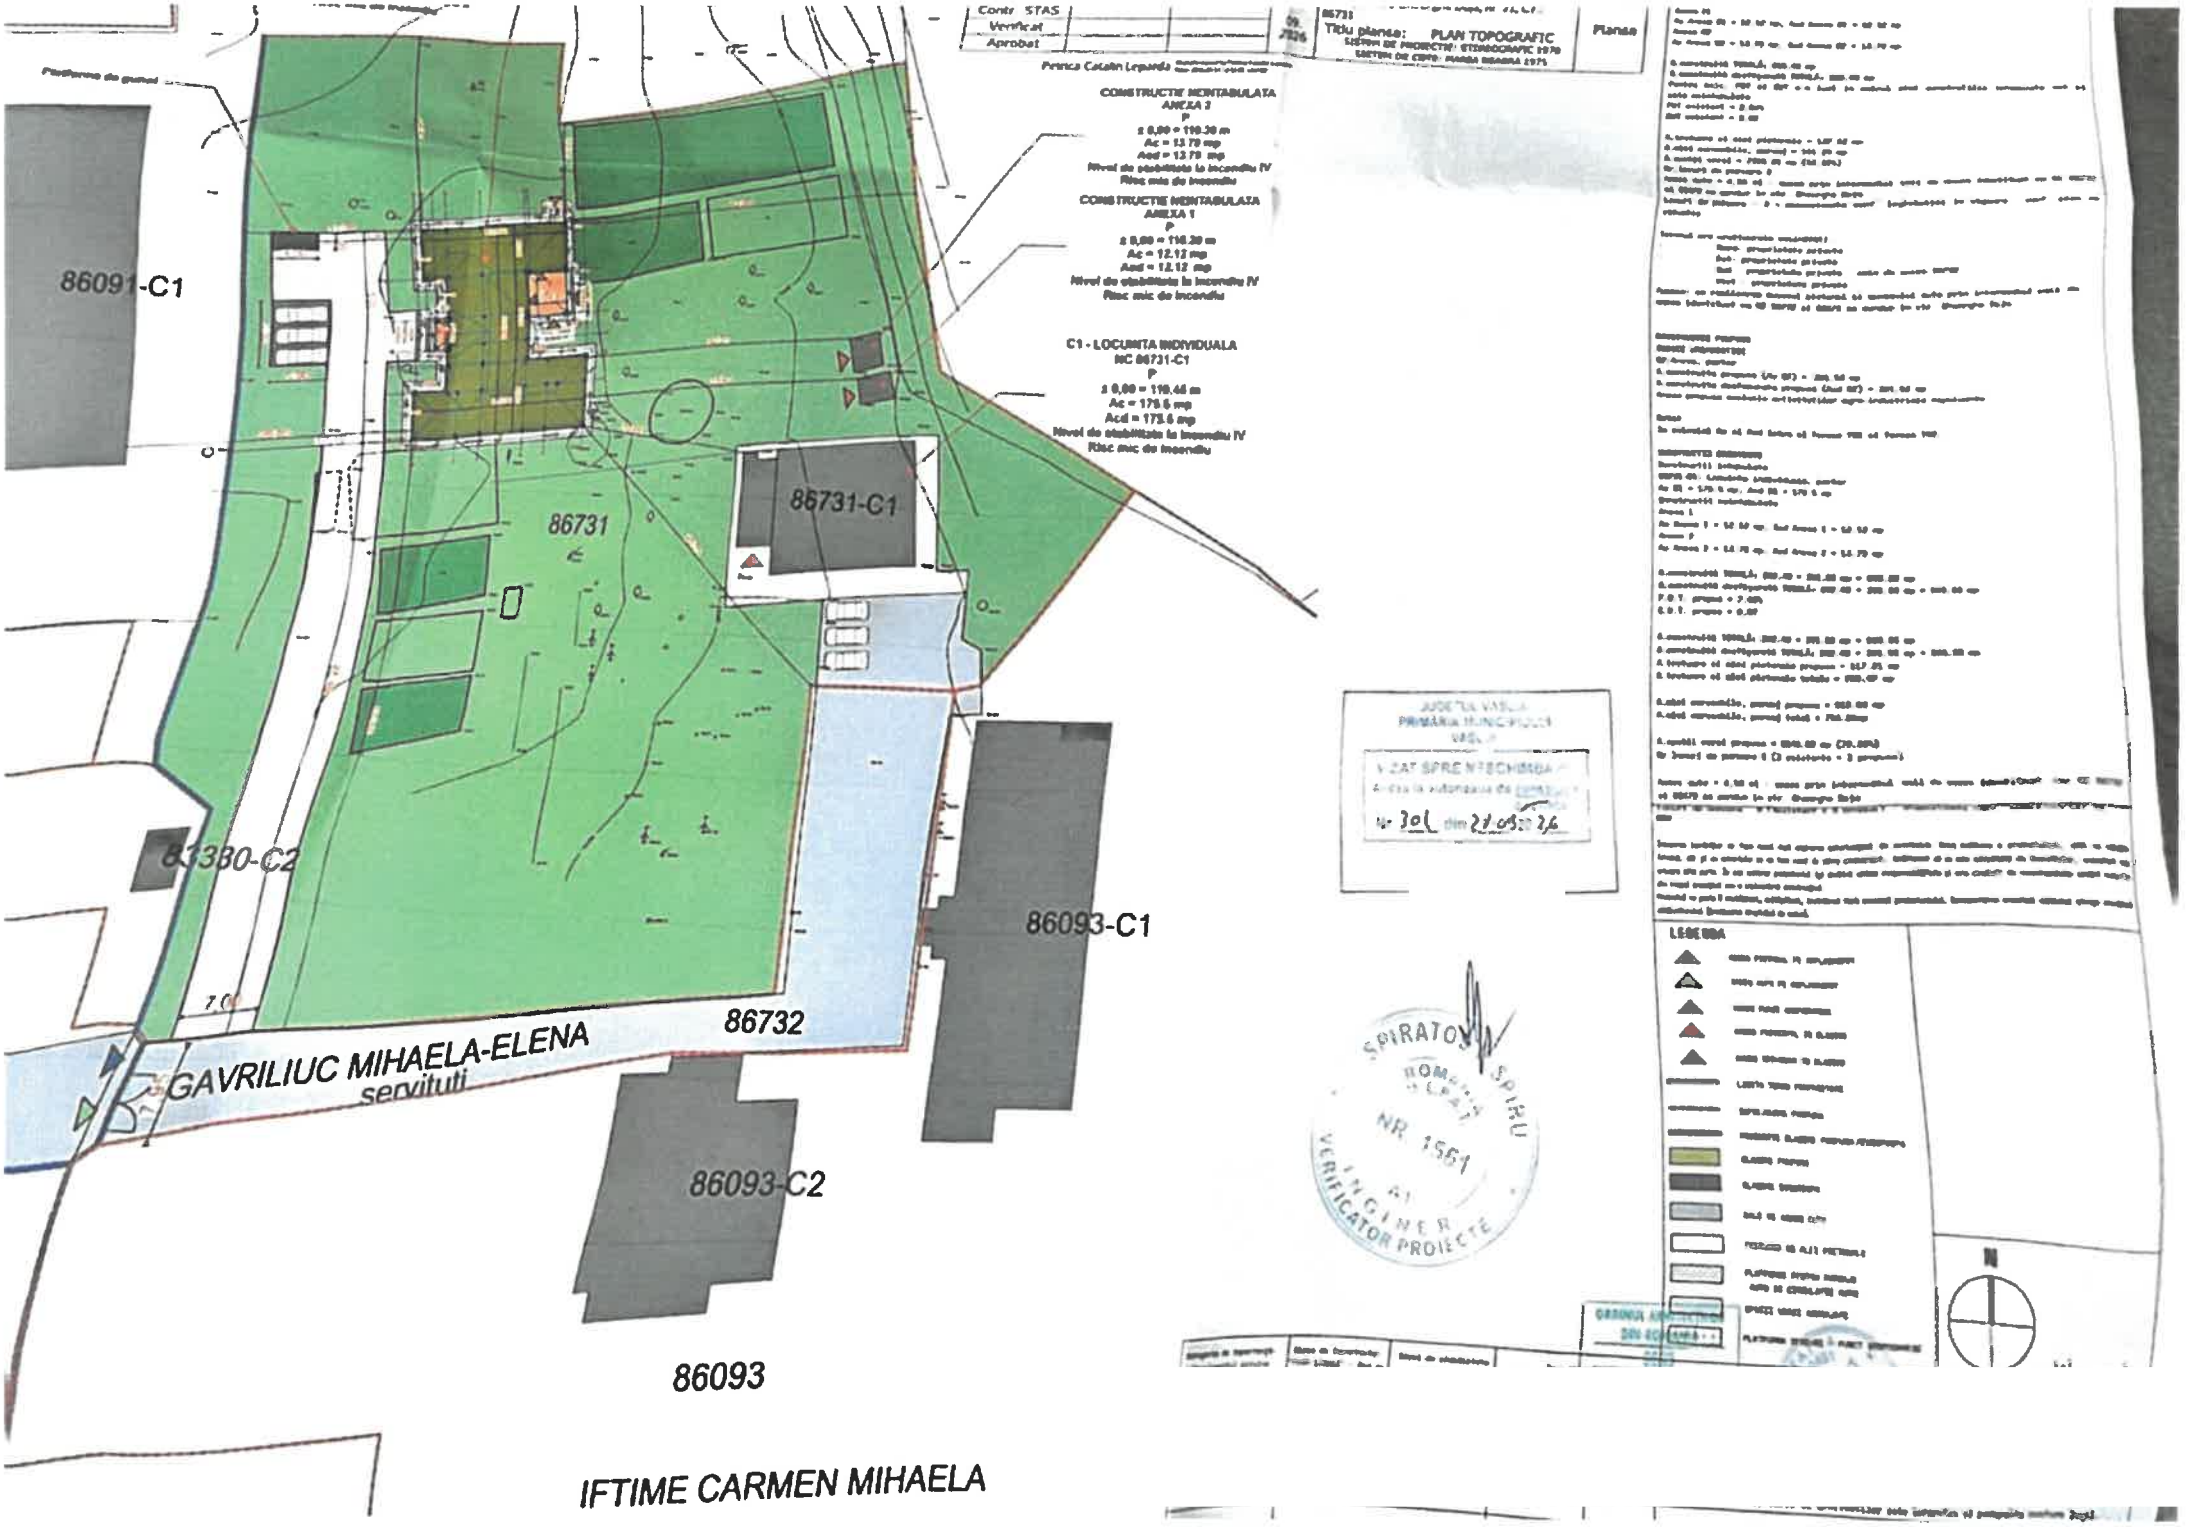
86091-C1
86731
86731-C1
86330-C2
86093-C1
86732
GAVRILIUC MIHAELA-ELENA
servituti
86093-C2
86093
IFTIME CARMEN MIHAELA
CONSTRUCTIE NEINTABULATA
ANEXA 2
P
Ac = 13.79 mp
Acd = 13.79 mp
Risc mic de incendiu
CONSTRUCTIE NEINTABULATA
ANEXA 1
P
Ac = 12.12 mp
Acd = 12.12 mp
Risc mic de incendiu
C1 - LOCUINTA INDIVIDUALA
NC 86731-C1
P
Ac = 175.6 mp
Acd = 175.6 mp
Risc mic de incendiu
Titlu planse: PLAN TOPOGRAFIC
Planse
LEGENDA