


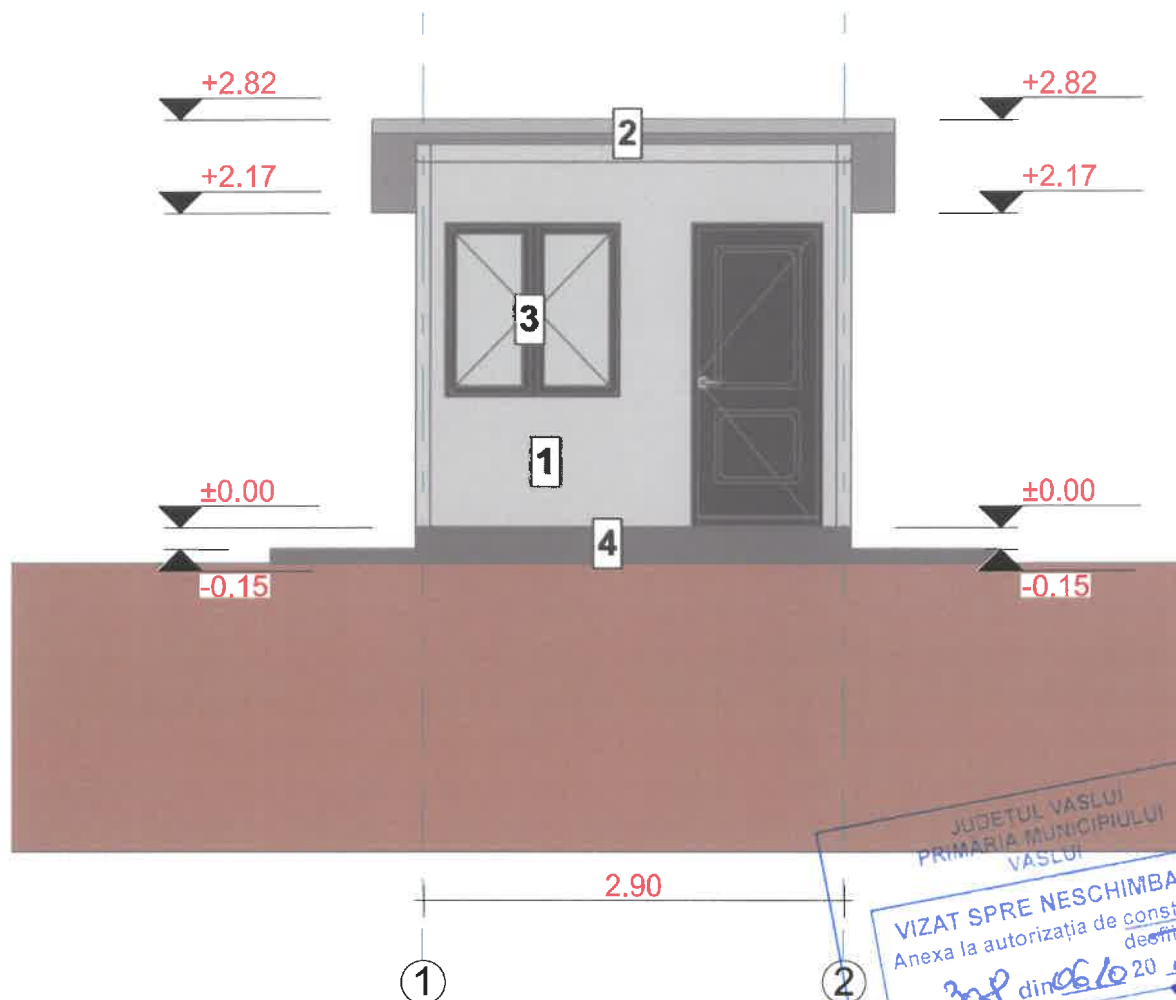

LEGENDA


- 1 Tencuiala decorativa pentru exterior driscuita, alba
- 2 Panou sandwich tristrat 10 cm - nuanta RAL 9006
- 3 Tamplarie din profile PVC finisaj gri antracit cu geam termopan;
- 4 Soclu-placaj cu caramida aparenta
- 5 Jgheaburi si burlane din tabla vopsita in nuanta invelitorii

ORDINUL ARHITECTILOR
DIN ROMANIA

AMARICULEI

Clasa importanta: IV
Categoria importanta: D
Nivelul de stabilitate la foc: IV
Zona seismica $a_g=0.30g$ $T_c=0.7$
Zona eoliana: III
Zona climatica : III

VERIFICATOR/EXPERT	NUME	SEMNATURA	CERINTA	REFERAT-EXPERTIZA NR./DATA	PROIECT NR.
	S.C. _____ I J37/306/2015; C.U.I. 34805153 tel: 0772035691			Beneficiar: Amplasament: MUN. VASLUI, STR. LT. M. CURTA DUMITRU, JUD. VASLUI	61/2026
SPECIFICATIE	NUME	SEMNATURA	SCARA 1:50	CONSTRUIRE ANEXA GOSPODAREASCA SI ZIDURI DE SPRIJIN	FAZA D.T.A.C.
SEF PROIECT					
PROIECTAT	C. Ar		DATA: 06/2026	FATA DAPRINCIPALA	PLANSĂ NR.
DESENAT					A.5

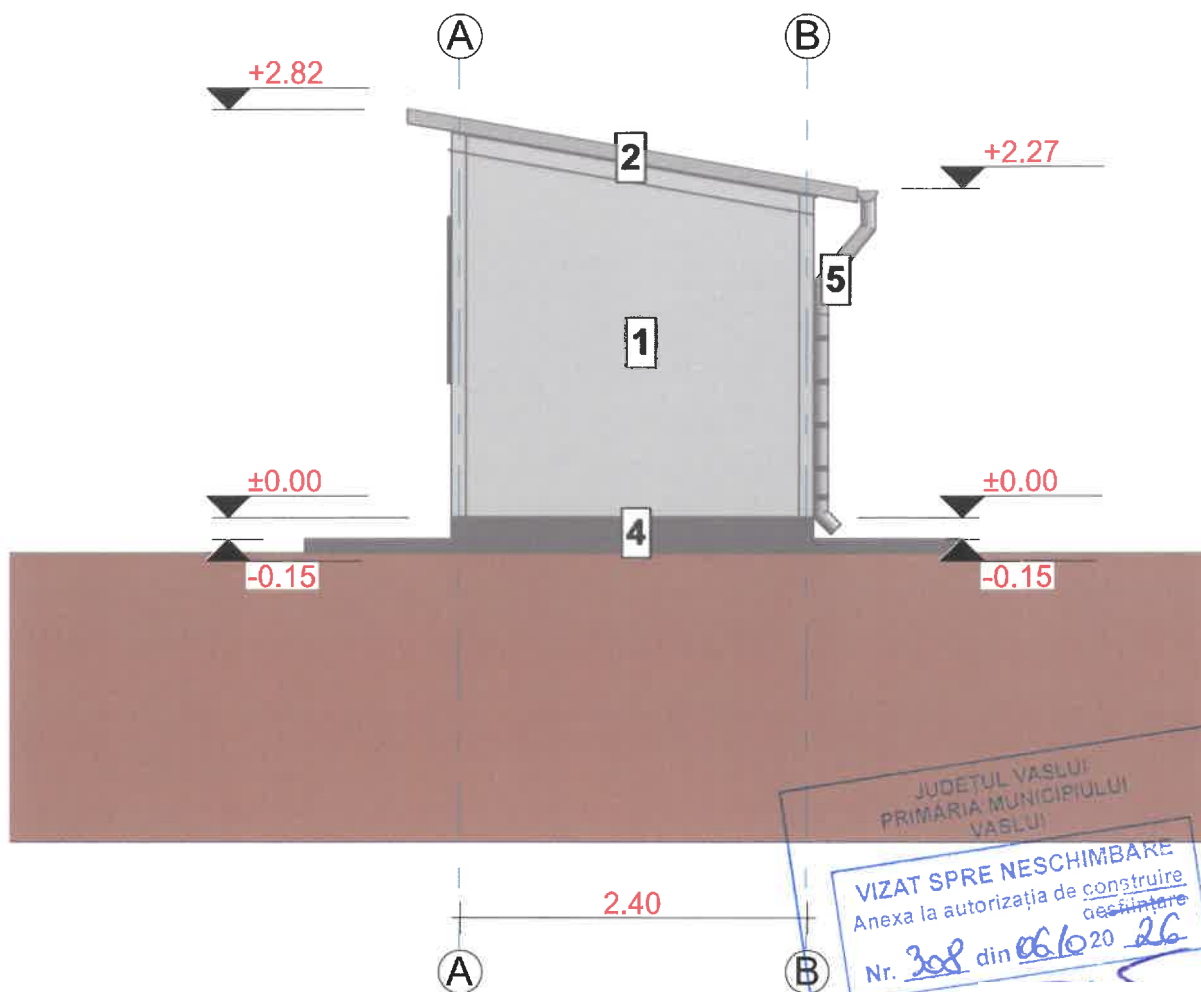


LEGENDA

- 1 Tencuiala decorativa pentru exterior driscuita, alba
- 2 Panou sandwich tristrat 10 cm - nuanta RAL 9006
- 3 Tamplarie din profile PVC finisaj gri antracit cu geam termopan;
- 4 Soclu-placaj cu caramida aparenta
- 5 Jgheaburi si burlane din tabla vopsita in nuanta invelitorii

ORDINUL ARHITECTILOR
DIN ROMANIA

Clasa importanta: IV
Categoria importanta: D
Nivelul de stabilitate la foc: IV
Zona seismica $a_g=0.30g$ $T_c=0.7$
Zona eoliana: III
Zona climatica : III

VERIFICATOR/EXPERT	NUME	SEMNAȚURA	CERINȚA	REFERAT-EXPERTIZA NR./DATA	
PROIECTANT GENERAL:  J37/306/2015; C.U.I. 34805153 tel: 0772035691				Amplasament: MUN. VASLUI, STR. LT. M. CURTA DUMITRU, JUD. VASLUI	PROIECT NR. 61/2026
SPECIFICATIE	NUME	SEMNAȚURA	SCARA 1:50	CONSTRUIRE ANEXA GOSPODAREASCA SI ZIDURI DE SPRIJIN	FAZA D.T.A.C.
SEF PROIECT					
PROIECTAT	C. Arh.		DATA: 06/2026	FATADALATERAL DREAPTA	PLANSĂ NR. A.6
DESENAT					

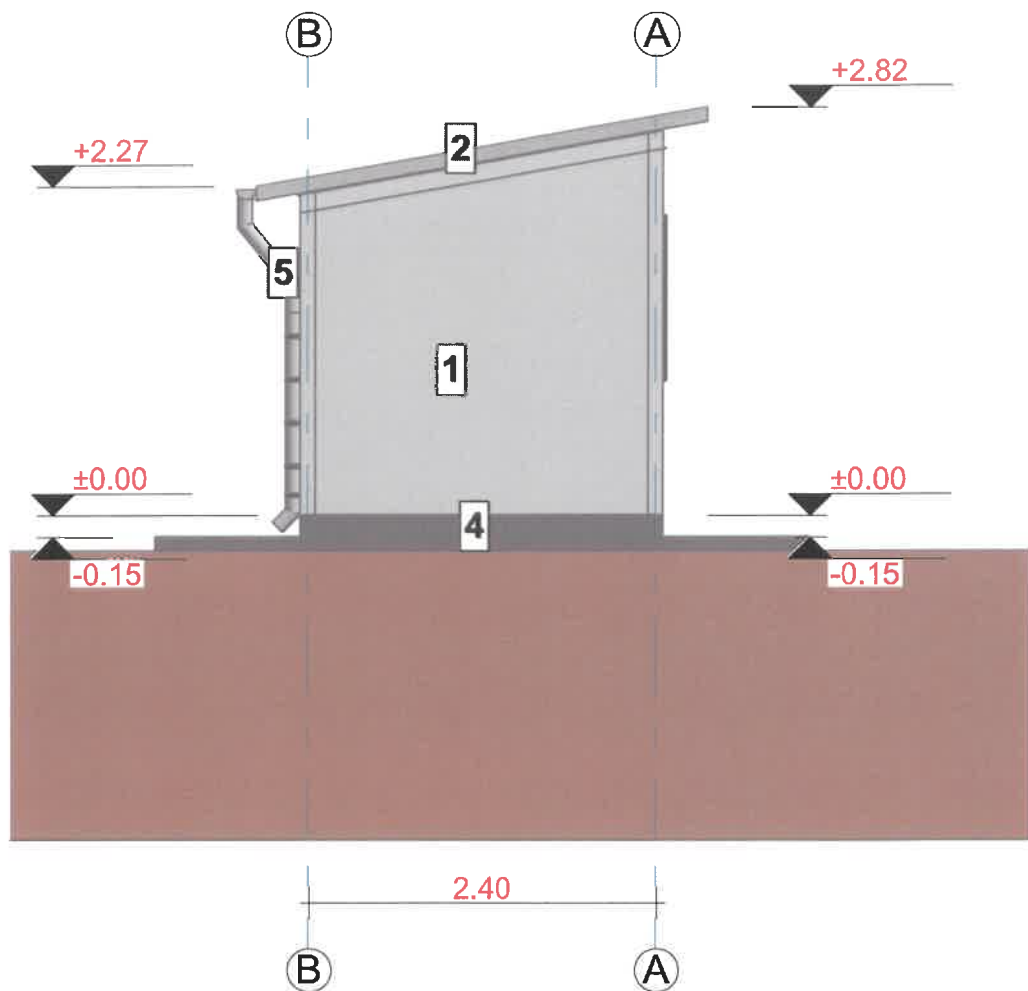


LEGENDA

- 1 Tencuiala decorativa pentru exterior driscuita, alba
- 2 Panou sandwich tristrat 10 cm - nuanta RAL 9006
- 3 Tamplarie din profile PVC finisaj gri antracit cu geam termopan;
- 4 Soclu-placaj cu caramida aparenta
- 5 Jgheaburi si burlane din tabla vopsita in nuanta invelitorii



Clasa importanta: IV
 Categoria importanta: D
 Nivelul de stabilitate la foc: IV
 Zona seismica $a_g=0.30g$ $T_c=0.7$
 Zona eoliana: III
 Zona climatica : III

VERIFICATOR/EXPERT	NUME	SEMNATURA	CERINTA	REFERAT-EXPERTIZA NR./DATA	PROIECT NR.
	S.C.				61/2026
	J37/306/2015; C.U.I. 34805153 tel: 0772035691			Amplasament, str. VASLUI, STR. LT. M. CURTA DUMITRU, JUD. VASLUI	
SPECIFICATIE			SCARA 1:50	CONSTRUIRE ANEXA GOSPODAREASCA SI ZIDURI DE SPRIJIN	FAZA D.T.A.C.
SEF PROIECT					
PROIECTAT	C. Ar		DATA: 06/2026	FATADALATERAL STANGA	PLANSA NR.
DESENAT					A.7

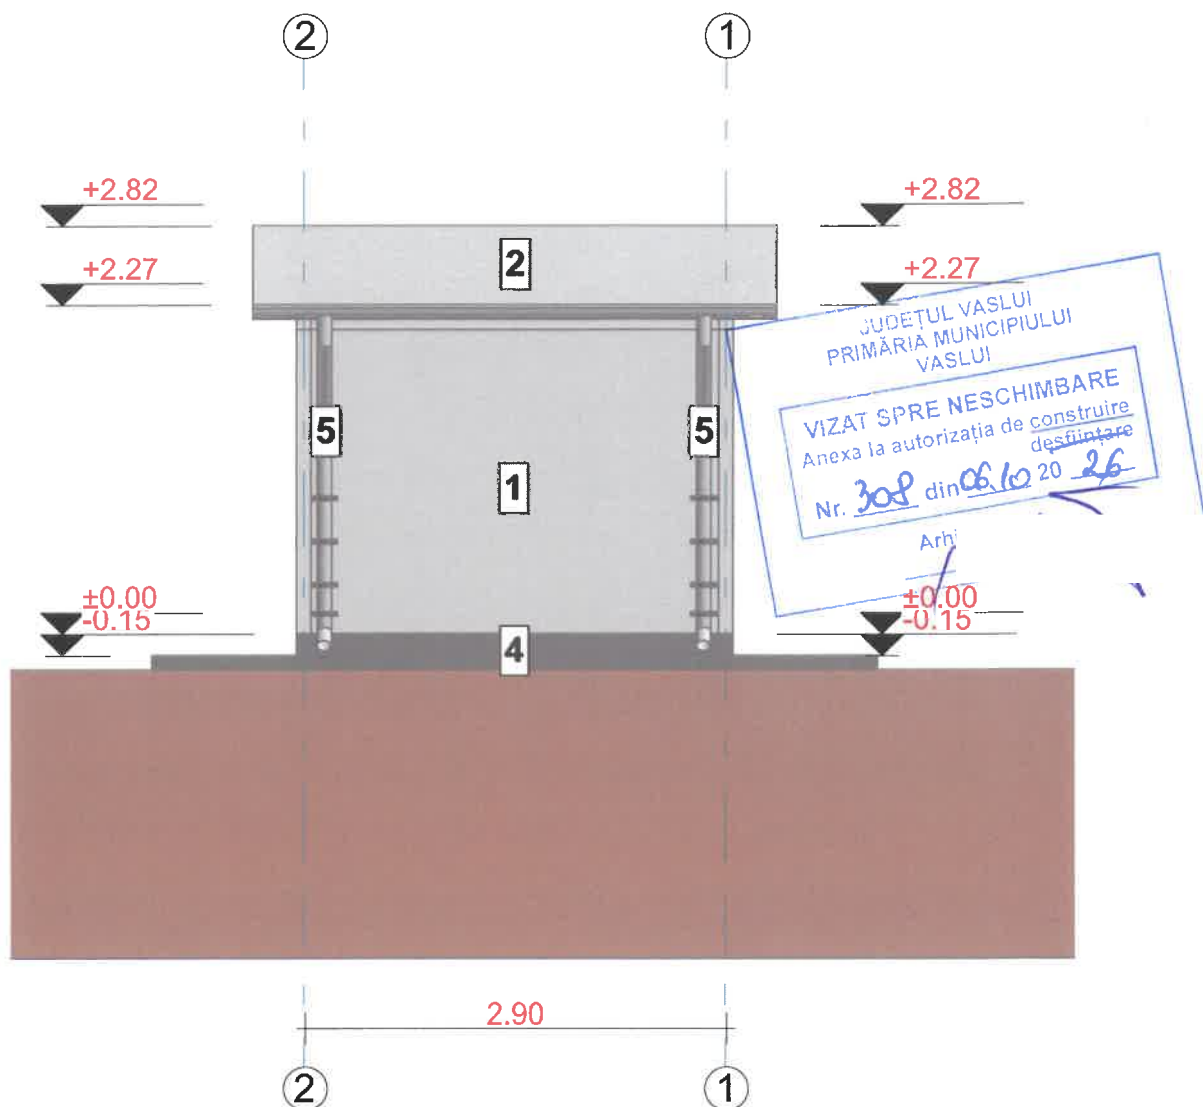


LEGENDA

- 1 Tencuiala decorativa pentru exterior driscuita, alba
- 2 Panou sandwich tristrat 10 cm - nuanta RAL 9006
- 3 Tamplarie din profile PVC finisaj gri antracit cu geam termopan;
- 4 Soclu-placaj cu caramida aparenta
- 5 Jgheaburi si burlane din tabla vopsita in nuanta invelitorii



Clasa importanta: IV
 Categoria importanta: D
 Nivelul de stabilitate la foc: IV
 Zona seismica $a_g=0.30g$ $T_c=0.7$
 Zona eoliana: III
 Zona climatica : III

VERIFICATOR/EXPERT	NUME	SEMNAȚURA	CERINȚA	REFERAT-EXPERTIZA NR./DATA	
PROIECTANT GENERAL:  J37/306/2015; C.U.I. 34805153 tel: 0772035691				Beneficiar:	PROIECT NR. 61/2026
				Amplasament: MUN. VASLUI, STR. LT. M. CURTA DUMITRU, JUD. VASLUI	
SPECIFICATIE	NUME	SEMNAȚURA	SCARA 1:50	CONSTRUIRE ANEXA GOSPODAREASCA SI ZIDURI DE SPIRIJIN	FAZA D.T.A.C.
SEF PROIECT					
PROIECTAT	C. A.		DATA: 06/2026	FATADA POSTERIOARA	PLANSĂ NR. A.8
DESENAT					

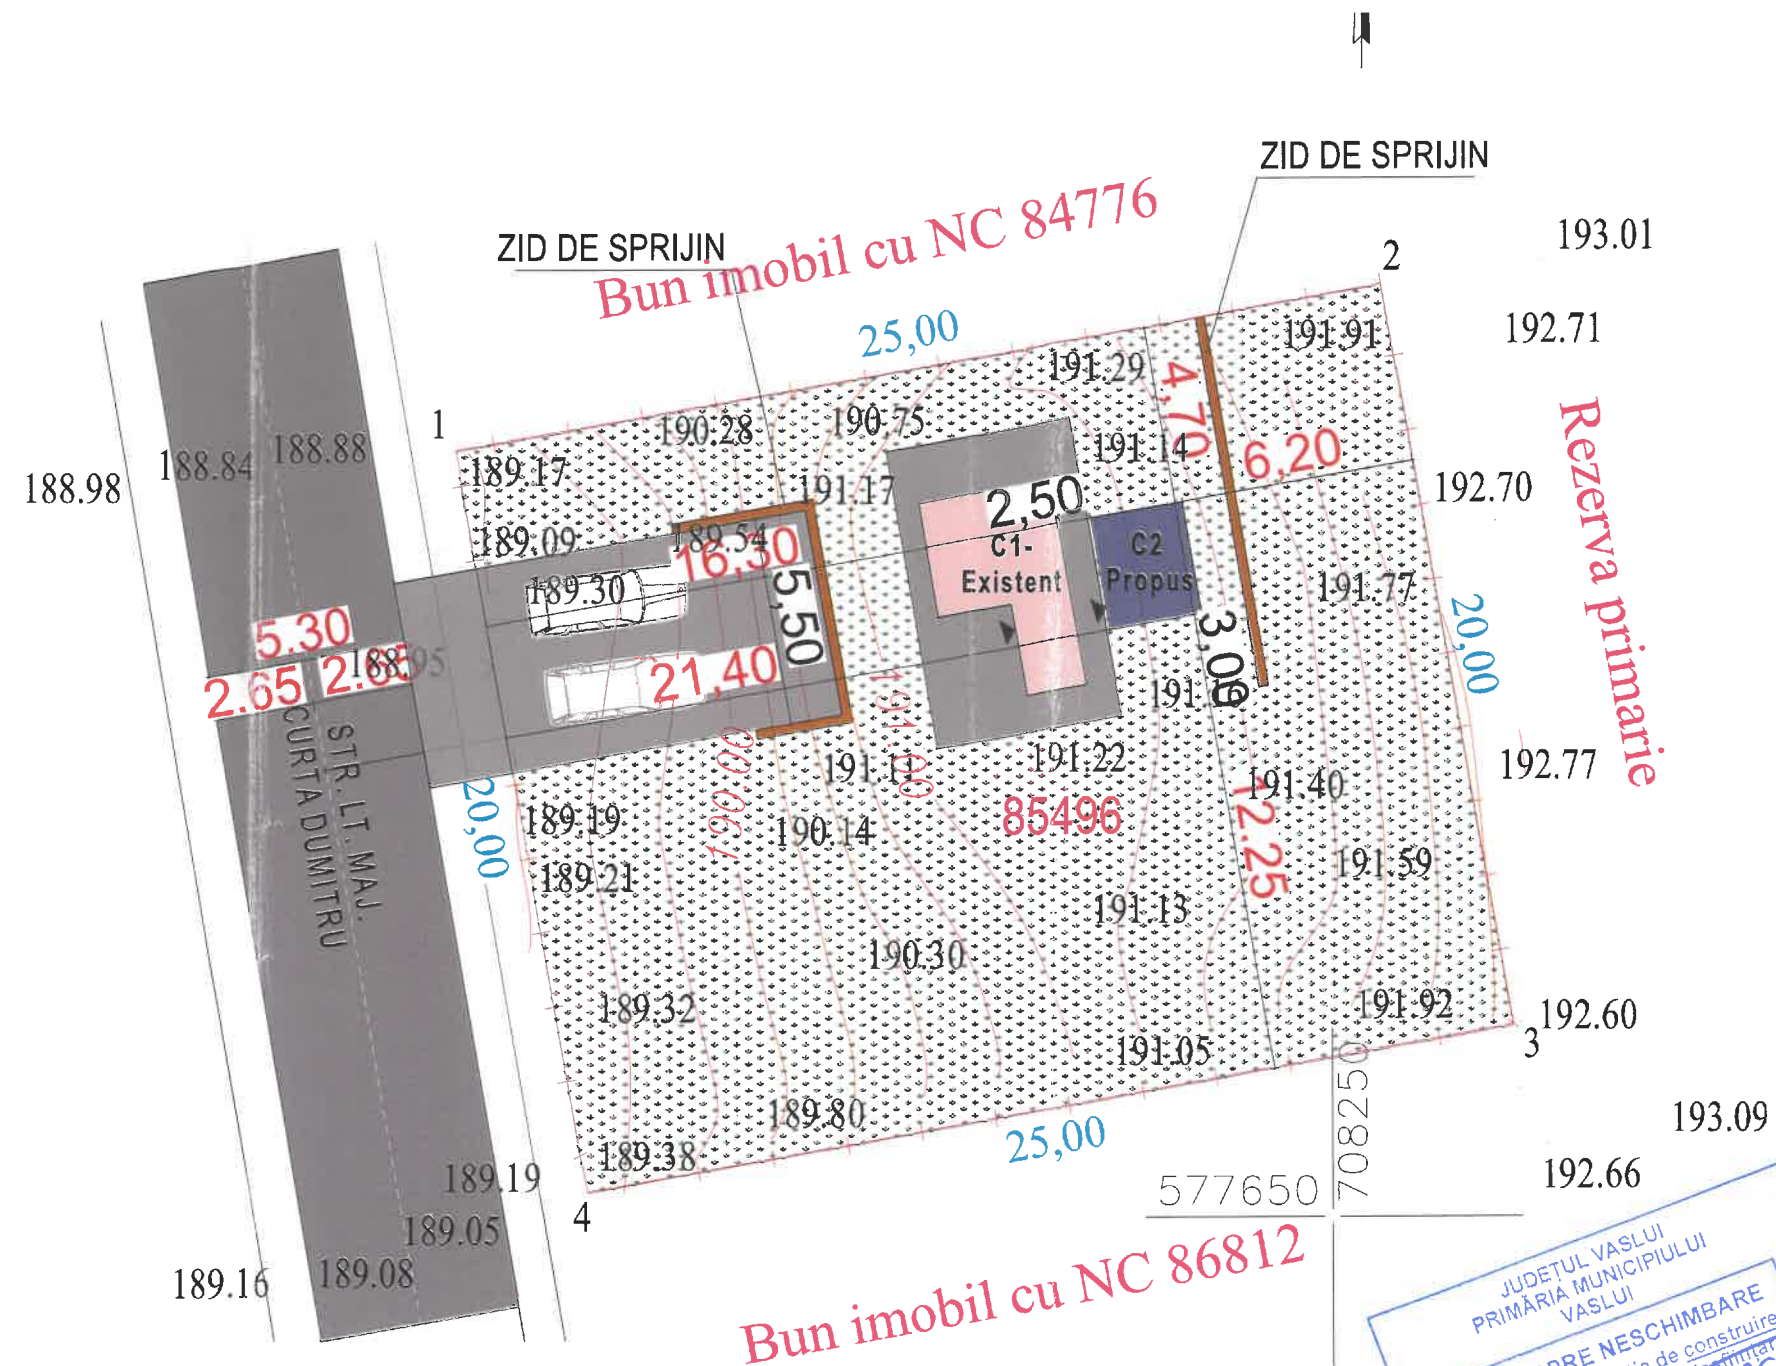


Situatie propusa	
Funciune : ANEXA GOSPODAREASCA	
Bilant teritorial:	
Suprafata teren:	500.00 mp
Suprafata Construita existenta C1 :	33.55 mp
Suprafata Construita C2- propusa	7.50 mp
Suprafata Desfasurata C2- propusa	7.50 mp
Regim de inaltime C2	Parter
P.O.T. existent =	6.71%
C.U.T.existent =	0.067
P.O.T. propus =	8.21 %
C.U.T.propus =	0.0821
Numar cadastral:	85496
Carte funciara:	85496

Legenda:	
	Limita amplasament
	Acces pietonal
	Acces principal
	Acces auto
	Platforma betonata
	Locuinta existenta C1
	Anexa Gospodareasca propusa
	Ziduri de sprijin

Hmax :	+2.75
Hstreasina:	+2.26
Valoare investitie:	97798.25 RON

Distanțe fata de limite: C2	
N	Construcția se învecinează la 4.70 m fata de limita de proprietate
E	Construcția se învecinează la 6.20 m fata de limita de proprietate
V	Construcția se învecinează la 16.30 m fata de limita de proprietate
S	Construcția se învecinează la 12.25 m fata de limita de proprietate

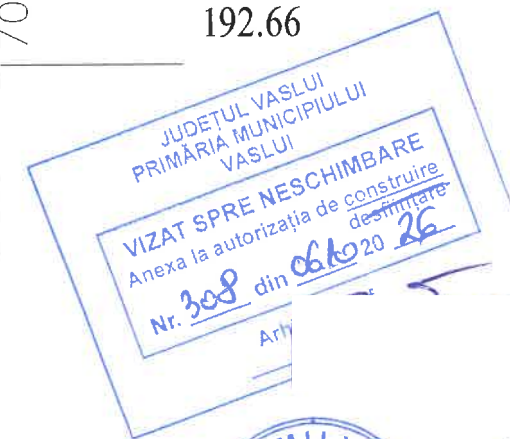

Clasa importanta: IV
Categoría importanta: D
Nivelul de stabilitate la foc: IV
Zona seismica ag=0.30g Tc=0.7
Zona eoliana: III
Zona climatica : III

VERIFICATOR/EXPERT	NUME	SEMNATURA	SEMNATURA	PROIECT NR. 61/2026
PROIECTANT GENERAL: S				
J37/306/2015; C.U.I. 34805153 tel: 0772035691				
SPECIFICATIE	NUME	SEMNATURA	SCARA 1:500	CONSTRUIRE ANEXA GOSPODAREASCA SI ZIDURI DE SPRIJIN
SEF PROIECT				FAZA D.T.A.C
PROIECTAT	cA			PLANSĂ NR. A.1
DESENAT			DATA: 06/2025	PLAN DE SITUATIE

R.

ally signed by Racc
: 2026.09.03 09:24:14 +03'00'