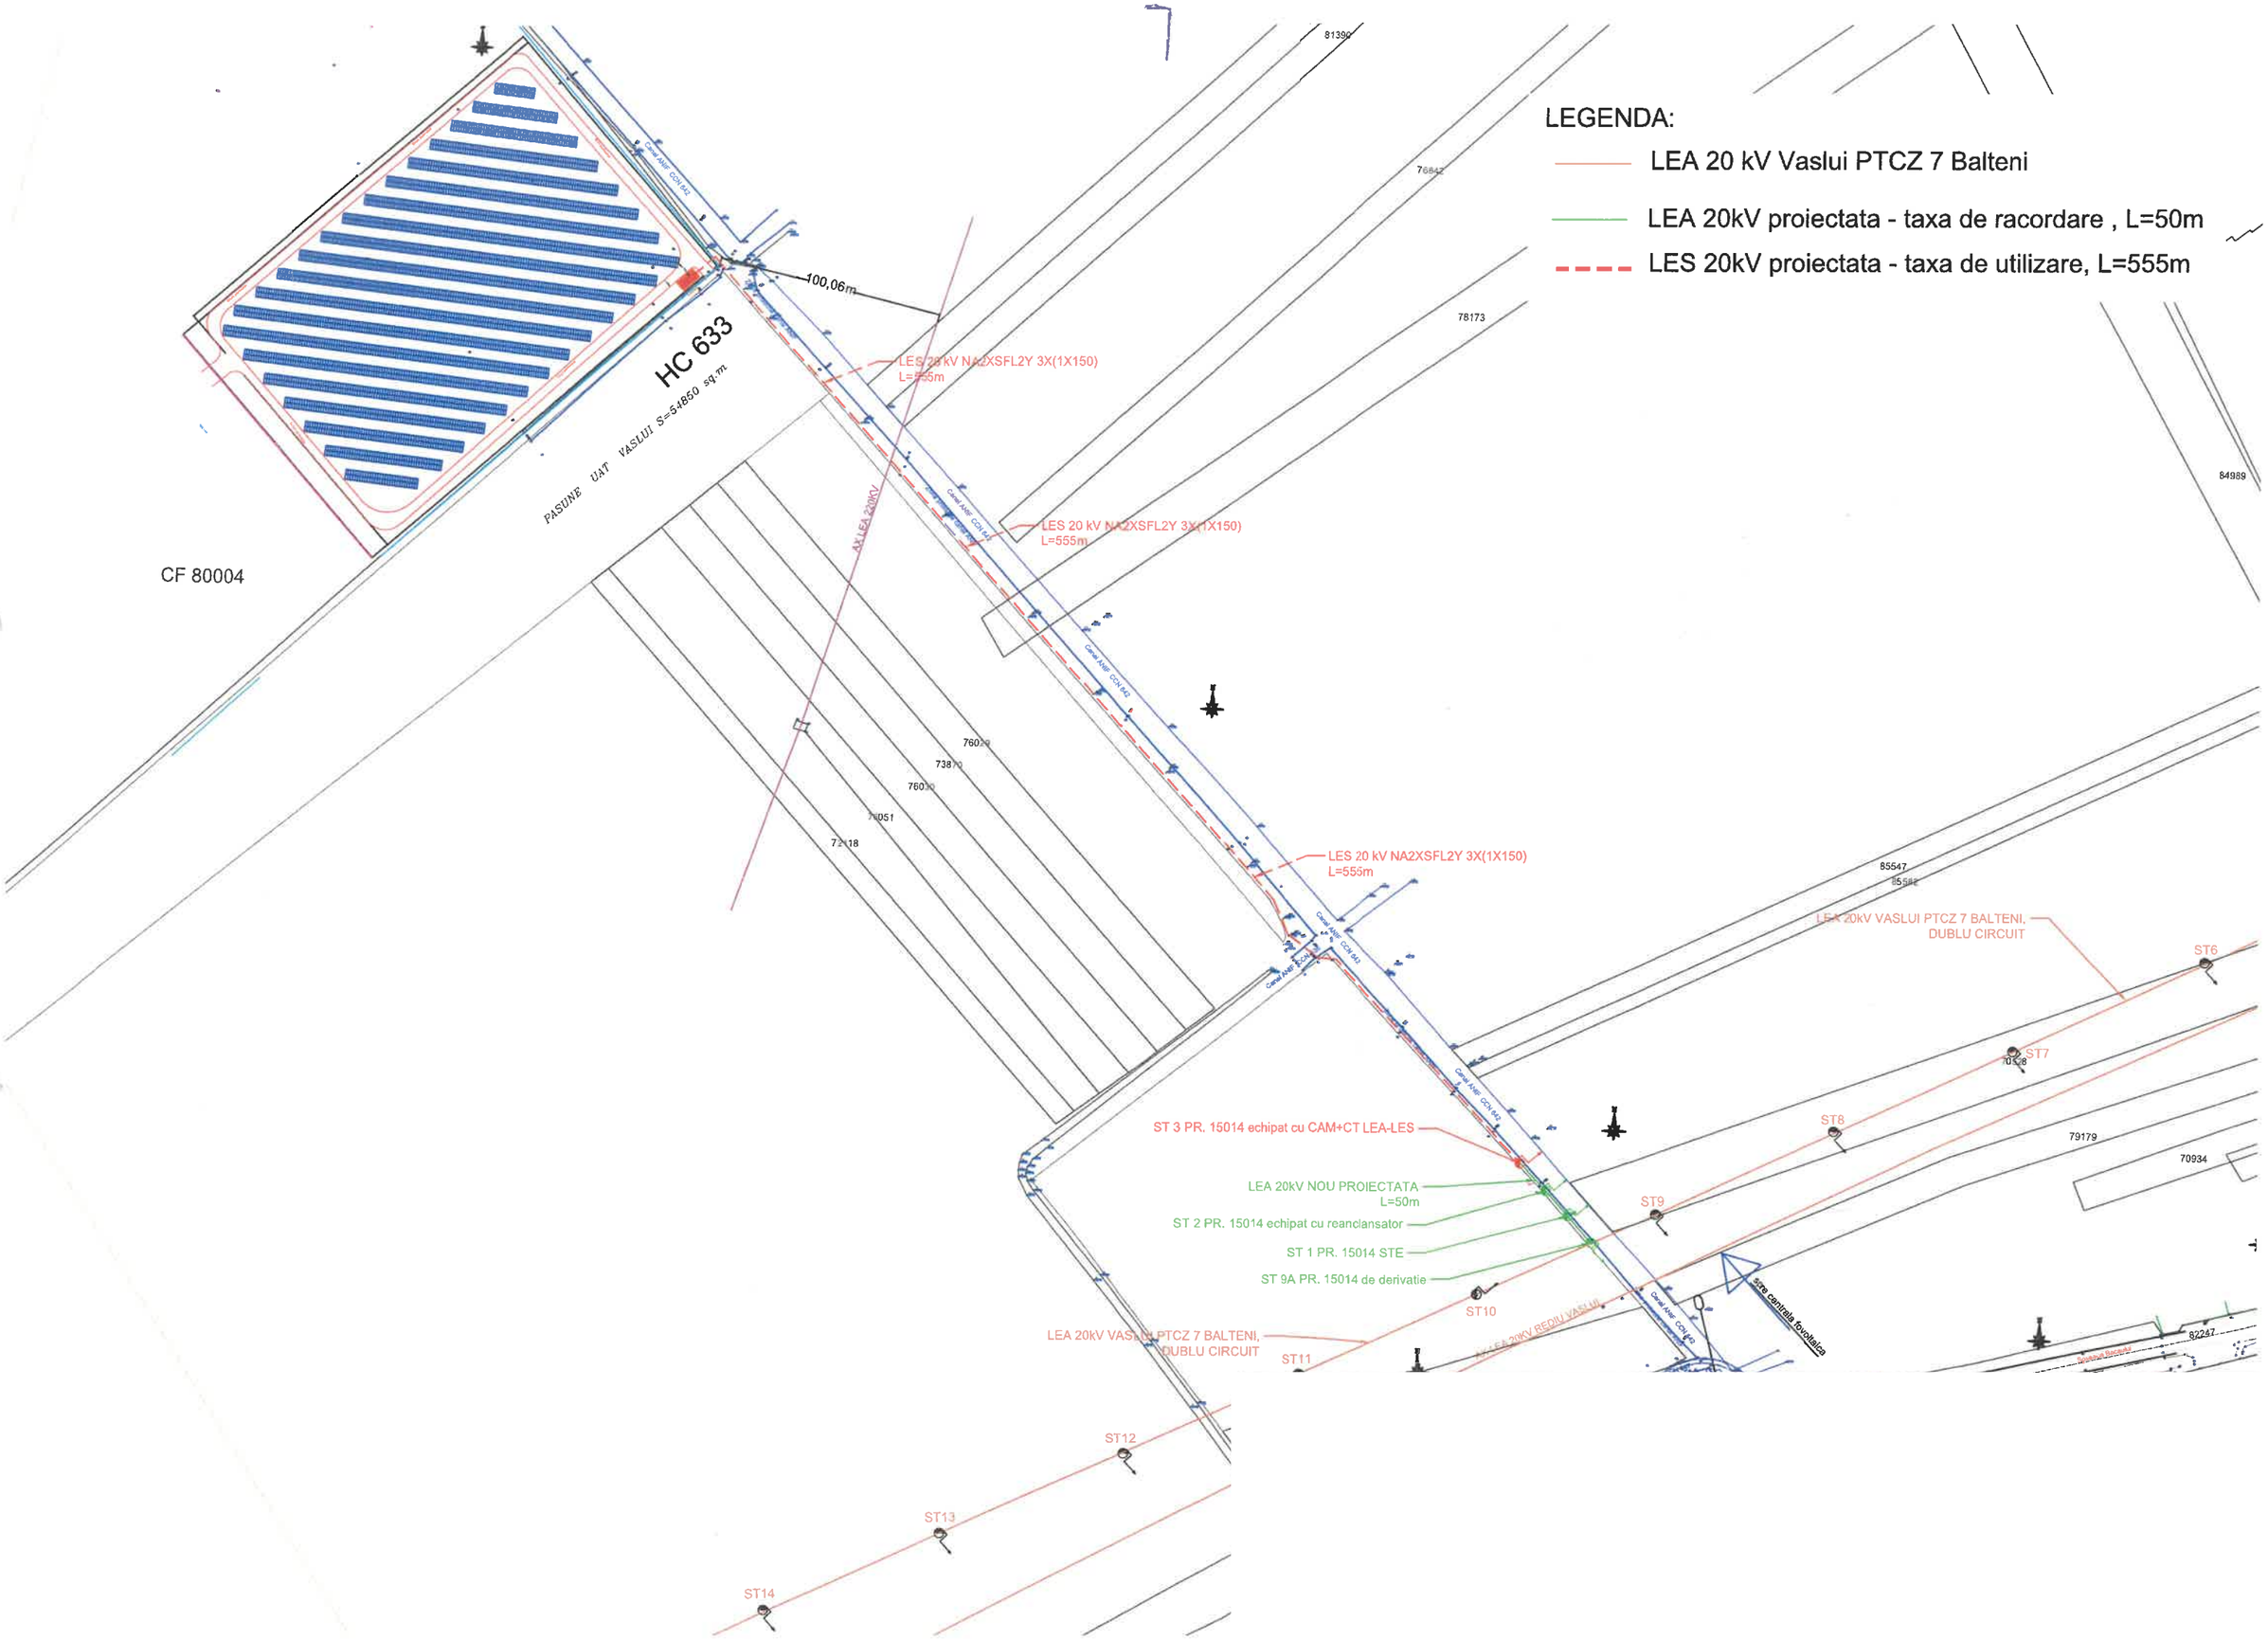
LEGENDA:
LEA 20 kV Vaslui PTCZ 7 Balteni
LEA 20kV proiectata - taxa de racordare , L=50m
LES 20kV proiectata - taxa de utilizare, L=555m
HC 633
PASUNE UAT VASLUI S=54850 sq.m
CF 80004
100,06m
LES 20 kV NA2XSFL2Y 3X(1X150)
L=555m
LES 20 kV NA2XSFL2Y 3X(1X150)
L=555m
LES 20 kV NA2XSFL2Y 3X(1X150)
L=555m
AX LEA 220KV
LEA 20kV VASLUI PTCZ 7 BALTENI,
DUBLU CIRCUIT
ST 3 PR. 15014 echipat cu CAM+CT LEA-LES
LEA 20kV NOU PROIECTATA
L=50m
ST 2 PR. 15014 echipat cu reanclansator
ST 1 PR. 15014 STE
ST 9A PR. 15014 de derivatie
LEA 20kV VASLUI PTCZ 7 BALTENI,
DUBLU CIRCUIT
ST6
ST7
ST8
ST9
ST10
ST11
ST12
ST13
ST14
Sere centrala fovoltaica
81390
76842
78173
84989
85547
79179
70934
82247