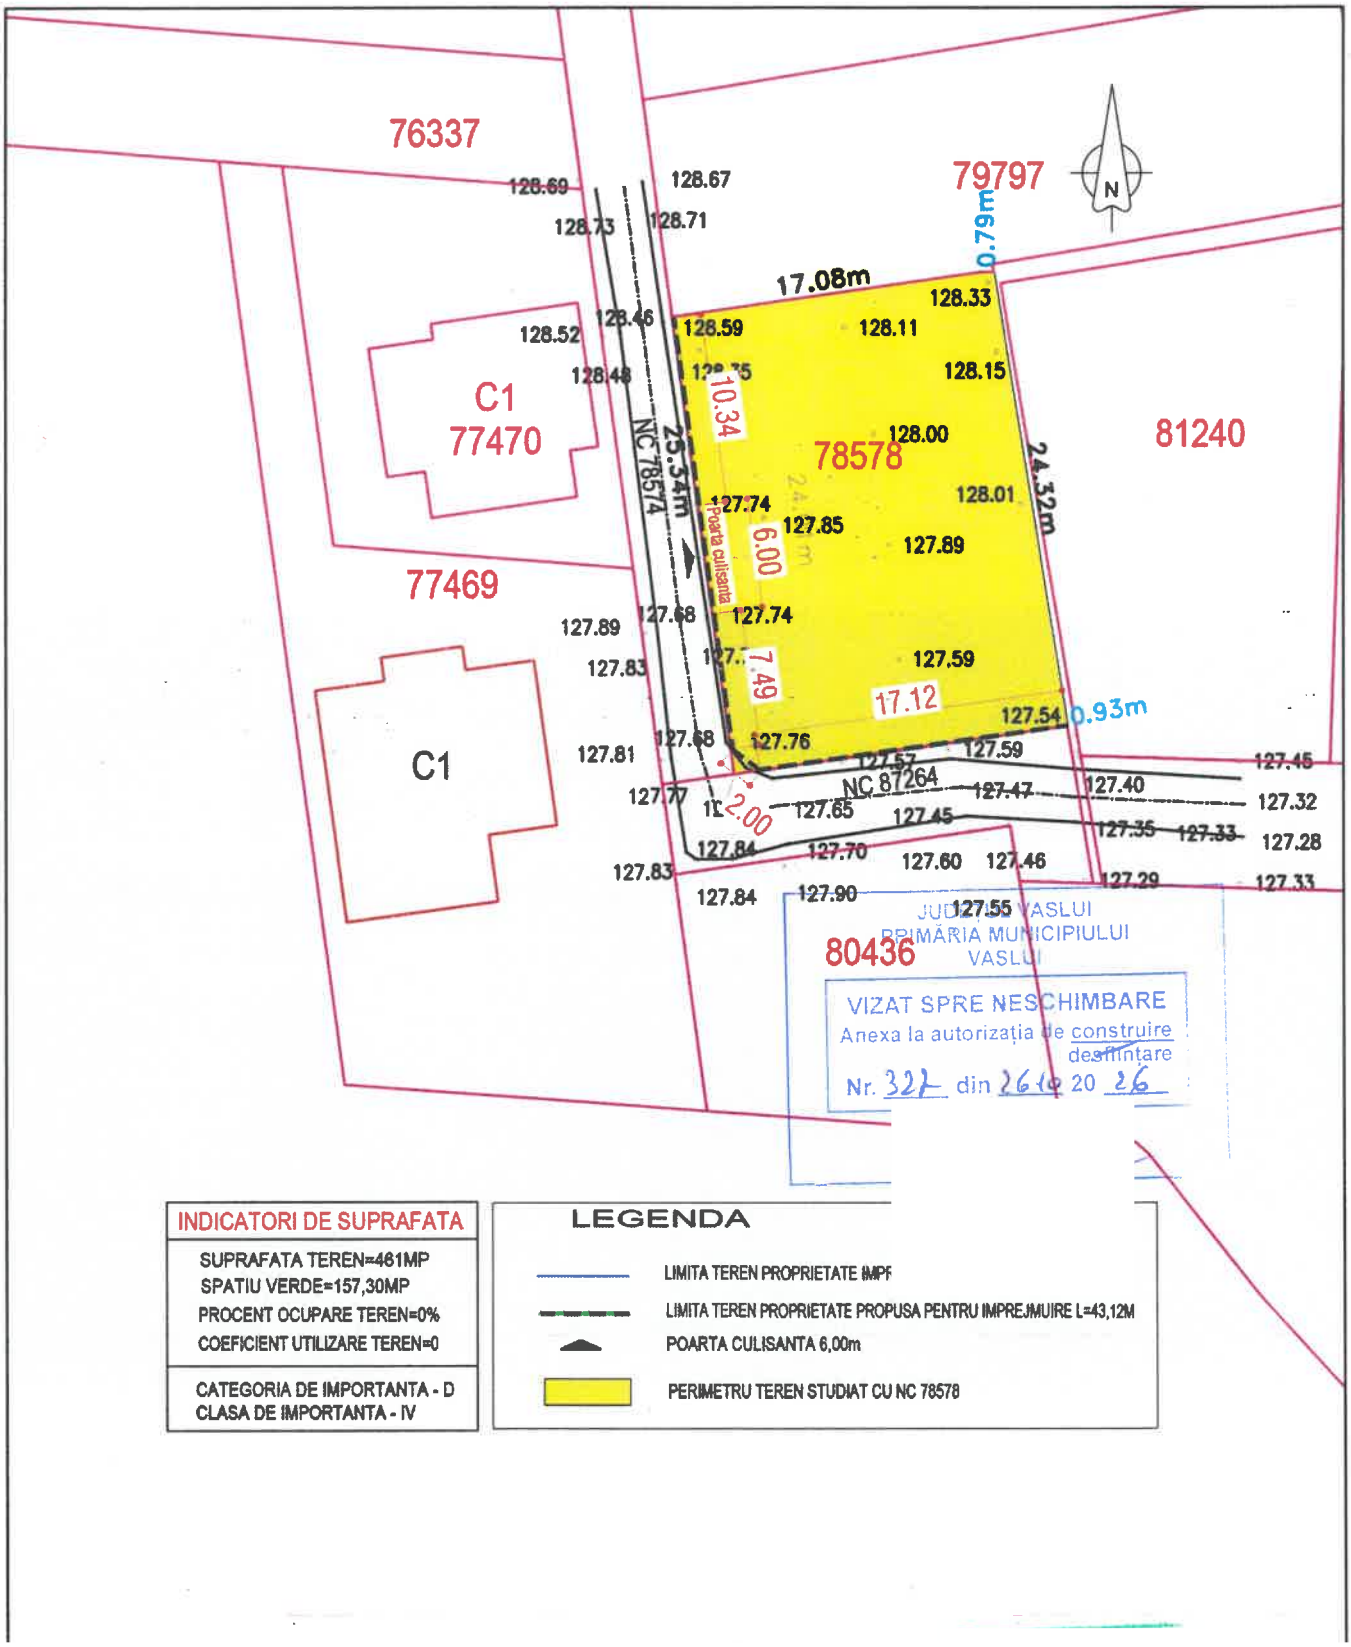


INDICATORI DE SUPRAFATA
SUPRAFATA TEREN=461MP SPATIU VERDE=157,30MP PROCENT OCUPARE TEREN=0% COEFICIENT UTILIZARE TEREN=0
CATEGORIA DE IMPORTANTA - D CLASA DE IMPORTANTA - IV

LEGENDA

- LIMITA TEREN PROPRIETATE IMPF
- LIMITA TEREN PROPRIETATE PROPUSA PENTRU IMPREJMUIRE L=43,12M
- POARTA CULISANTA 6,00m
- PERIMETRU TEREN STUDIAT CU NC 78578