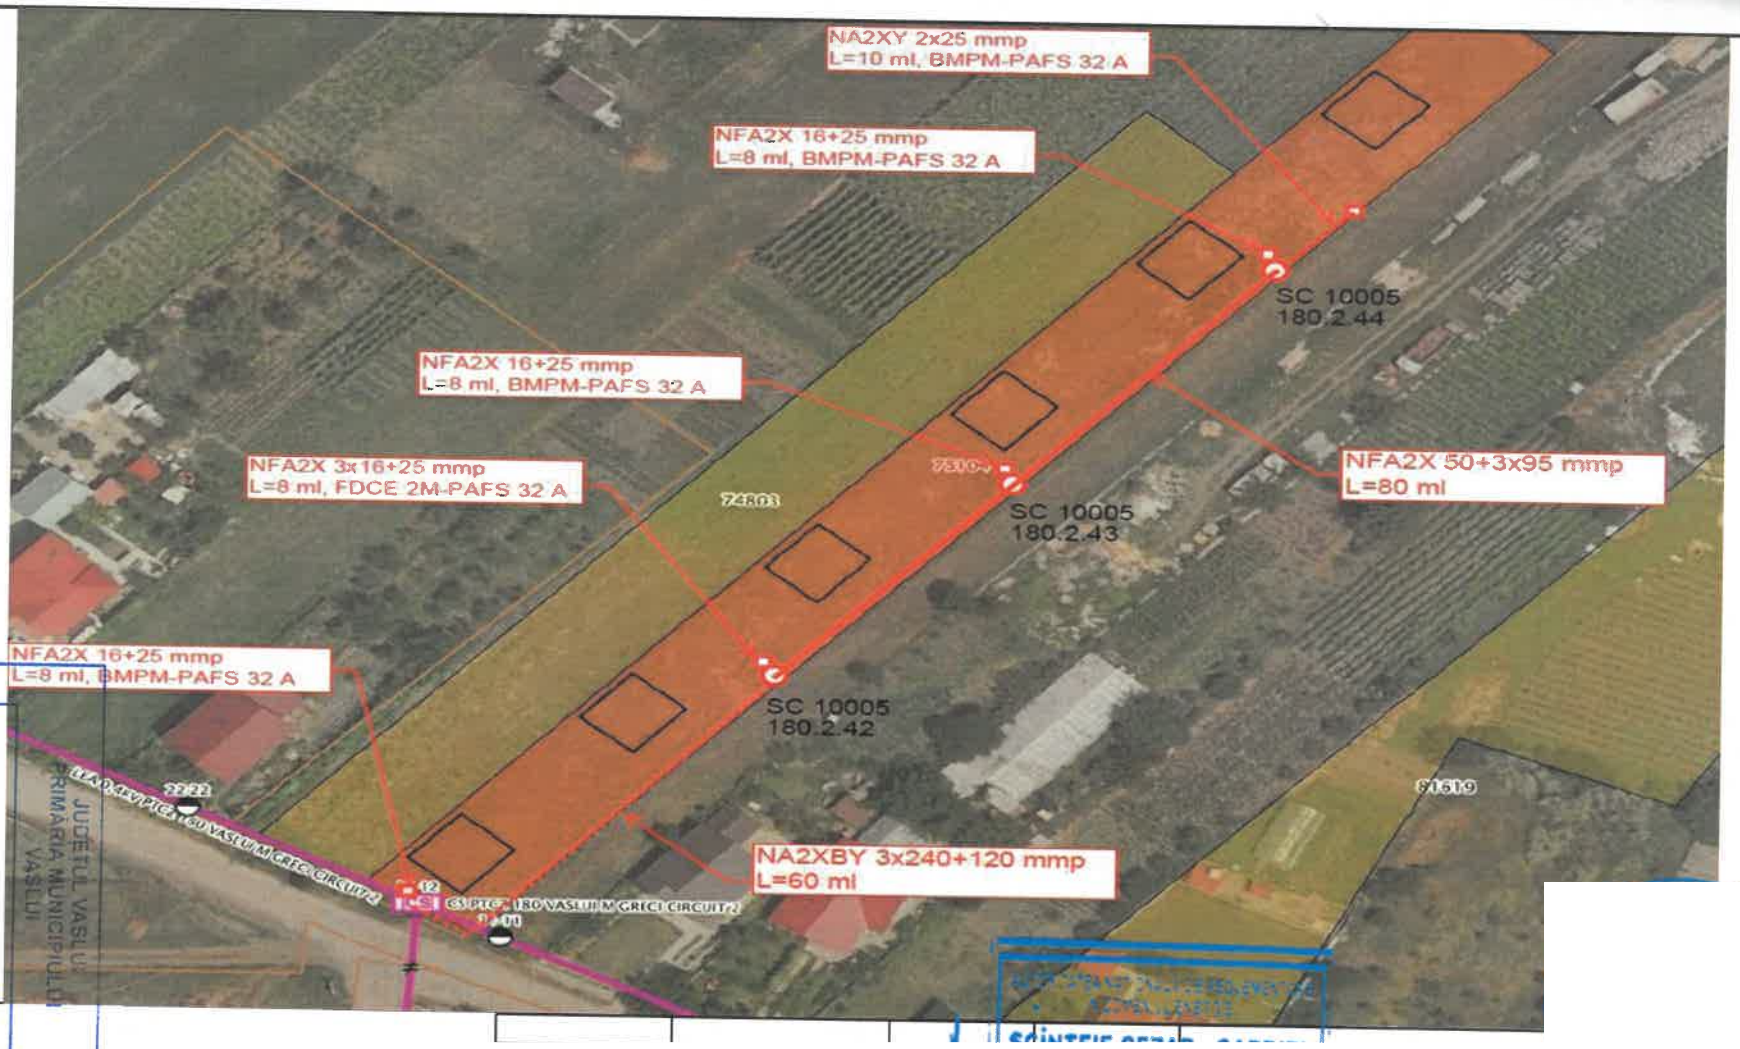


VIZAT SPRE NESCHIMBARE
Anexa la autorizația de construire
Nr. 341 din 04.11.2026 de finitare

LEGENDA

limita proprietate
limita drum

LES 0,4-20 kV ex./pr./utiliz