


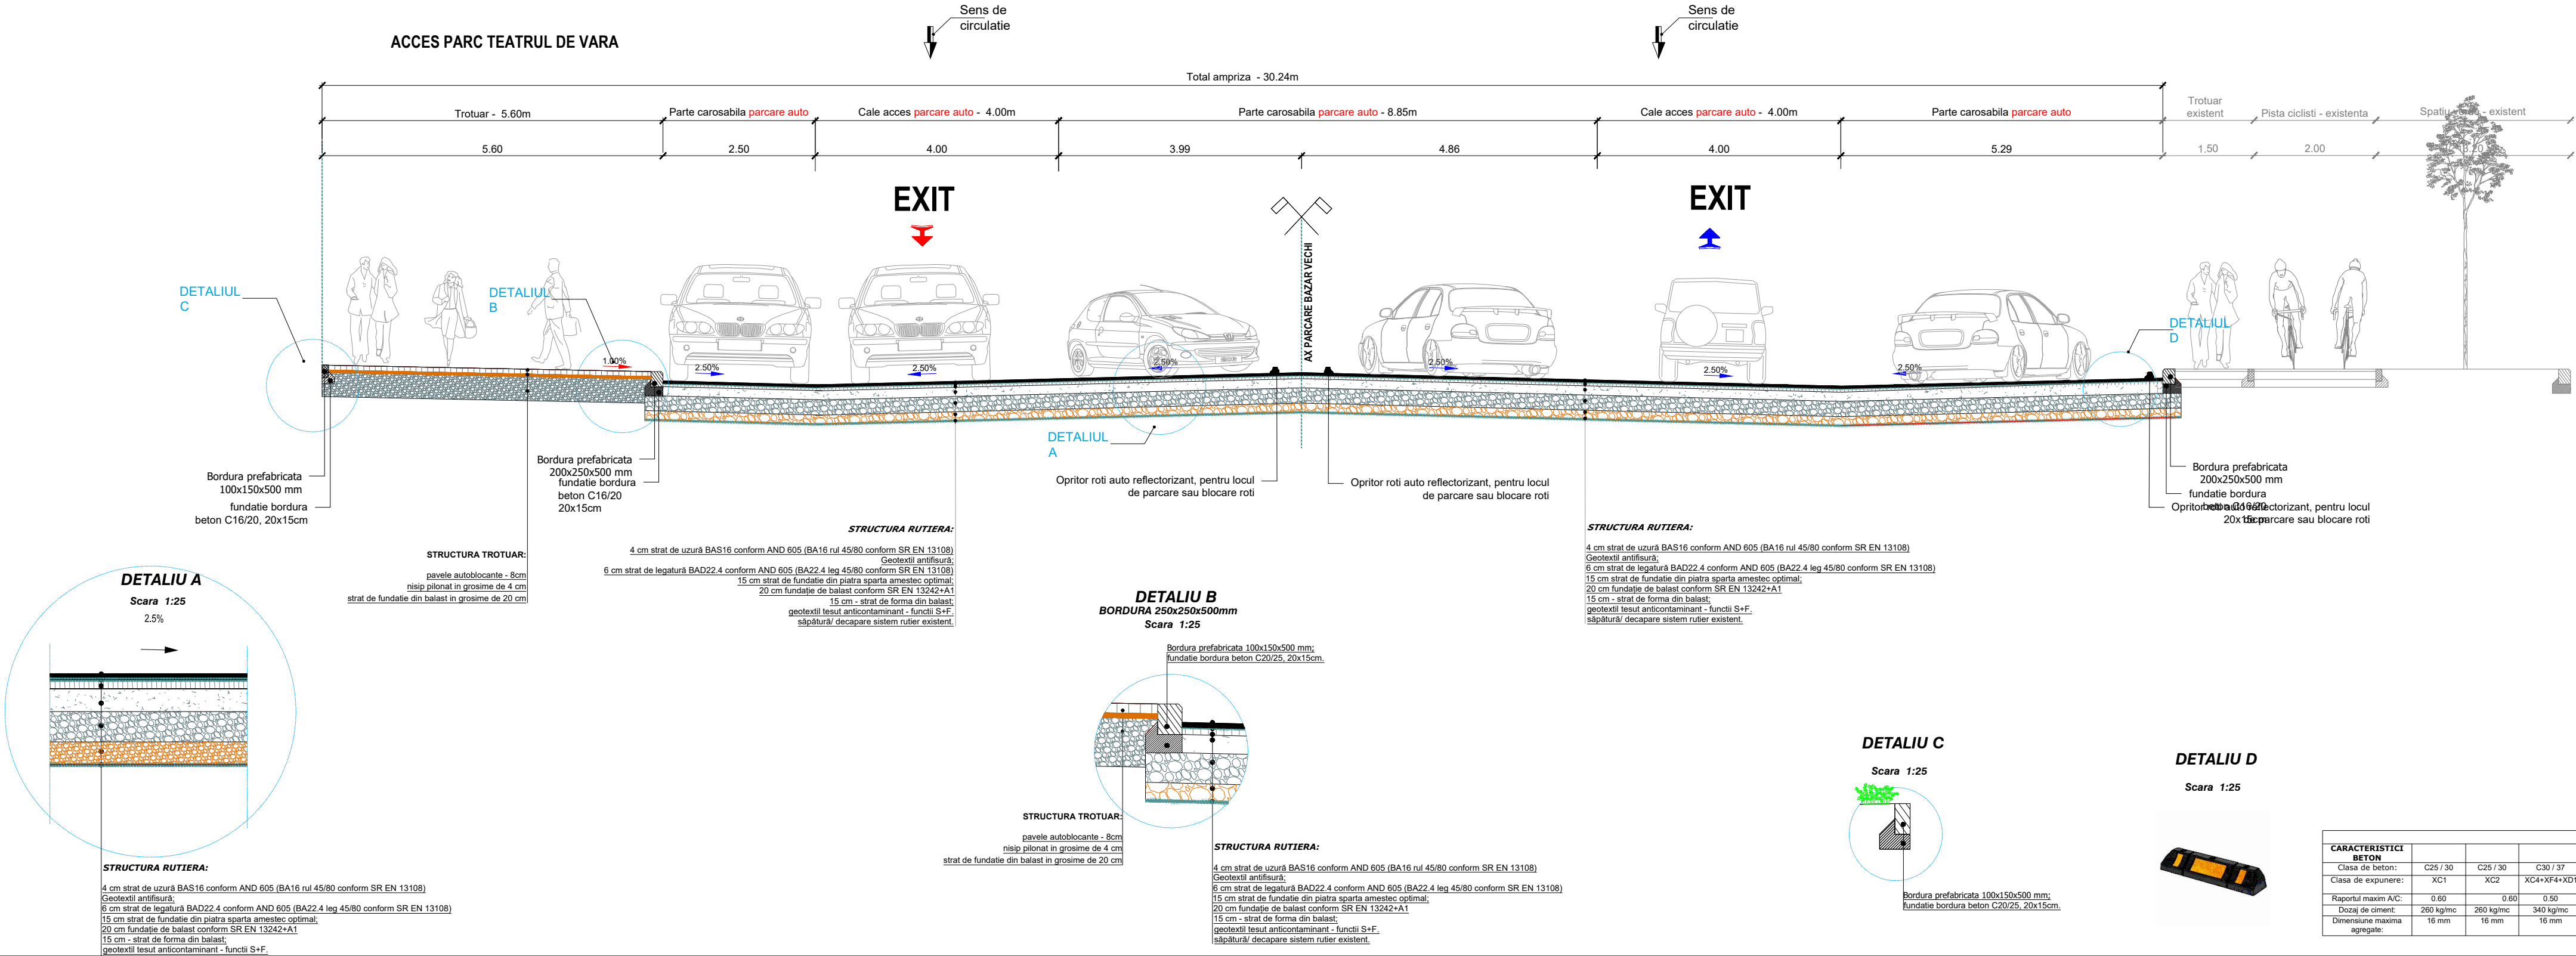

Categoria de importanță a construcției : “C”, conform H.G.R. nr.766/1997.
Seismicitate : zona seismică cu perioada de colț $T_c = 0,7$ s;
 $a_g = 0,10$, risc geotehnic Moderat, categoria geotehnică 2, conform NP 074/2022.
Intensitatea traficului - Medie, Intensă, conform O.M.T. nr. 49/ 1998
Categorie parcare - străzi urbane categoria a-III-a și a -IV-a conform „*Norme tehnice privind proiectarea și realizarea străzilor în localitățile urbane*” aprobată prin O.M.T. nr. 49/ 1998.
Viteza de proiectare : 25 km/h.
Exigente de verificare: A4.1, B2.1, D2.1.

PROFIL TRANSVERSAL TIP II - PARCARE ZONA BAZAR VECI
OBIECTIV - "CONSTRUIRE PARCARE BAZAR VECI, JUD. VASLUI, MUN. VASLUI"



OBSERVATII:

NOTE:

BENEFICIAR MUNICIPIUL VASLUI

Str. Spiru Haret nr. 2,
Vaslui, judetul Vaslui
Telefon: 0235/310999,
0235/313946
Fax: 0235315946
Email: pmv@primariavaslui.ro

PROIECTANT
S.C. DRUMIS S.R.L.

JUD. IASI, MUN. IASI,
COM. ARONEANU SAT SORICIGARI
numar cadastral 65705, cartiera
Tel.: 0740533874

"Amenajare parcare auto in incinta vechiului bazar"

Amplasament jud. Vaslui, Strada Decebal

FAZA:

STUDIU DE FEZABILITATE

VERIFICATOR PROIECT

A4B2D - /

MANAGER PROIECT

ing. Bogdan MUNTEANU

ŞEF PROIECT

ing. Bogdan MUNTEANU

ARHITECT

arh. Cristi SLATINEANU

PROIECTAT

ing. Bogdan MUNTEANU

ing. Anca MUNTEANU

DESENAT

ing. Anca MUNTEANU

VERIFICAT INTERN

ing. Bogdan MUNTEANU

Profil transversal tip

Contract nr. 80206 / 18.05.2026

Revizia nr.: 0

Scara: 1:100, 1:25

Data: 2026

Nr. plansa: 169.S.F. 03.(2)