



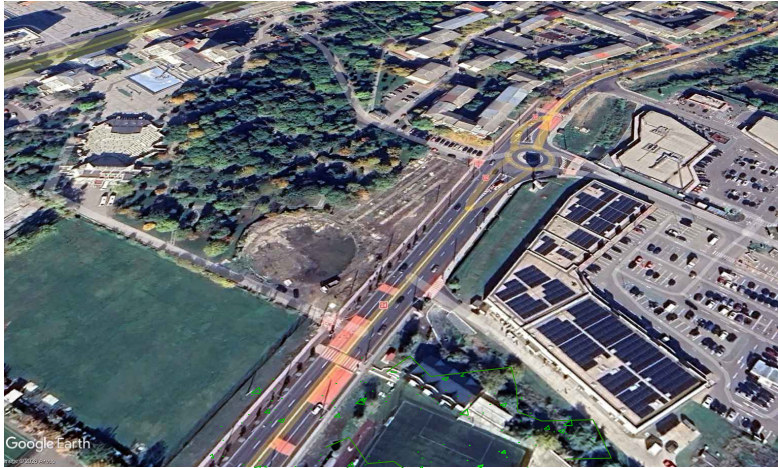


PROFIL TRANSVERSAL TIP III - PARCARE ZONA BAZAR VECHI
OBIECTIV - "CONSTRUIRE PARCARE BAZAR VECHI, JUD. VASLUI, MUN. VASLUI"

Categoria de importanță a construcției : "C", conform H.G.R. nr.766/1997.
Seismicitate : zona seismică cu perioada de colț $T_c = 0,7$ s;
 $a_g = 0,10$, risc geotehnic Moderat, categoria geotehnică 2, conform NP 074/2022.
Intensitatea traficului - Medie, Intensă, conform O.M.T. nr. 49/ 1998
Categorie parcare - străzi urbane categoria a-III-a și a -IV-a conform „*Norme tehnice privind proiectarea și realizarea străzilor în localitățile urbane*” aprobată prin O.M.T. nr. 49/ 1998.
Viteza de proiectare : 25 km/h.
Exigente de verificare: A4.1, B2.1, D2.1.

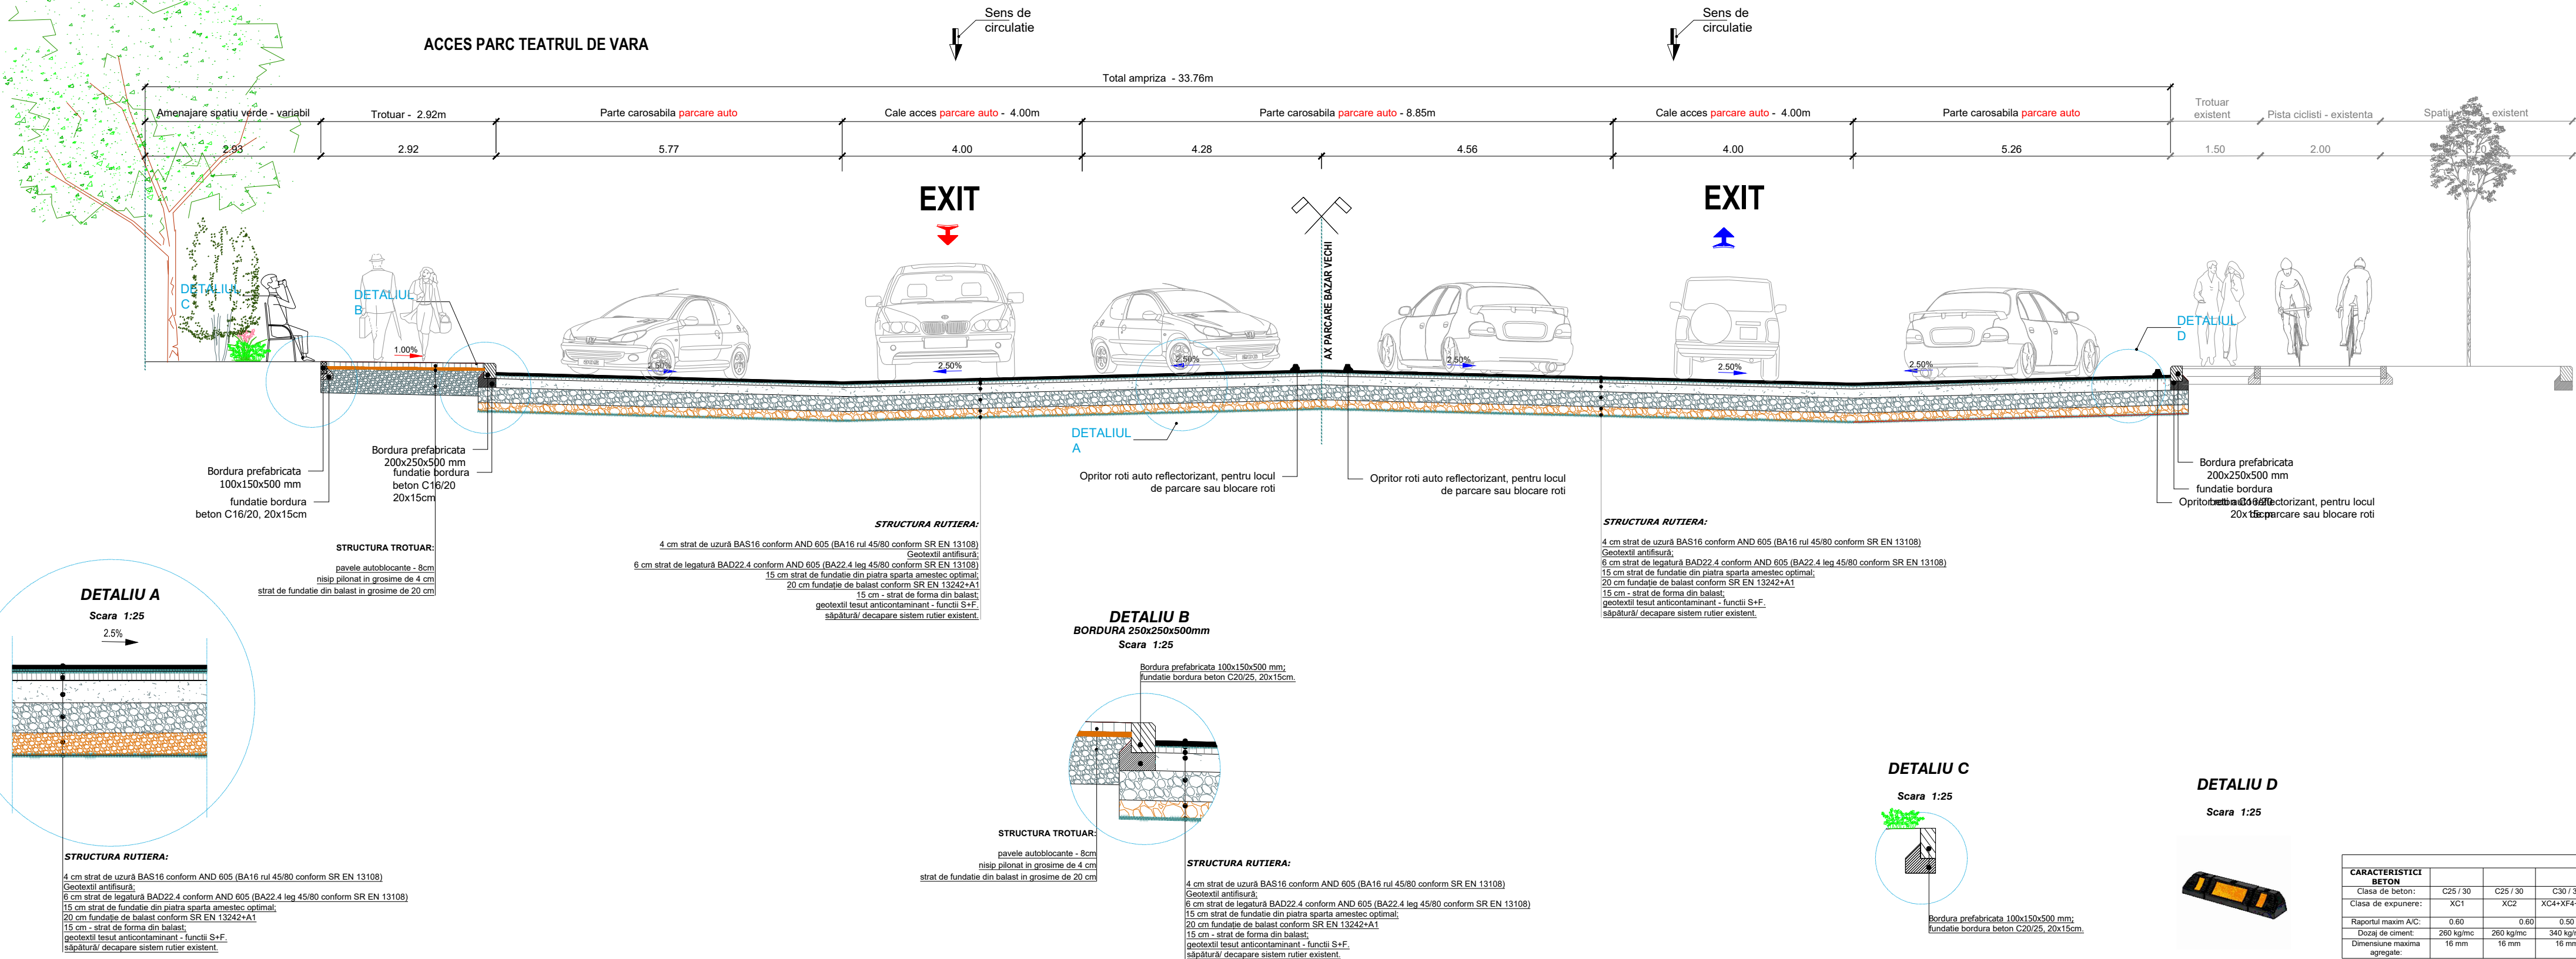

OBSERVAȚII:

NOTE:

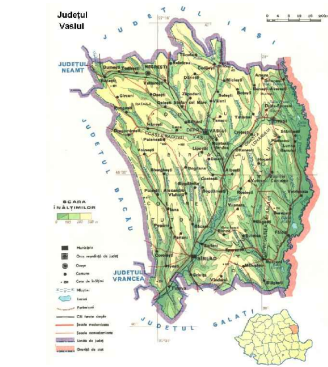

BENEFICIAR MUNICIPIUL VASLUI
Str. Spiru Haret nr. 2,
Vaslui, județul Vaslui
Telefon: 0235/310999,
0235/313946
Fax: 0235315946
Email: pmv@primariavaslui.ro

PROIECTANT
S.C. DRUMIS S.R.L.
JUD. IASI, MUN. IASI,
COM. ARONEANU SAT SORĂGARI
numar cadastral 65705, camera 1
Tel.: 0740533874

"Amenajare parcare auto in incinta vechiului bazar"

Amplasament jud. Vaslui, Strada Decebal

FAZA:

STUDIU DE FEZABILITATE

VERIFICATOR PROIECT

A4B2D - /

MANAGER PROIECT

ing. Bogdan MUNTEANU

ȘEF PROIECT

ing. Bogdan MUNTEANU

ARHITECT

arh. Cristi SLATINEANU

PROIECTAT

ing. Bogdan MUNTEANU

ing. Anca MUNTEANU

DESENAT

ing. Anca MUNTEANU

VERIFICAT INTERN

ing. Bogdan MUNTEANU

Profil transversal tip

Contract nr. 80206 / 18.05.2026

Revizia nr.: 0

Scara: 1:100, 1:25

Data: 2026

Nr. plansa: 169.S.F. 03.(3)