
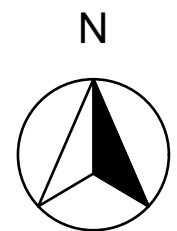
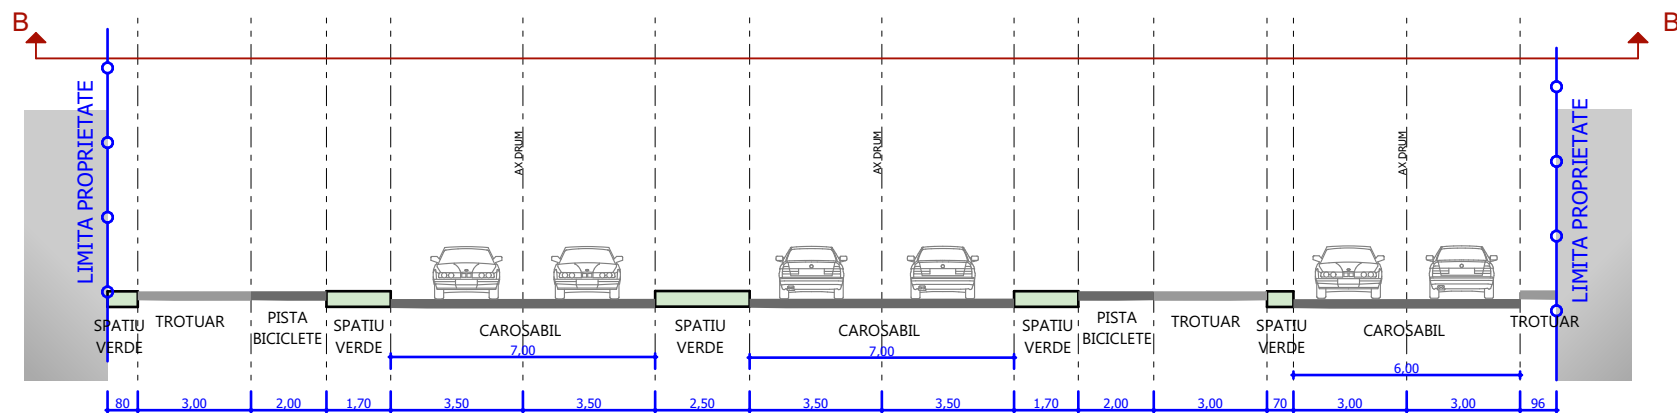


	LIMITA ZONA STUDIATA
	LIMITA DE PROPRIETATE
ZONIFICARE FUNCTIONALA	
	SUPRAFATA EDIFICABILA
	CONSTRUCTII PROPUSE PE TERENUL PROPRIETATE - AMPRENTA PARTER
	CONSTRUCTII EXISTENTE PE TERENURILE INVECINATE
REGLEMENTARI	
	SUPRAFATA EDIFICABILA
	SPATII VERZI AMENAJATE
	CIRCULATIE AUTO EXISTENTA
	CAROSABIL PUBLIC
	CAROSABIL PRIVAT
	LOCURI DE PARCARE PROPUSE
	TROTUAR PROPS- PE TEREN PROPRIETATE
	ACCES AUTO
	ACCES PIETONAL
	ACCES PIETONAL - APARTAMENTE
	CIRCULATIE IN SENS UNIC
	CIRCULATIE IN AMBELE SENURI
	Punct gospodaresc amenajat la minim 10,00 m fata de geamurile camerelor de locuit ORD. M.S. nr. 119/2014

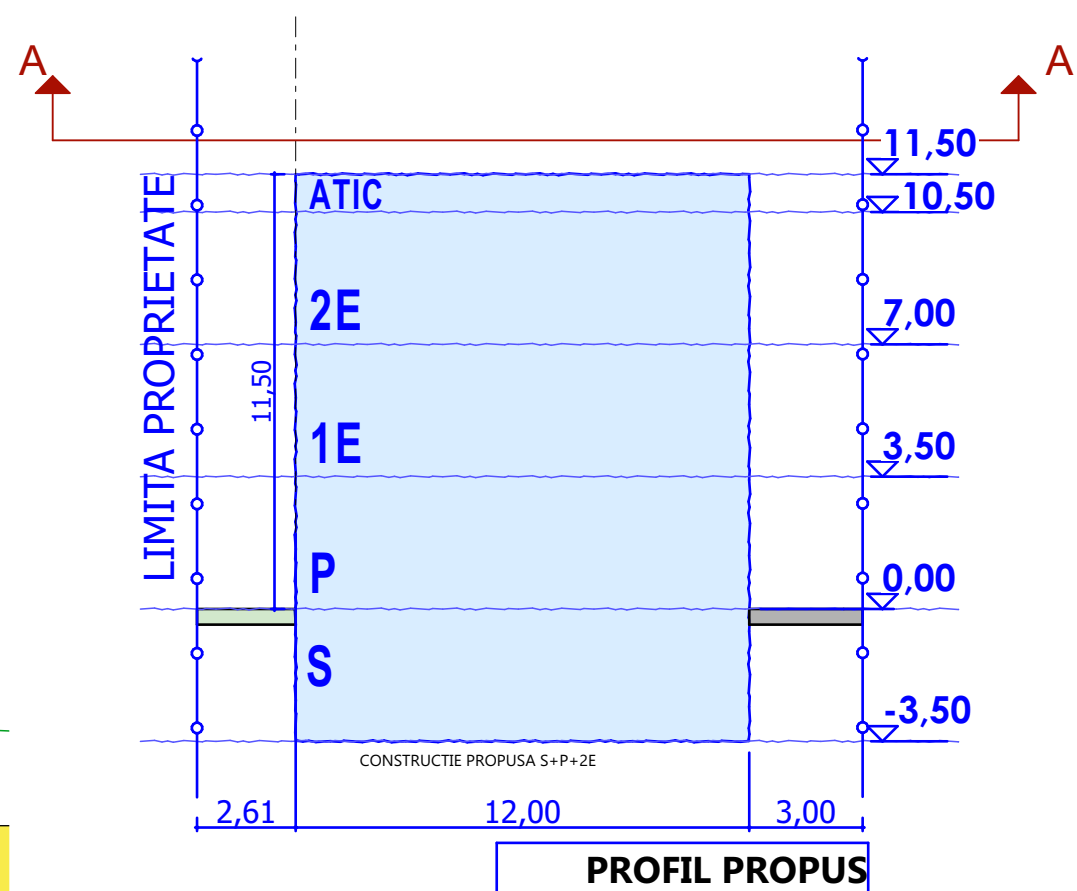

UTR		1. Înălțime maximă
1.	2.	2. Regim de înălțime maxim
		3. P.O.T. maxim
3.	4.	4. C.U.T. maxim

**PROFIL EXISTENT**

VERIFICATOR	NUME	SEMNAȚURA	CEINȚURA	REFERATE	EXPERTIZA NR./DATA	PROIECT NR./DATA
KONTURUM		CENTURUM SERVICES S.R.L. IASI J 22 - 798/2015 C.U.I. 34467486		S.C. CATIMAGOM S.R.L. prin SOLOMAN CATALINA		Project nr. 16 /2025
NUMELE		SEMNAȚURA	SCARA	Adresa:		FAZA
SEF PROIECT		Arh. Lăcătușu Ladislau	1:200	Județ Vaslui, municipiul Vaslui, Strada Bădă Cărtan, nr. 6		P.U.D.
PROIECTAT		Arh. Colesnicu Daniel	DATA	SE: Cămină de locuit pentru construire pentru construire locuință colectivă, spații comerciale, parcare subterană, teren în proprietate, racorduri la utilități		U 02.1
DESENAT		Arh. Colesnicu Daniel	DATA	Județ Vaslui, municipiul Vaslui, Strada Alena Hădeț, NCDFE 86963		
			2025	Propunere mobilare urbana		