Nota:


-Întrerupatoarele se vor amplasa la h=1,5-1,8m, masurat din axul elementului si pana la nivelul pardoselii finite;
-Întrerupatoarele vor fi prevazute cu contact de protectie;
-Corpurile de iluminat au fost alese si amplasate conform conditiilor impuse prin I7-2022;
-Intrerupatoarele se vor monta OBLIGATORIU numai pe conductoarele de faza ;


Nota:

- Înainte de începerea lucrărilor se vor consulta plansele, memoriul tehnic şi caietul de sarcini;
- Orice neconcordanţă/nepotrivire din teren şi prezentul proiect va fi adus la cunostinţa proiectantului pentru rezolvare/remediere în timp util;
- Orice modificare a prezentului proiect se realizeaza doar cu acordul scris al proiectantului.
- La executia instalatiilor electrice se vor respecta prescriptiile normativului I7-2011:
"Normativ pentru proiectarea, executia si exploatarea instalatiilor electrice aferente cladirilor"

Legenda:

Simbol	Descriere
	Corp de iluminat tip aplica, cu sursa LED, 5W, U=230 V a.c, 370lm, montaj aparent pe perete la 10cm deasupra oglinzii, grad de protectie minim IP44, indice Ra= min.80.
	Corp de iluminat, cu sursa LED sau fluorescent, 2x36W, U=230 V a.c, min 2600 lm, montaj aparent pe tavan, grad de protectie minim IP22.
	Corp de iluminat, cu sursa LED sau fluorescent, 2x36W, U=230 V a.c, min 2600 lm, montaj aparent pe perete deasubla tablei, grad de protectie minim IP22.
	Corp de iluminat, cu sursa LED sau fluorescent, 2x18W, U=230 V a.c, min 1300 lm, montaj aparent pe tavan, grad de protectie minim IP22.
LED 24 W	Corp de iluminat tip plafoniera, cu sursa LED, 24W, U=230V a.c, 2600lm, montaj aparent, grad de protectie minim IP20, indice Ra=min80.
	Corp de iluminat tip spot rotund, cu sursa LED, 10W, U=230V a.c, 1000lm, montaj aparent, grad de protectie minim IP20, indice Ra=min80.
T.E.G	Tablou electric general, montat aparent pe perete, grad de protectie min. IP22.
T.E.P	Tablou electric iluminat, montat aparent pe perete, grad de protectie min. IP22.
	Corp de iluminat cu sursa LED 3W, echipat cu kit emergenta (invertor + acumulator pentru autonomie minim 3h) şi buton test, pentru marcarea caii de evacuare, 230V c.a., montaj suspendat cu lant, min. IP54;
Exit	Corp de iluminat cu sursa LED 3W, echipat cu kit emergenta (invertor + acumulator pentru autonomie minim 3h) şi buton test, pentru marcarea caii de evacuare in exterior, 230V c.a., montaj suspendat cu lant, min. IP44;
	Corp de iluminat cu sursa LED 10W, echipat cu kit emergenta (invertor + acumulator pentru autonomie minim 3h) şi buton test, pentru intervenţie, 230V/50 Hz c.a., montaj suspendat cu lant, min. IP54;

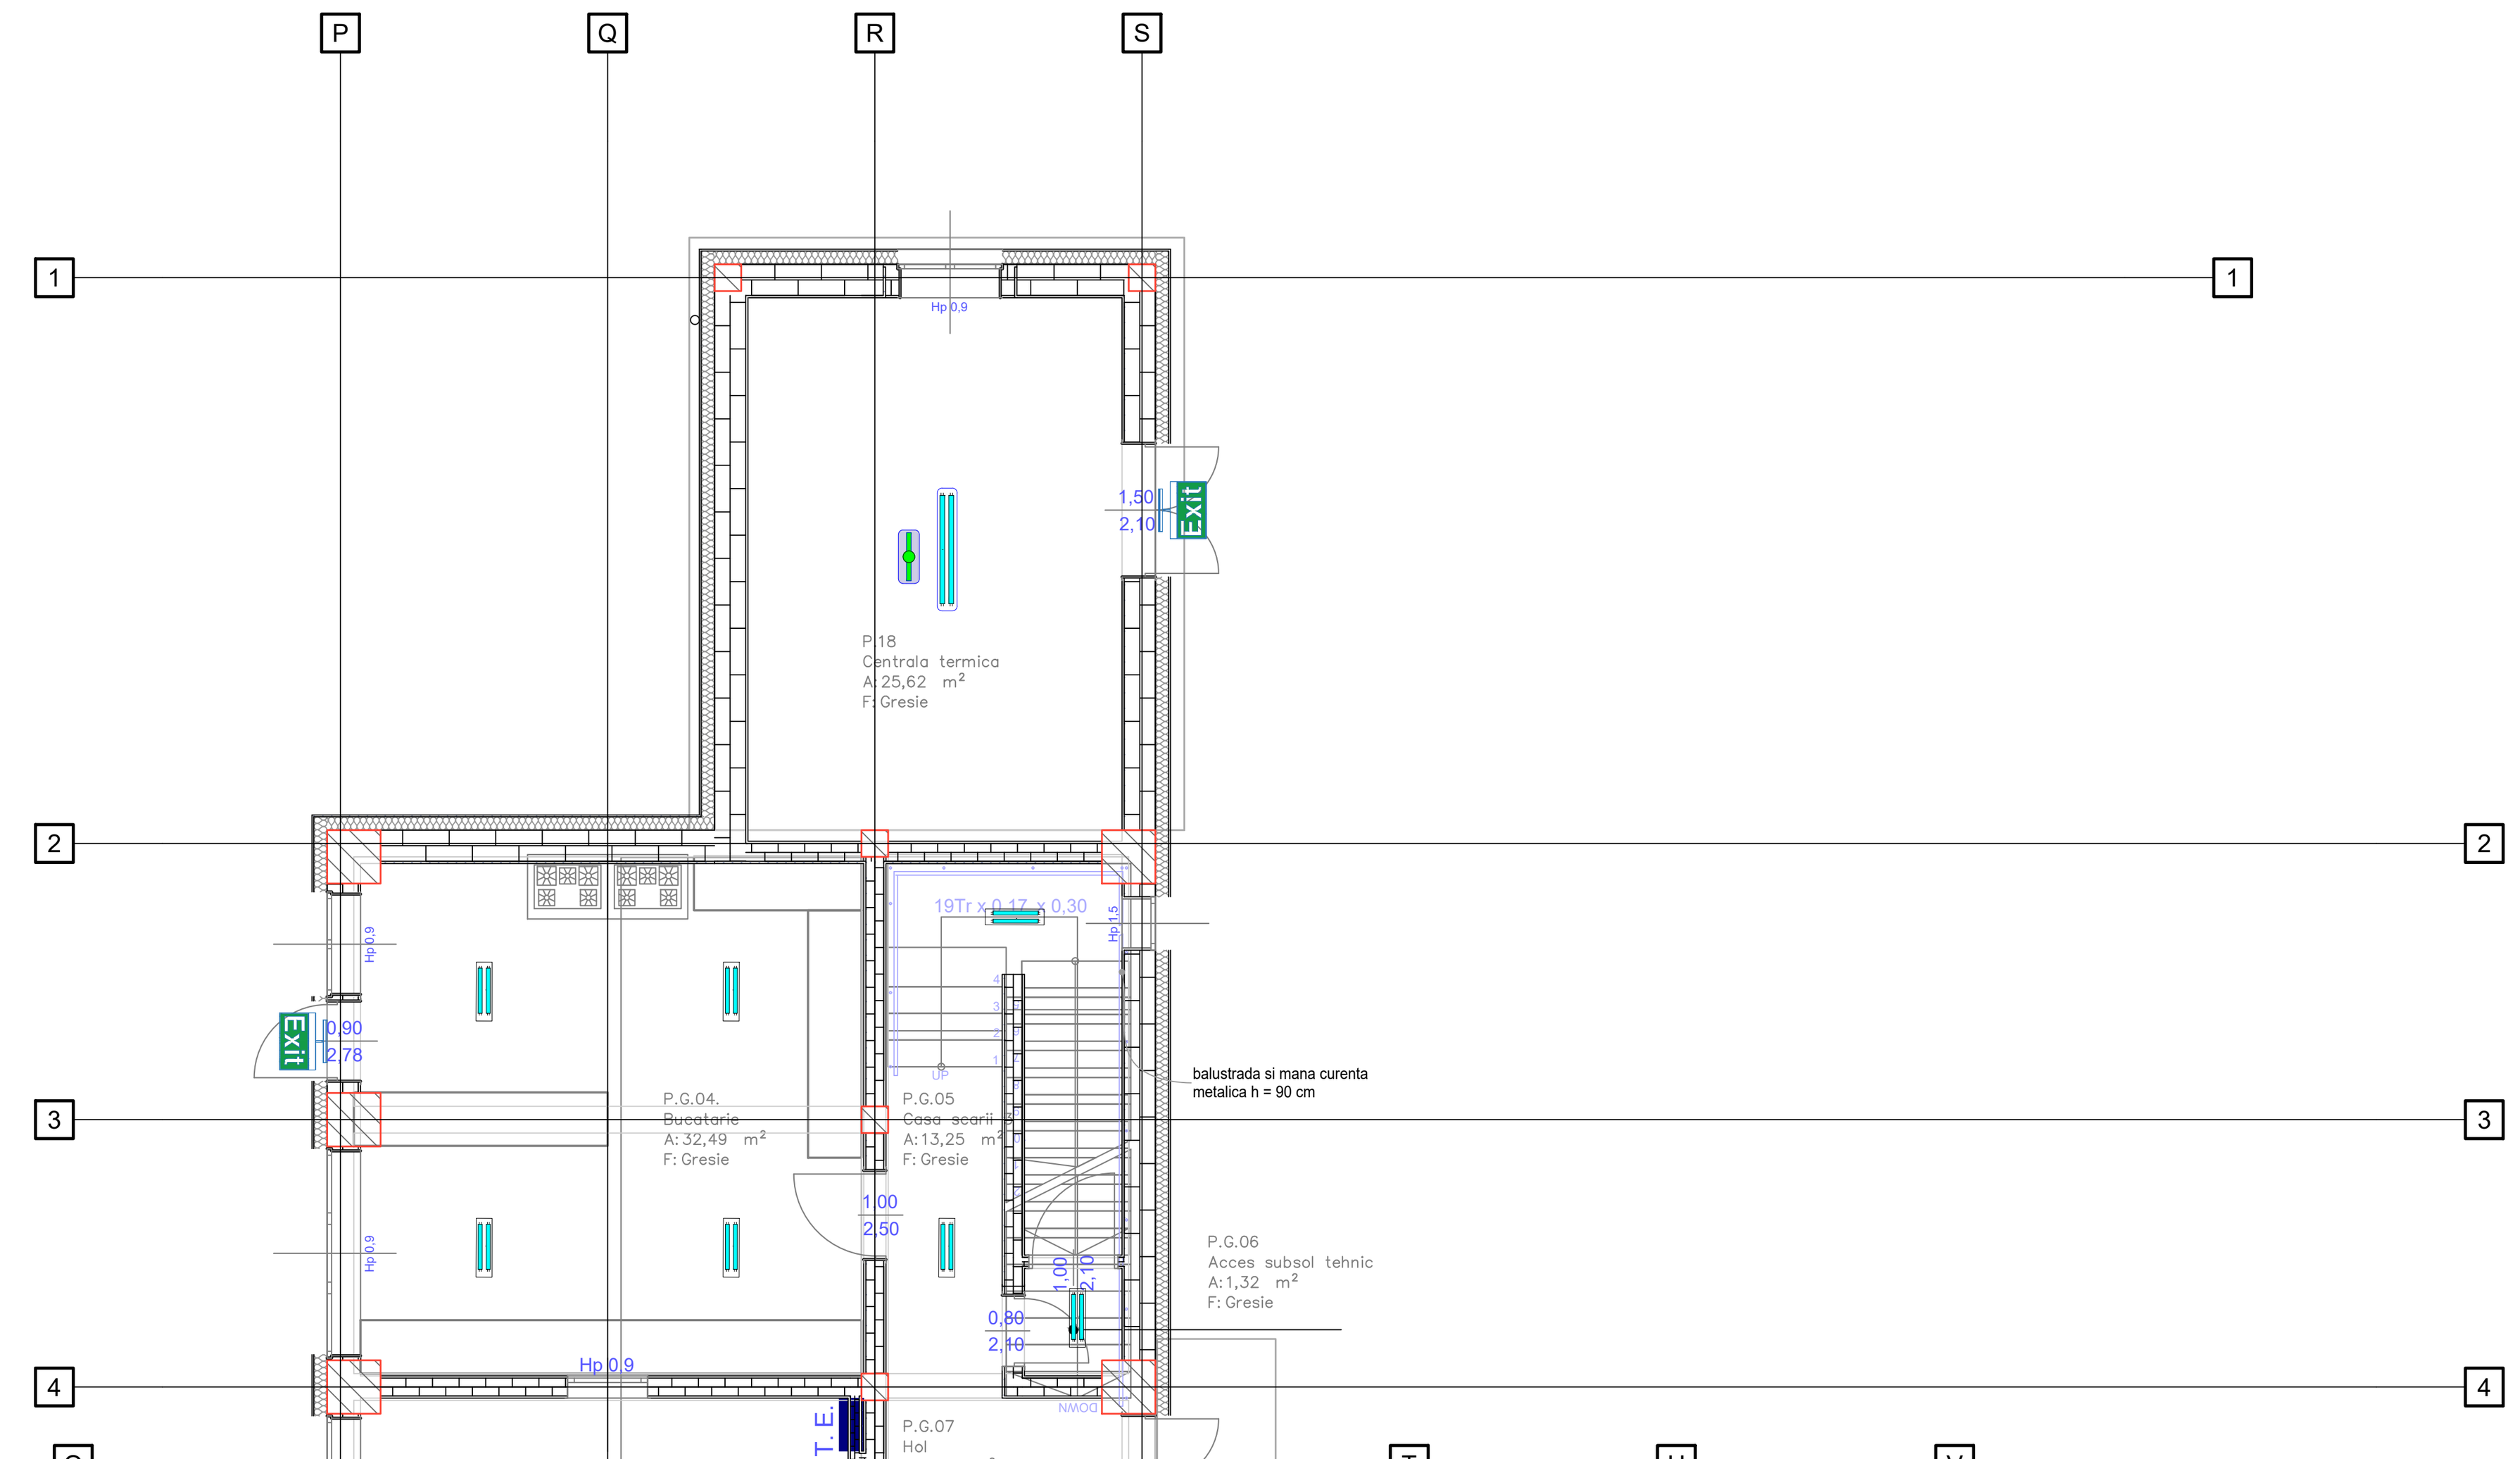

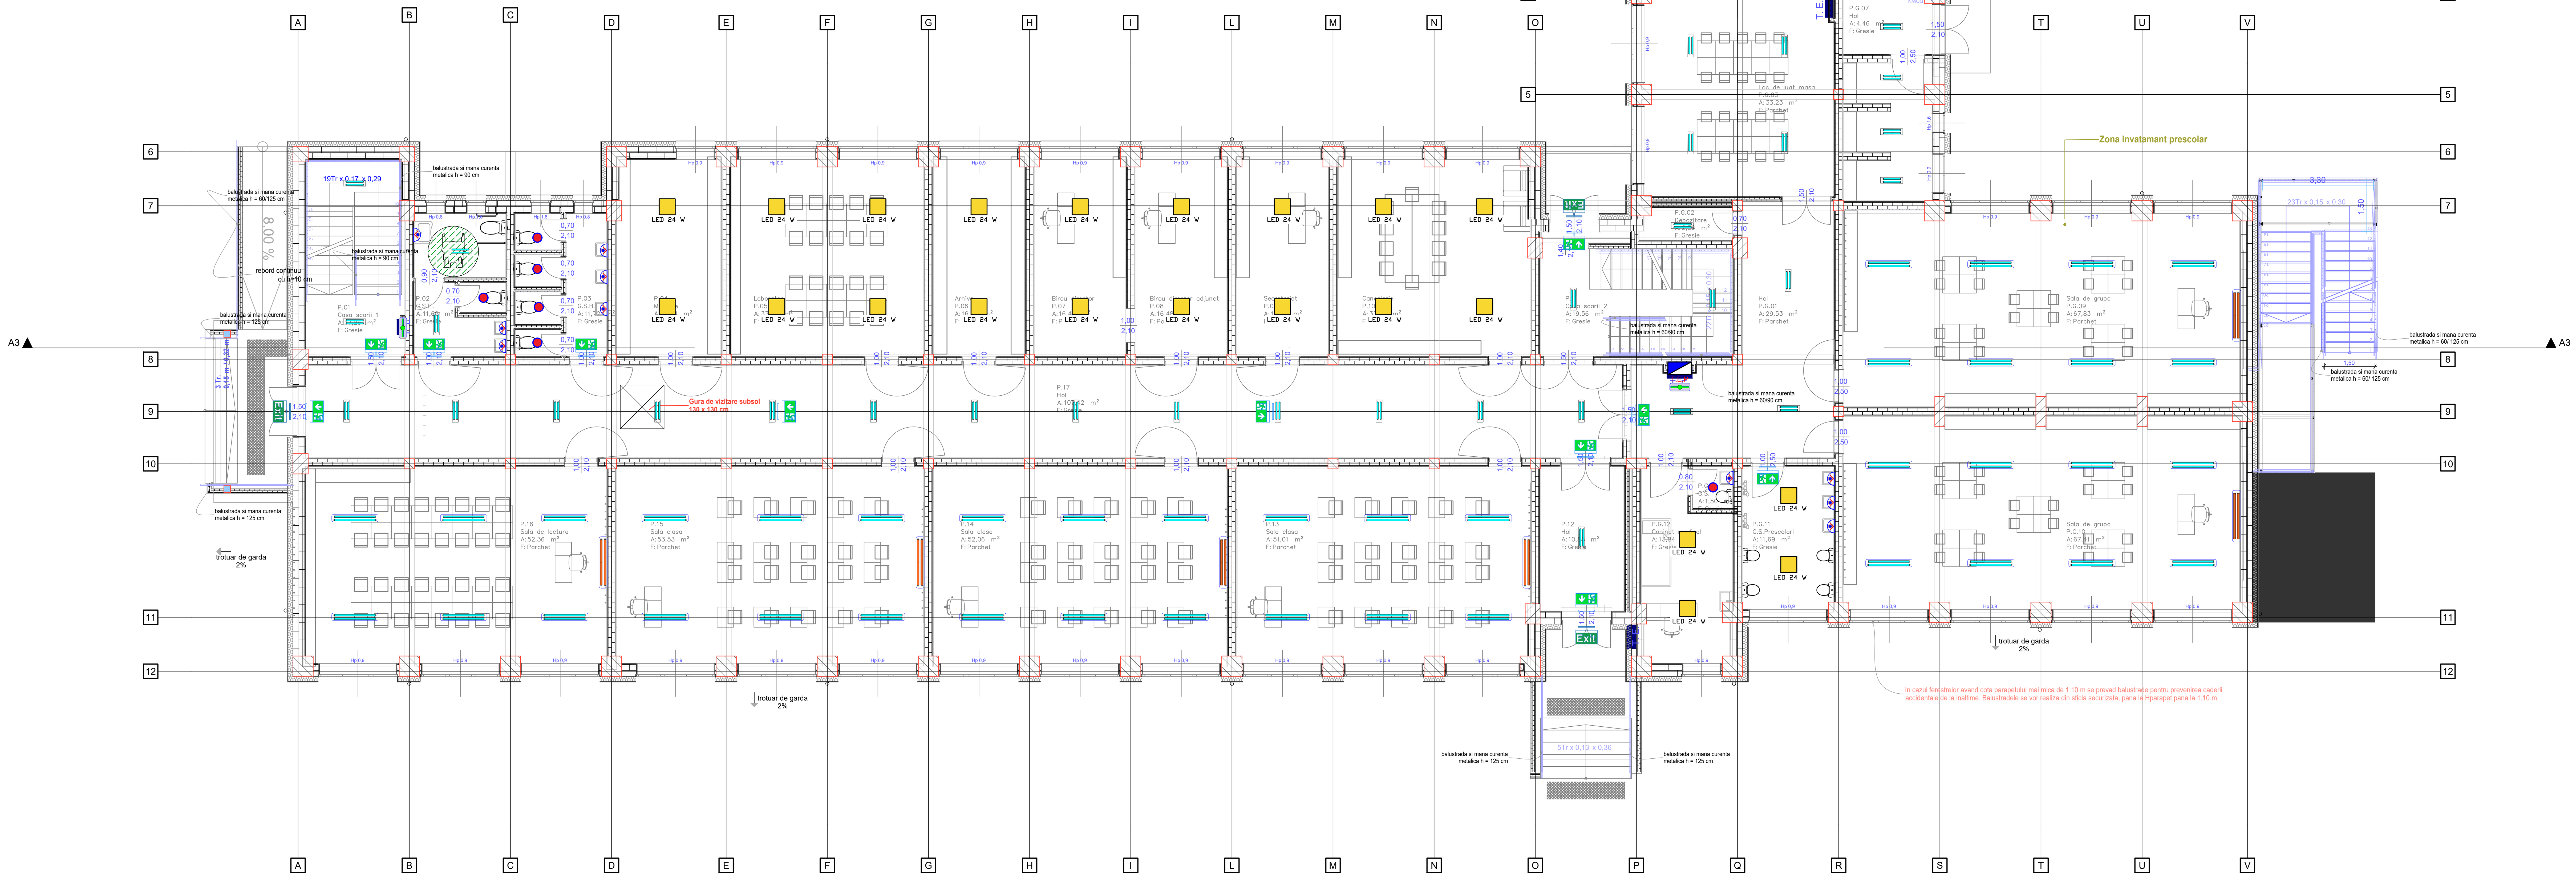

In cazul ferestrelor avand cota parapetului mai mica de 1.10 m se prevad balustrade pentru prevenirea caderii accidentale de la inaltime. Balustradele se vor realiza din sticla securizata, pana la Hparapet pana la 1.10 m.

Expert					Cerinta
Verificator				Referat/ Expertiza	Nr./ Data
Specificatie	Nume, Prenume	Semnatura		Beneficiar: U.A.T. Municipiul Vaslui	
	S.C. PAUL CONSULTING SSM-SU S.R.L. Nr. Înregistrare la Registrul Comerţului: J22/2569/2016 Cod fiscal: 36807495 Telefon: Col.(r) CIUBOTARIU-ANA PAUL - 0752 005 340 E-mail: ciubotariu.paul1967@gmail.com			Amplasament: Strada Cuza Vodă 1, Vaslui 730068 C.F. 82878 - C1	Proiect nr: 21/2025
Şef proiect:	Arh. Mihalache Butnaru Marian Viorel		Scara: 1:100	Denumire proiect: IMBUNATATIREA EFICIENTEI ENERGETICE A SCOLII GIMNAZIALE CONSTANTIN MOTAS	Faza: D.A.L.I.
Proiectat:	Ing. Ciolacu Georgel		Data: 2025	Titlu plansa: - Instalatii Electrice - Plan Parter -	Plansa: IS-03
Desenat:	Ing. Ciolacu Georgel				