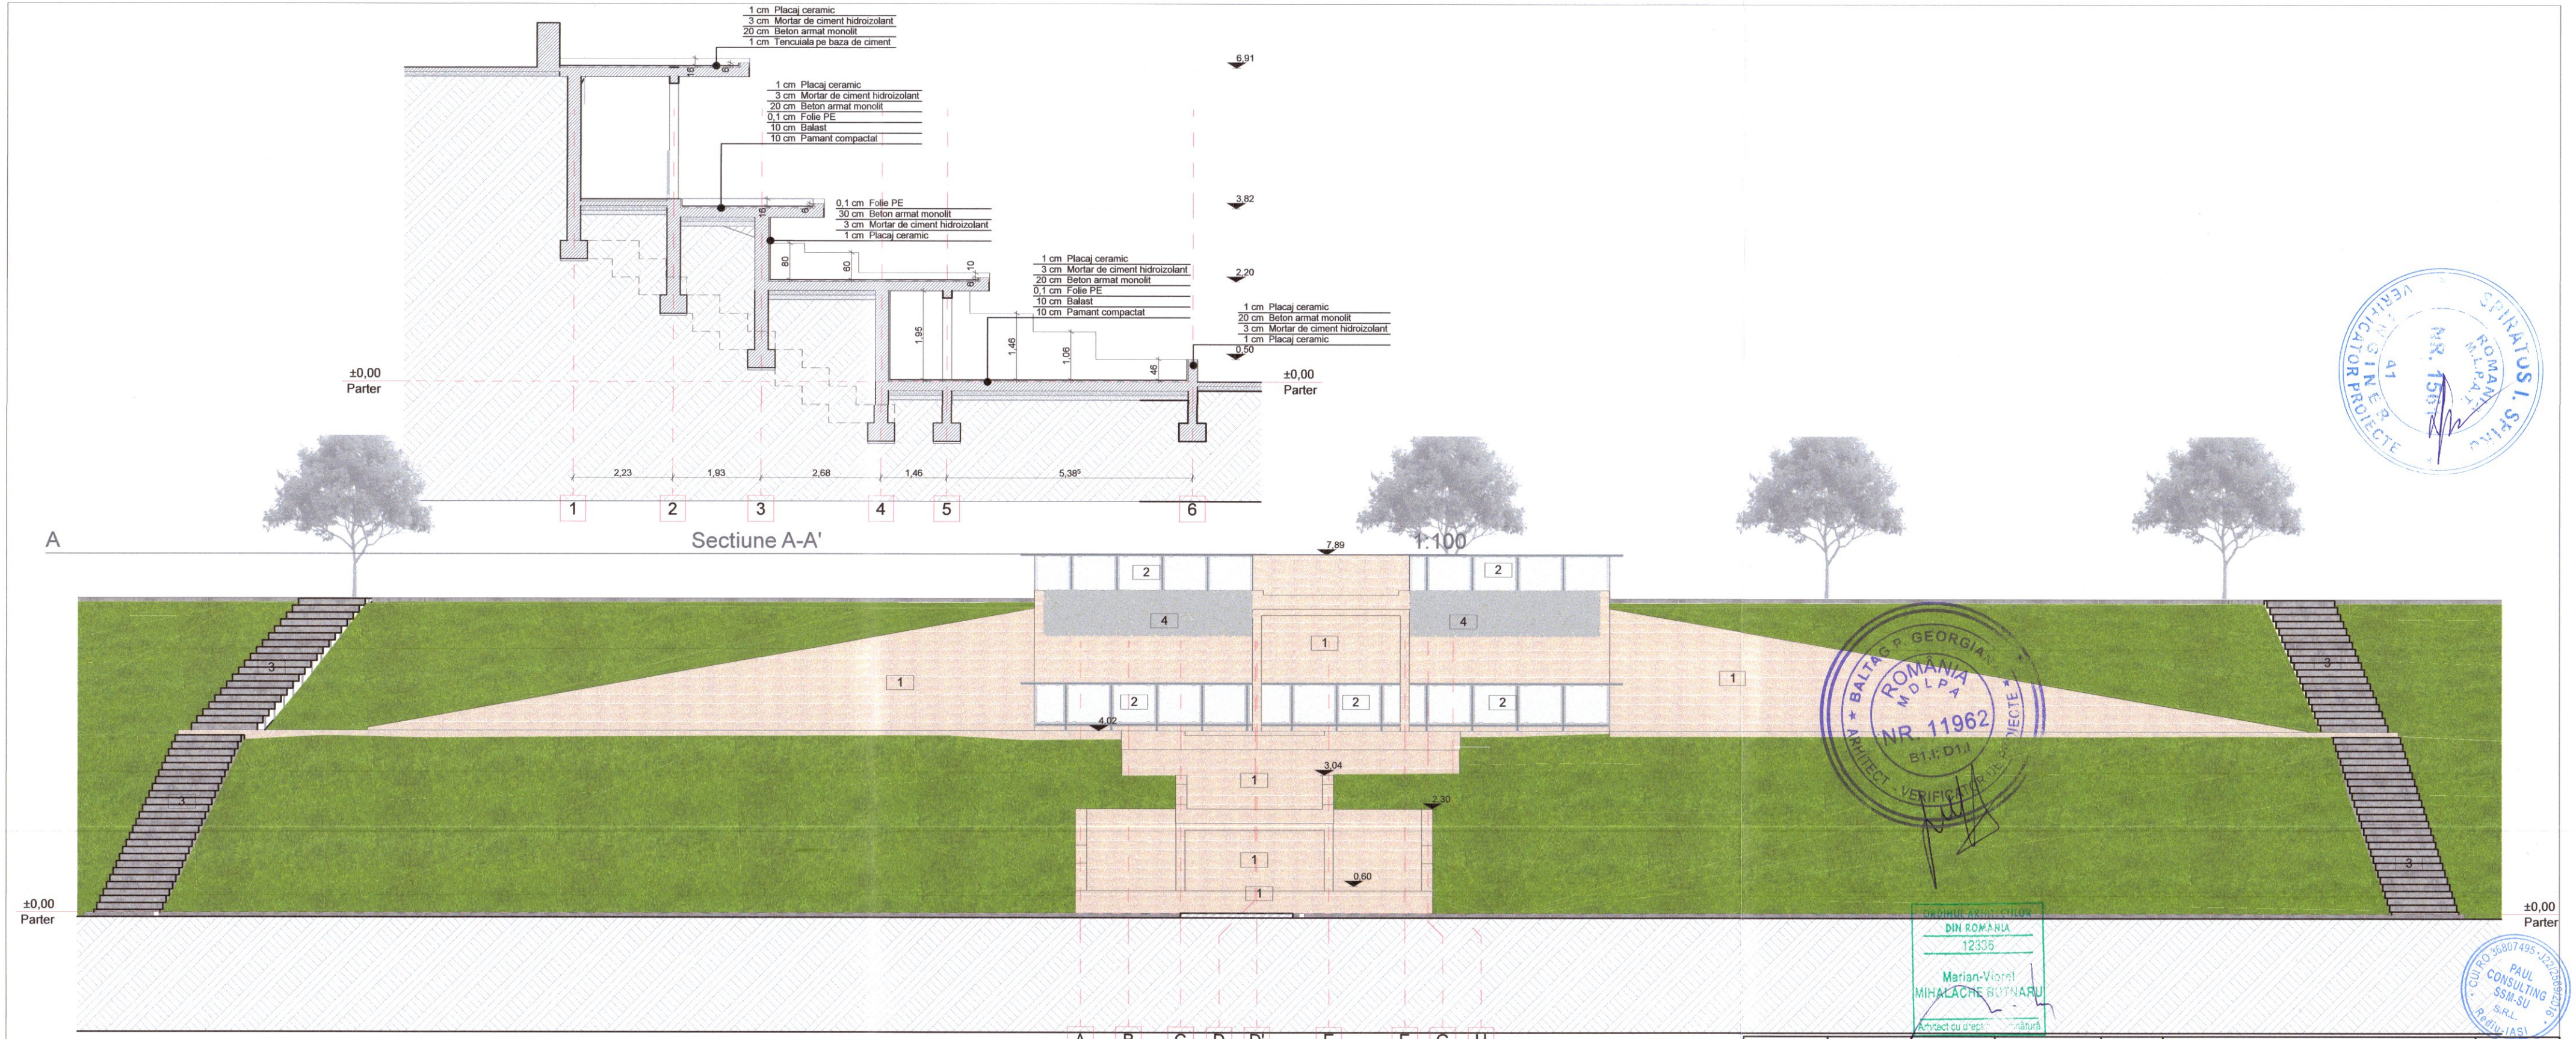


F-01

Fatada principala

1:100

Legenda finisaje

1. Placari cu granit, culoare bej
2. Balustrada metalica cu panouri din sticla securizata si mana curenta din otel
3. Placari cu piatra naturala, culoare gri
4. Plante curgatoare

Expert					**Cerinta**
Verificator				**Referat/ Expertiza**	**Nr./ Data**
Specificatie	**Nume, Prenume**	**Semnatura**		**Beneficiar:** UAT VASLUI	
	S.C. PAUL CONSULTING SSM-SU S.R.L. *Nr. Înregistrare la Registrul Comerțului: J22/2569/2016* *Cod fiscal: 36807495* *Telefon: Col.(r) CIUBOTARIU-ANA PAUL - 0752 005 340* *E-mail: ciubotariu.paul1967@gmail.com*			**Amplasament:** Municipiul Vaslui, str. Maresal Constantin Prezan, nr. 23, NC 83294, judetul Vaslui	**Proiect nr:** 74/2024
				Denumire proiect: RECONVERSIE ZONA URBANA DEGRADATA A FOSTEI GARNIZOANE VASLUI IN SPATIU VERDE SI DE AGREMENT	**Faza:** S.F.
Şef proiect:	Arh. V. Mihalache Butnaru Marian Viorel		Scara 1:100		
Proiectat:	Arh. V. Mihalache Butnaru Marian Viorel				
Desenat:	Savin Tony-Sebastian		**Data:** 2024	**Titlu plansa:** SECTIUNE / FATADA CASCADA	**Plansa:** A.05.3