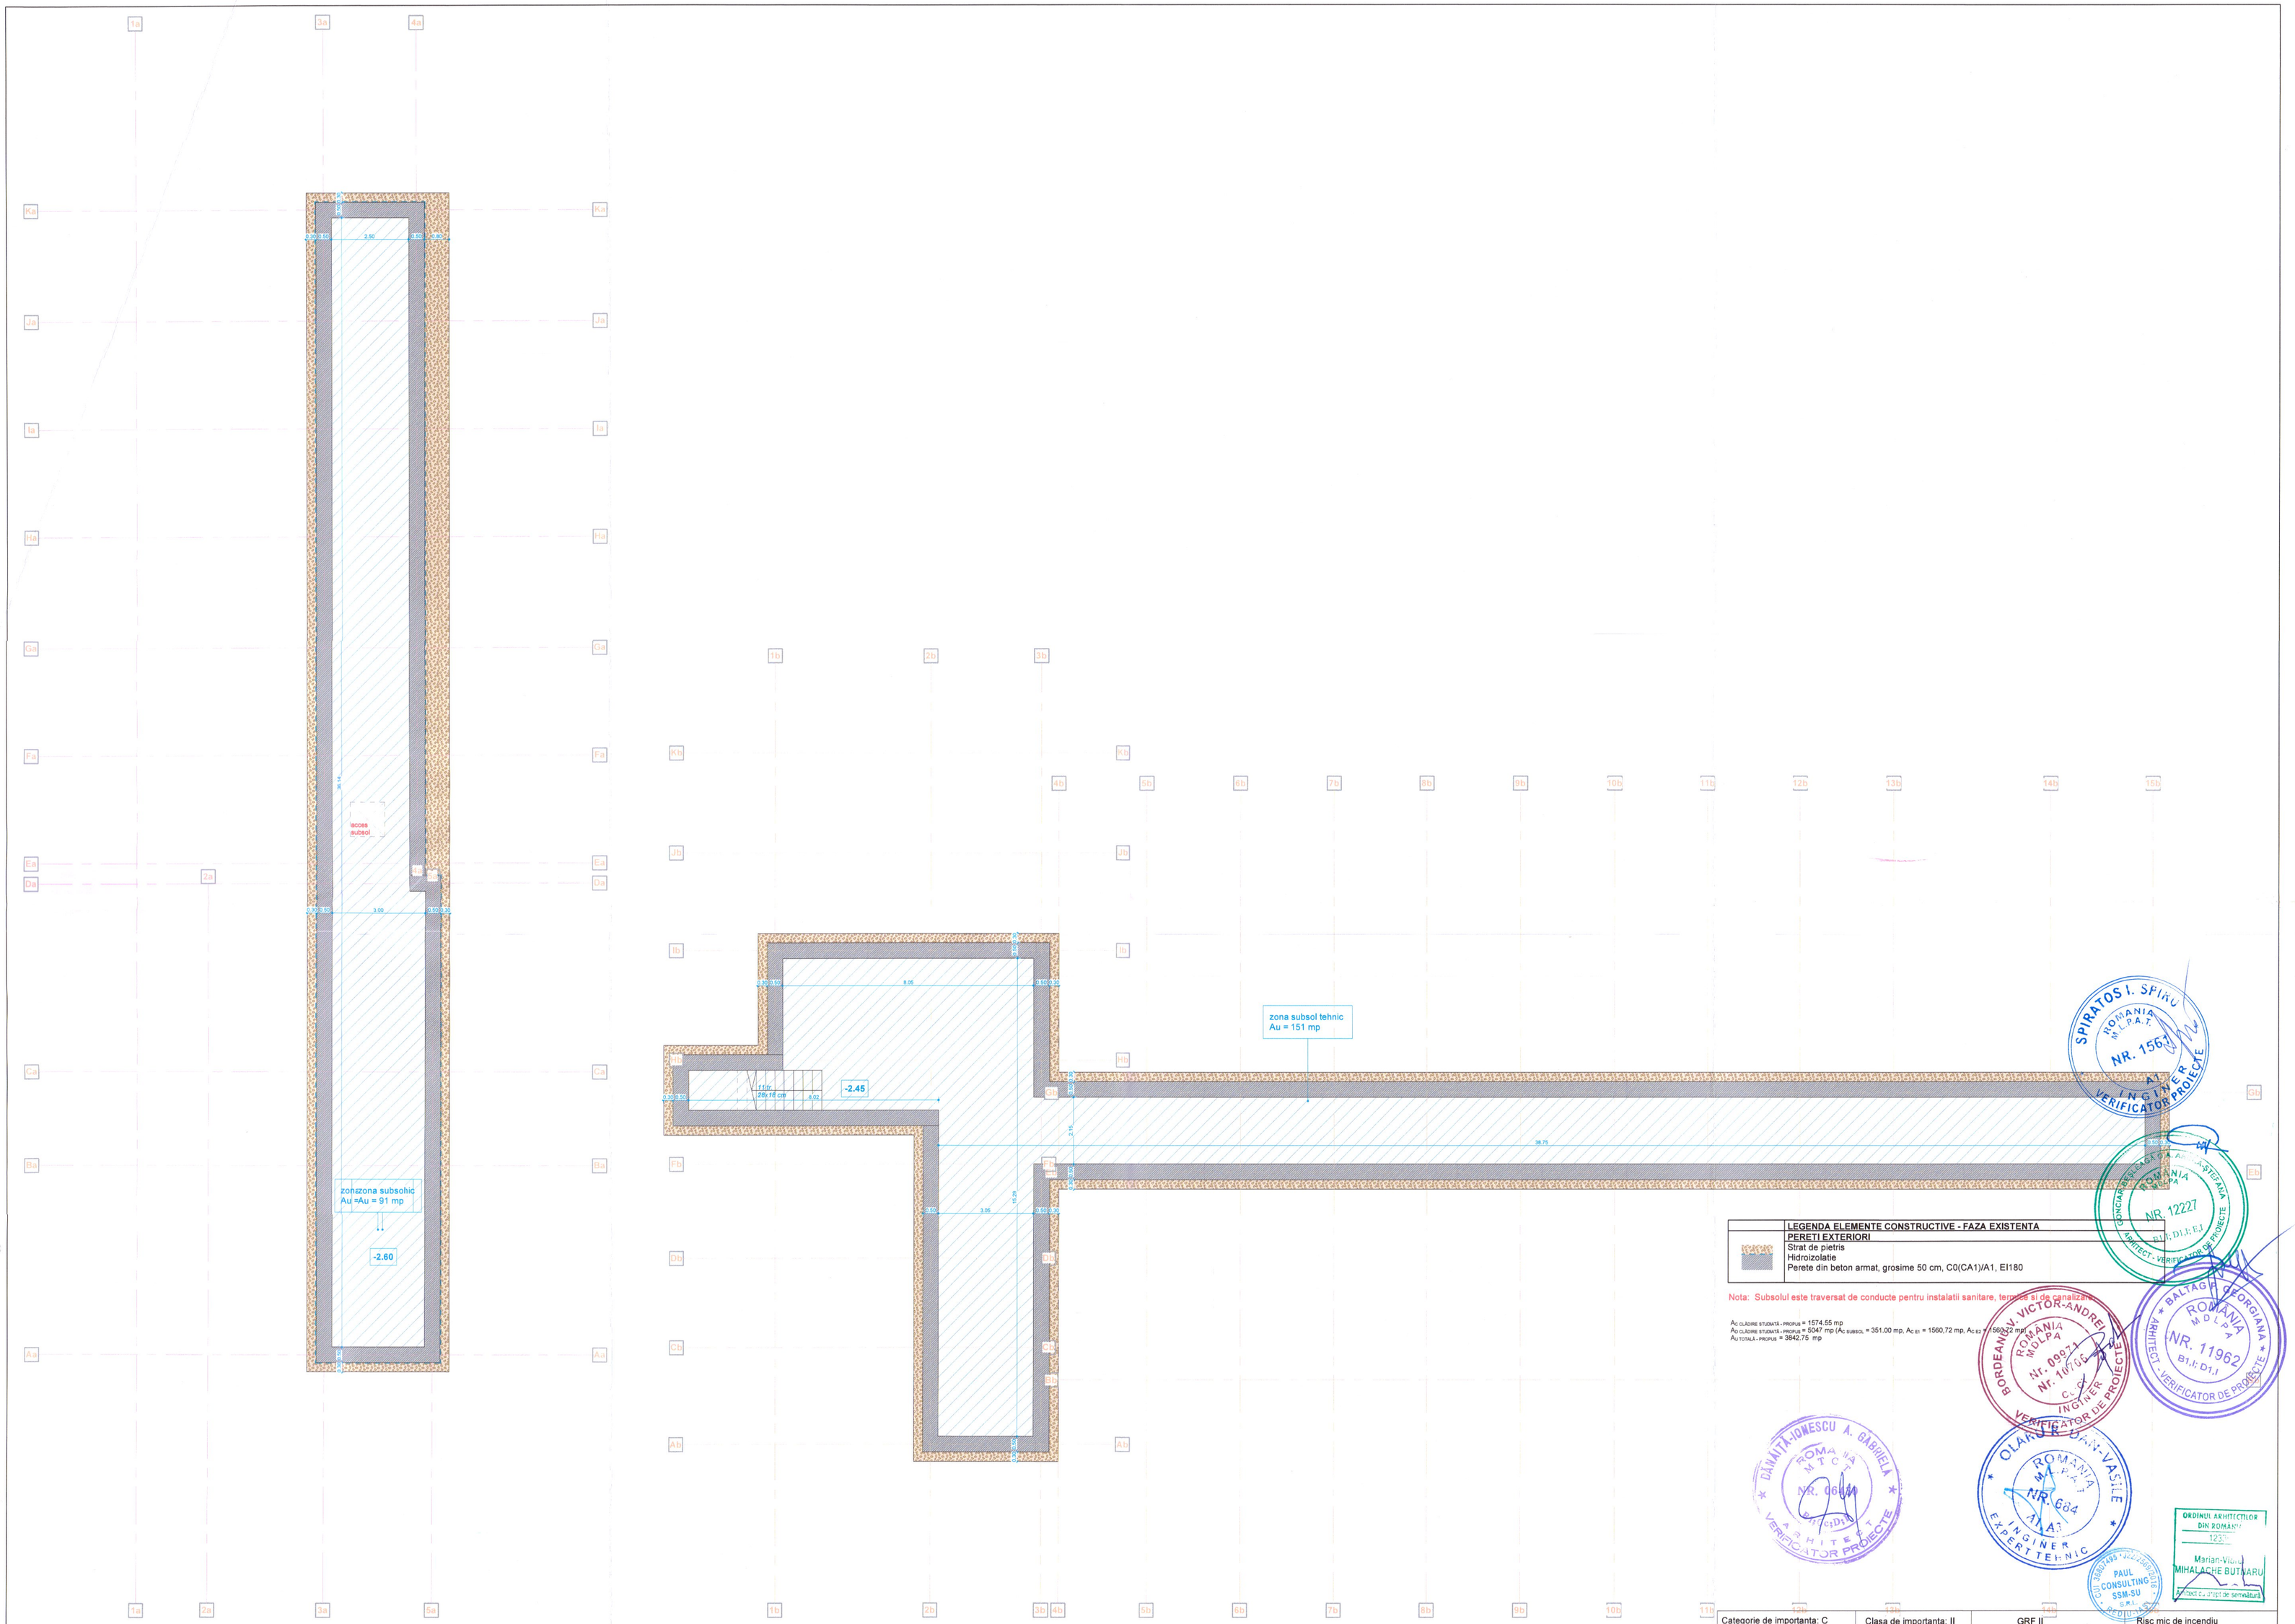


Categorie de importanta: C	Clasa de importanta: II		GRF II	Risc mic de incendiu	
EXPERT					
VERIFICATOR			REFERAT/EXPERTIZA	NR./DATA	Nr./Data:
SPECIFICATIE	NUME	SEMNATURA / CERINTA	**Beneficiar:** U.A.T. Municipiul Vaslui		
	S.C PAUL CONSULTING SSM.-SU. S.R.L. Nr. Inregistrare la Registrul Comertului: J22/2569/06.12.2016 Cod fiscal: 36807495 Telefon: Col.(r) CIUBOTARIU-ANA PAUL - 0752 005 340 E-mail: ciubotariu.paul1967@gmail.com		**Amplasament:** Judetul Vaslui, Municipiul Vaslui Strada Castanilor, nr. 3, CF. 82735		Proiect Nr.: 04/2025
Sef proiect	Arh. Mihalache Butnaru Marian Viorel	Scara: 1:100	**Titlu proiect:** Documentatie de avizare a lucrarilor de interventii "Imbunatatirea eficientei energetice a Liceului Stefan Procopiu"		Faza: D.A.L.I.
Proiectat	Arh. Mihalache Butnaru Marian Viorel				
Desenat	Arh. Stag. Andreea Radu	Data: 2025	**Titlu plansa:** Plan subsol existent/ propus		Plansa: A.02