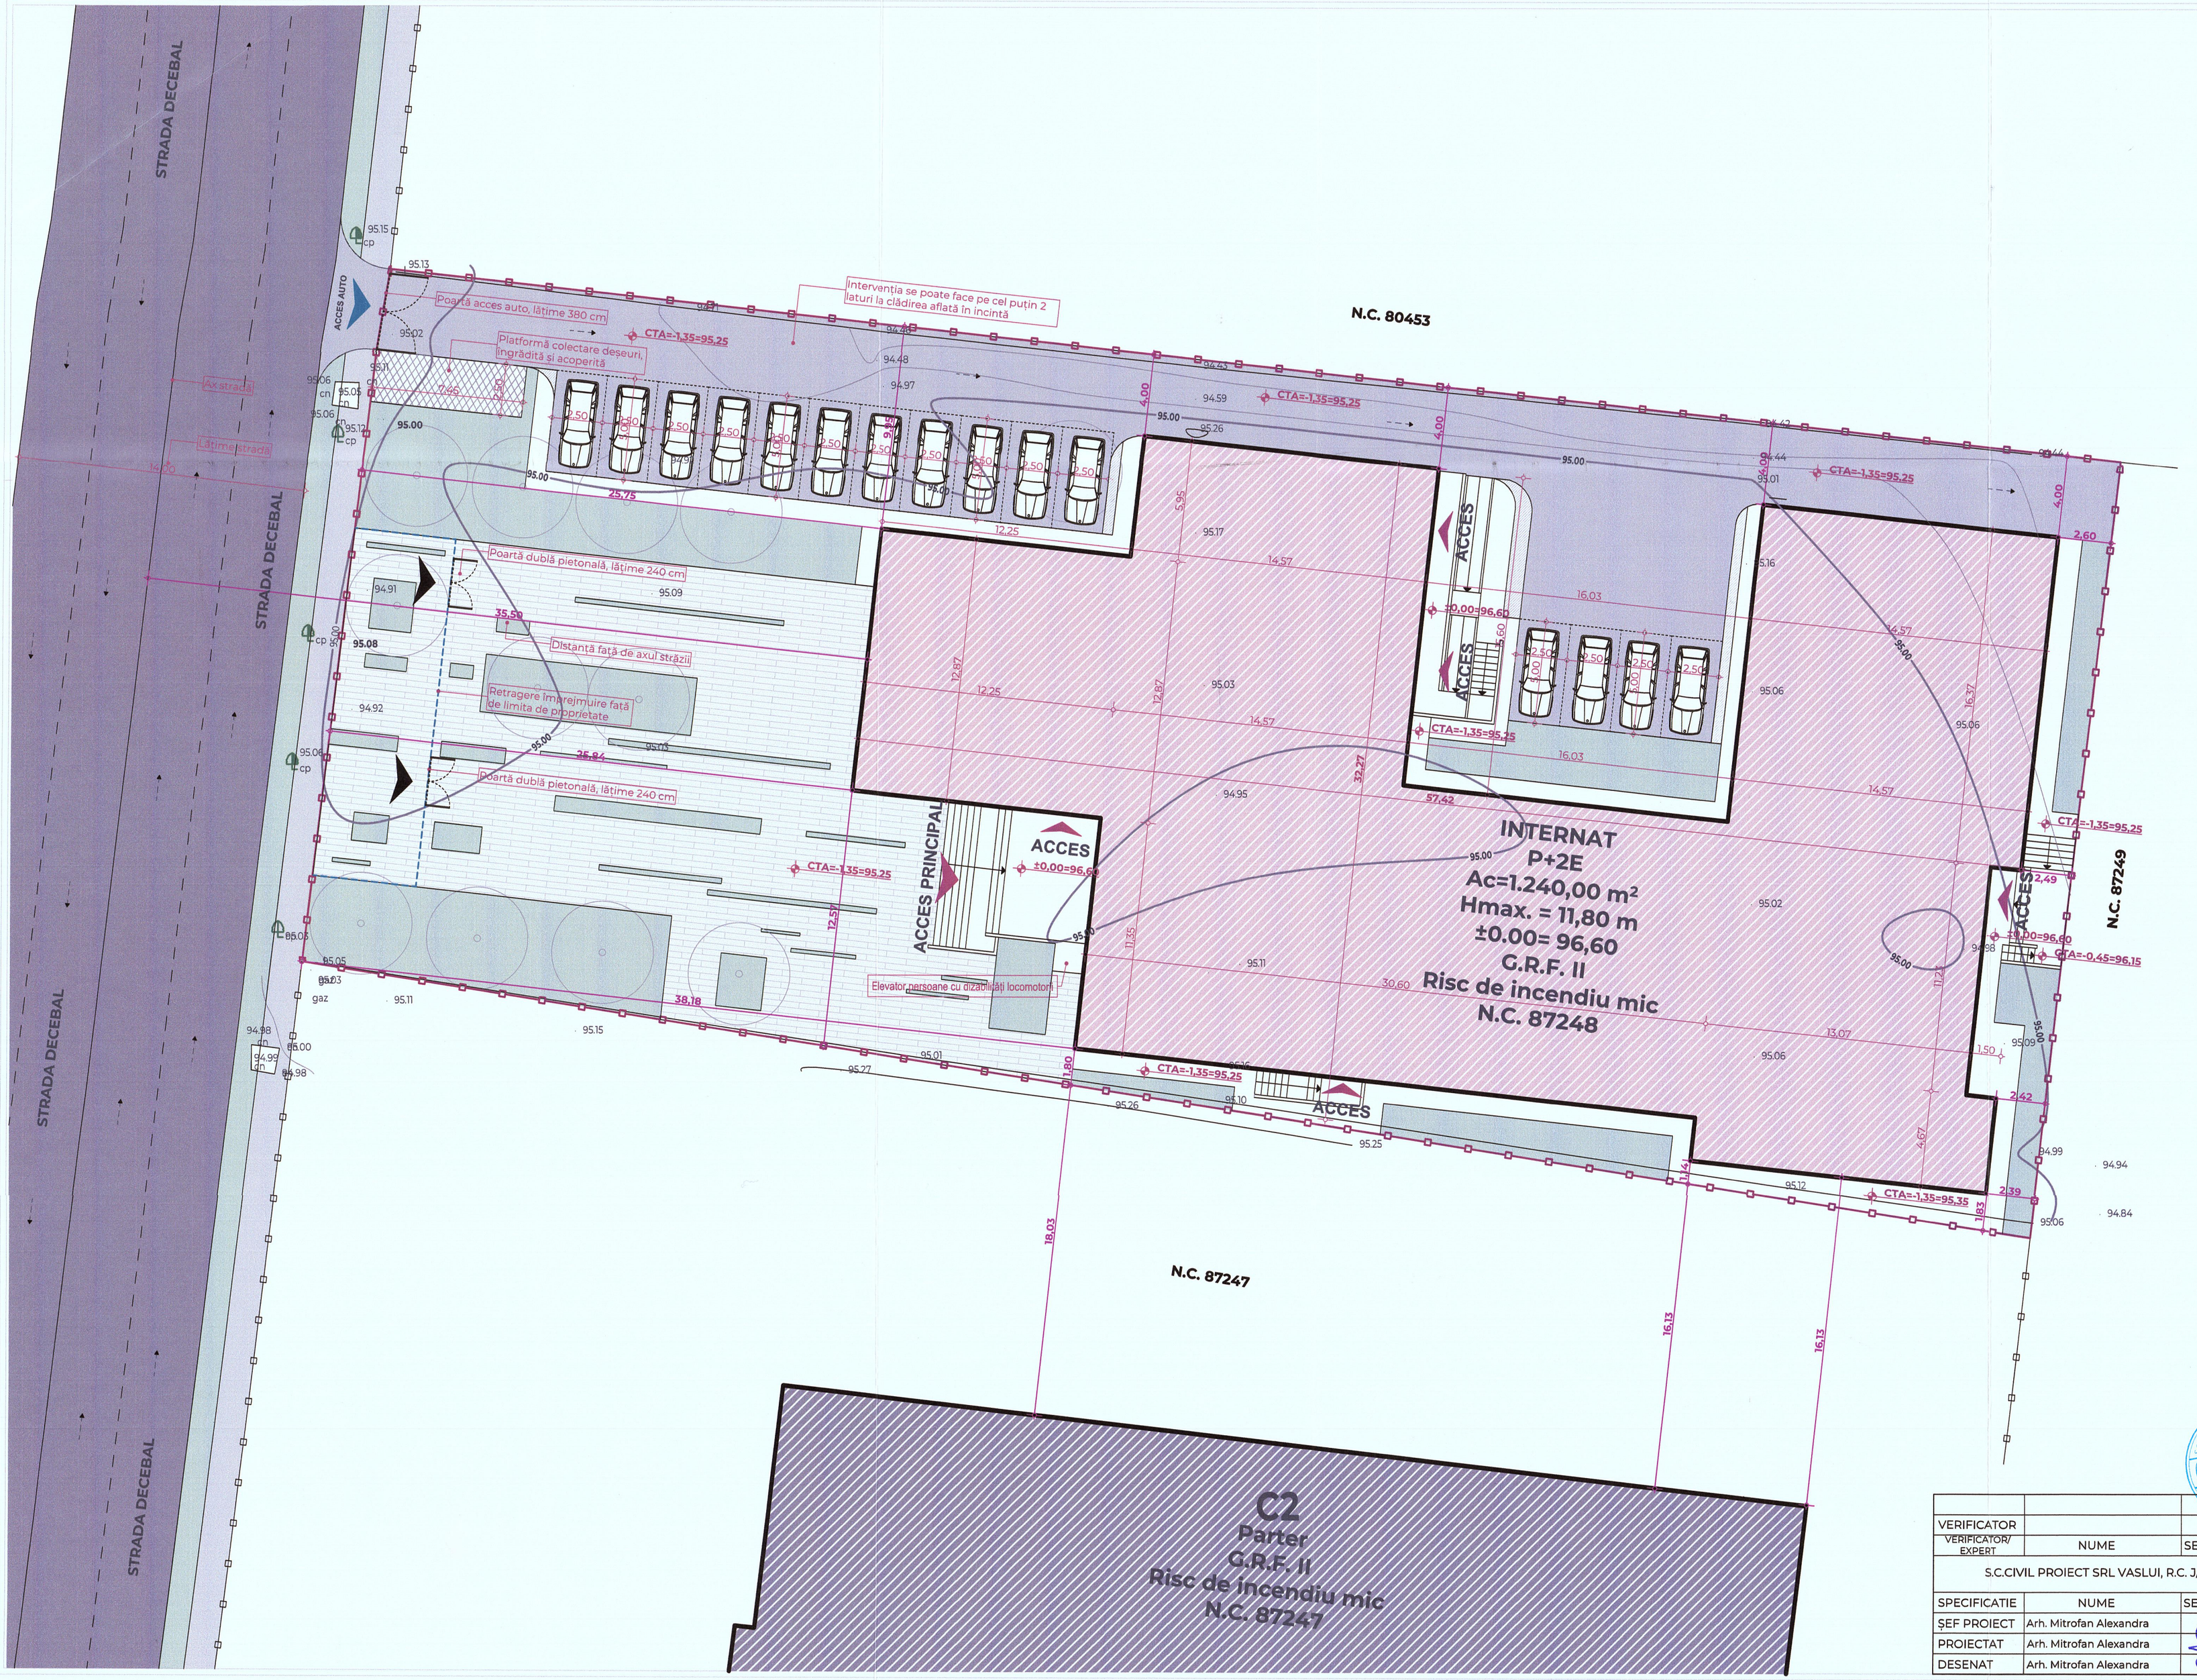


LEGENDĂ

- LIMITĂ PROPRIETĂȚI VECINE
- LIMITĂ PROPRIETATE
- CONSTRUCȚIE PROPUSĂ SPRE INFIINȚARE
- CONSTRUCȚIE EXISTENTĂ ÎN VECINĂTATE
- SPAȚIU VERDE AMENAJAT
- PAVAJ
- PLATFORMĂ DEȘEURI MENAJERE
- ALEI, TROTUARE ȘI PLATFORME
- CĂI DE ACCES AUTO PROPUSE
- ACCES PIETONAL
- ACCES AUTO — ACCES AUTO
- ACCES — ACCES INTERNAT
- CALE ACCES EXISTENTĂ ÎN VECINĂTATE
- ALEI PIETONALE EXISTENTE ÎN VECINĂTATE
- MARCAJ RUTIER

Categoria de importanță:	C
Clasa de importanță:	II
Grad de rezistență la foc:	II
Zona seismică:	a_g = 0,30 g T_c = 0,7 s
Zona încărcări din zăpadă:	$S_{O,K}$ = 2,5 kPa
Zona încărcări din vânt:	q_{ref} = 0,7 kPa
Zona climatică:	III, t_e = -18° c

INDICATORI FIZICI PROPUȘI

A teren	3.102,00 m²
P.O.T.	39,97 %
C.U.T	1,16
Regim de înălțime	S tehnic+P+2E
H max.	11,80 m
Aconstr. internat	**1.240,00** m²
Aconst. desf. totală internat	**3.584,00** m²
Aspații verzi	**639,84** m²
Aalei, trotuare, platforme	**1.222,16** m²

N

CIVIL PROIECT — S.R.L. — J37/405/2002 — CUI RO15059833

ORDINUL ARHITECȚILOR DIN ROMÂNIA — 9694 — Alexandra MITROFAN — Arhitect cu drept de semnătură

VERIFICATOR			B,C,D,F		
VERIFICATOR/ EXPERT	NUME	SEMNATURA	CERINȚA	REFERAT/ EXPERTIZA NR./ DATA	
S.C.CIVIL PROIECT SRL VASLUI, R.C. J/37/405/2002				BENEFICIAR: **UAT MUNICIPIUL VASLUI**	Pr. nr.: 482/2024
SPECIFICATIE	NUME	SEMNATURA	SCARA: 1:200	TITLU PROIECT: **CONSTRUIRE INTERNAT PENTRU LICEUL CU PROGRAM SPORTIV VASLUI** Adresa: intravilan Mun. Vaslui, Str. Decebal nr. 30, T-101, P-1486, N.C. 87248	Faza: **S.F.**
ȘEF PROIECT	Arh. Mitrofan Alexandra				
PROIECTAT	Arh. Mitrofan Alexandra		DATA: 08/2024	TITLU PLANȘĂ: **PLAN DE SITUAȚIE**	PL. NR.: **A.02**
DESENAT	Arh. Mitrofan Alexandra				