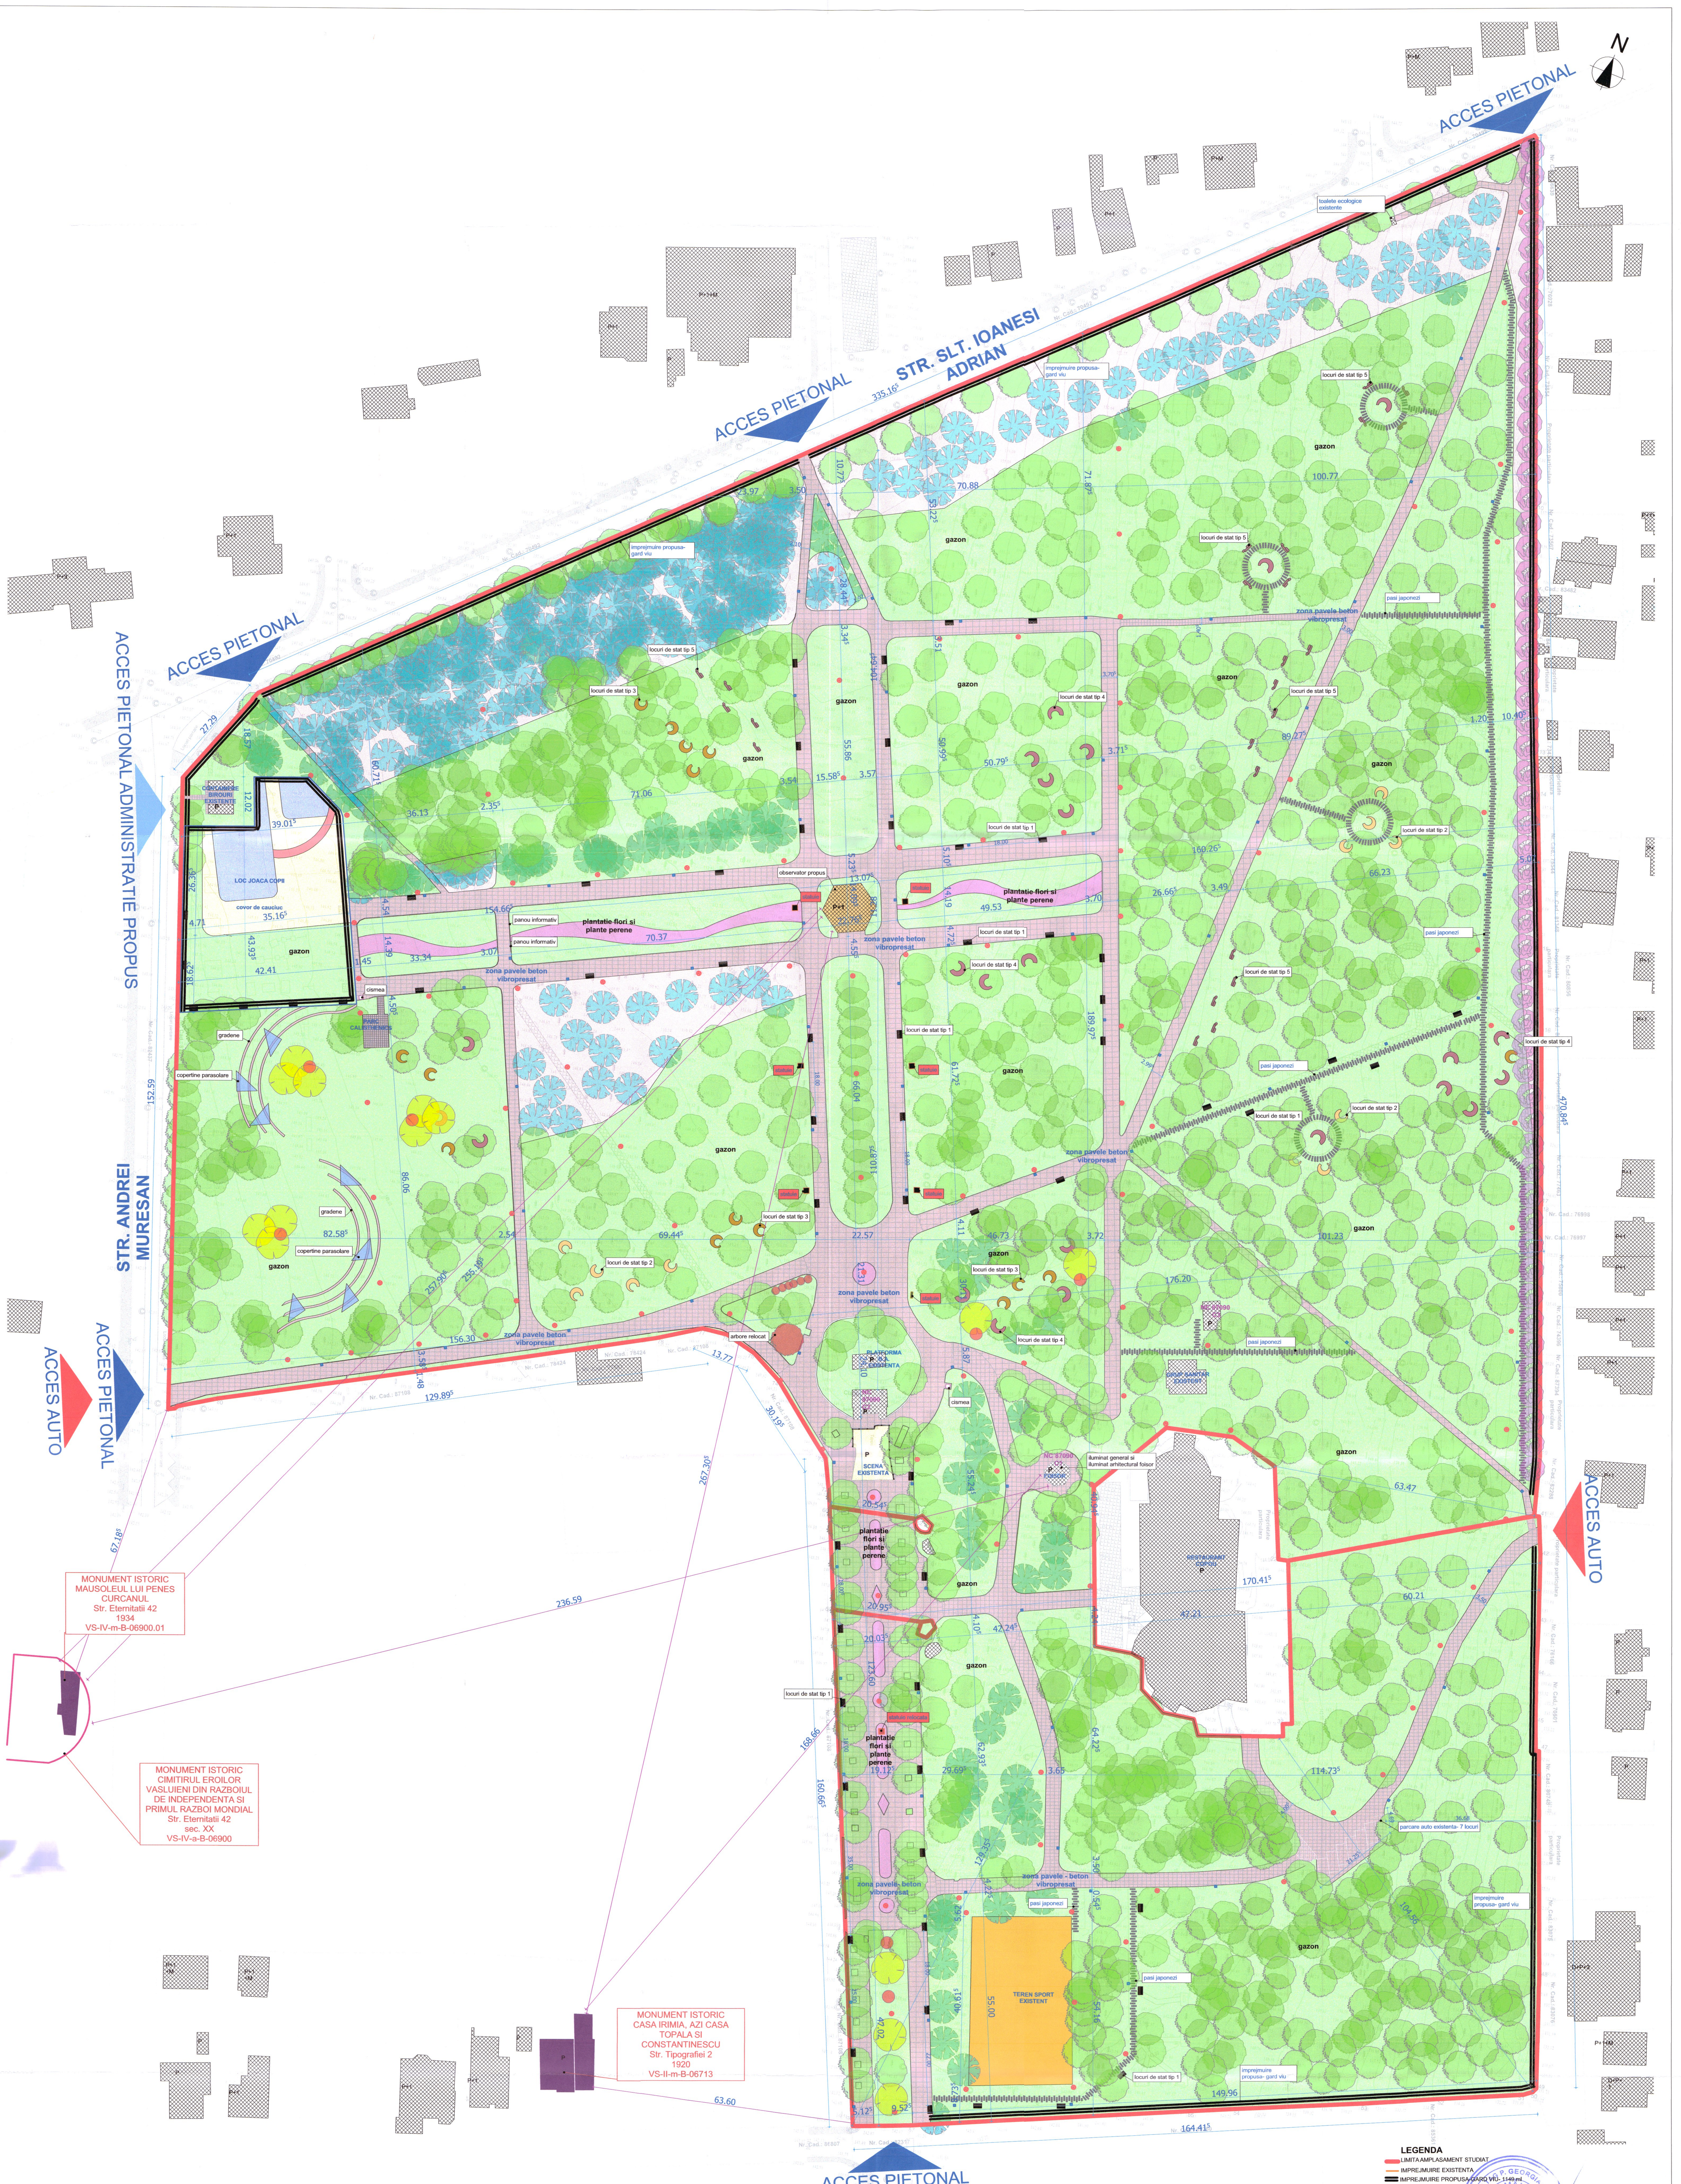


LEGENDA

- LIMITA AMPLASAMENT STUDIAT
- IMPREJMUIRE EXISTENTA
- IMPREJMUIRE PROPUSA-GARD VIU- 1149 ml
- LOC JOACA COPII
- CONSTRUCTII EXISTENTE
- TURN-OBSERVATOR PROPUS
- STATUIE
- STATUIE RELOCATA
- PARCARE AUTO EXISTENTA

SPATIU CONSTRUIT


- ALEI PIETONALE TIP 1 -PAVELE BETON VIBROPRESAT- 11530 mp (din care 75 mp pavaj propus pentru completare)
- PASI JAPONEZI 60X30 cm- 2422 buc/436 mp
- TEREN DE SPORT EXISTENT
- SCENA EXISTENTA
- PARC CALISTHENICS EXISTENT
- COVOR CAUCIUC PROPUS- LOC DE JOACA- 1144mp

VEGETATIE

- GAZON
- PAMANT NEACOPERIT DE GAZON
- PLANTATIE FLORI SI PLANTE PERENE EXISTENTA
- ARBORI EXISTENTI TIP 1
- ARBORI EXISTENTI TIP 2- CONIFERE
- ARBORI EXISTENTI TIP 3- SYRINGA VULGARIS
- ARBORI PROPUSI PENTRU COMPLETARE TIP 1- 14 buc ACER PLATANOIDES DRUMMONDII
- ARBORI PROPUSI PENTRU COMPLETARE TIP 2- 7 buc ACER PALMATUM "DISSECTUM GARNET

MOBILIER URBAN


- CISMEA
- COSURI DE GUNOI
- LOCURI DE STAT TIP 1
- LOCURI DE STAT TIP 2
- LOCURI DE STAT TIP 3
- LOCURI DE STAT TIP 4
- LOCURI DE STAT TIP 5
- GRADENE PROPUSE
- COPERTINE PARASOLARE
- STALPI ILUMINAT EXISTENTI

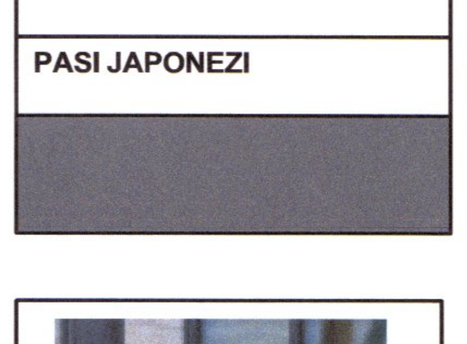


PASI JAPONEZI



ALEI PIETONALE PAVELE BETON VIBROPRESAT

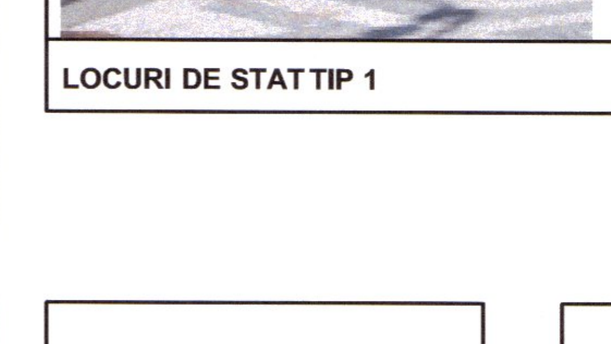


LOCURI DE STAT TIP 1

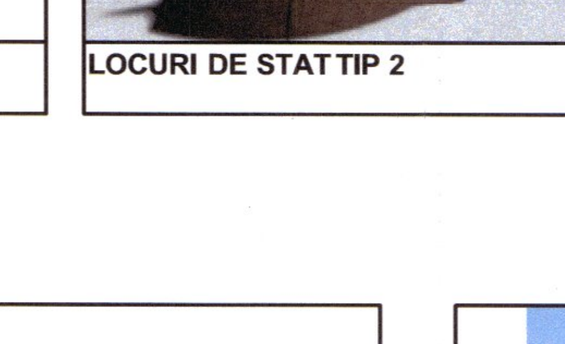

LOCURI DE STAT TIP 2




LOCURI DE STAT TIP 3

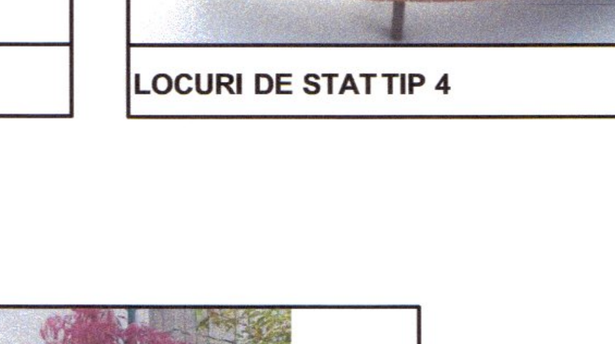

LOCURI DE STAT TIP 4



COSURI DE GUNOI

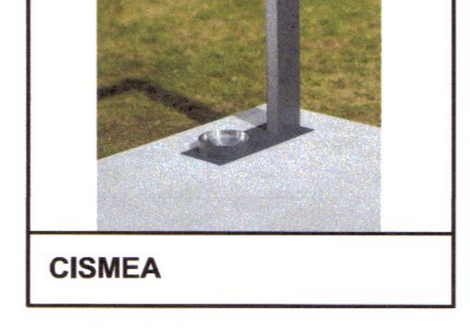

CISMEA




LOCURI DE STAT TIP 5



COPERTINE PARASOLARE



ARBORI PROPUSI PENTRU COMPLETARE TIP 1- ACER PLATANOIDES DRUMMONDII

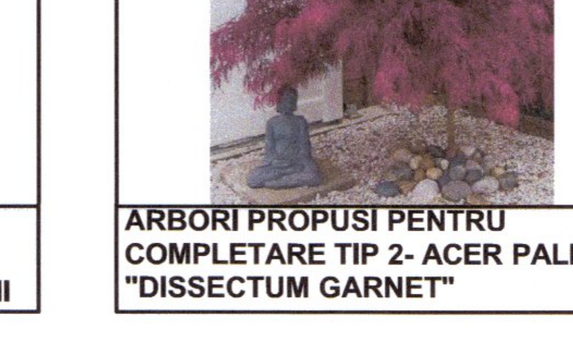

ARBORI PROPUSI PENTRU COMPLETARE TIP 2- ACER PALMATUM "DISSECTUM GARNET"

BILANT TOTAL SUPRAFETE PROPUSE:

SUPRAFATA TEREN AMENAJAT	**100624 mp**	**100%**
TOTAL ALEI PIETONALE (PAVELE BETON VIBROPRESAT, PASI JAPONEZI)	**11891 mp**	**11.81%**
TOTAL COVOR CAUCIUC	**1144 mp**	**1.14%**
SUPRAFATA VERDE(GAZON, PAMANT, PLANTATII FLORI SI PLANTE PERENE)	**87384 mp**	**86.85%**
ELEMENTE CONSTRUITE (TURN-OBSERVATOR PROPUS, GRADENE PROPUSE)	**205 mp**	**0.20%**

NC87978

BILANT DE OCUPARE A TERENULUI		EXISTENT		INTERVENTII		PROPUS	
		mp	%	mp	%	mp	%
SUPRAFATA TEREN		100624.00	100	0	100	0.00	100
SUPRAFATA CONSTRUITA (CLADIRE CORP C1-FOISOR; CORP C2-ANEXA; CORP C3- ANEXA; TEREN SPORT EXISTENT; SCENA EXISTENTA, PLATFORME BETONATE EXISTENTE; G.S EXISTENT , SPATIU ADMINISTRATIE EXISTENT ; TURN-OBSERVATOR PROPUS)		1373.00	1.37	70	0.07	1443.00	1.43
SUPRAFATA CONSTRUITA DESFASURATA		1373.00	1.37	298	0.3	1671.00	1.66
SUPRAFATA GRADENE		-	-	-	-	135.00	0.13
SUPRAFATA ALEI DIN CARE:		**13341**	**13.27**	**16071**	**16.52**	**13110**	**13.02**
	BETON	99	0.1	99	0.1	-	-
	ASFALT	11558	11.49	11558	11.49	-	-
	PAVAJ	1628	1.62	1628	1.62	-	-
	PAVAJ BETON VIBROPRESAT	-	-	-	-	11455	11.38
	COVOR CAUCIUC	56	0.06	56	0.6	1144	1.14
	PASI JAPONEZI	-	-	436	0.43	436	0.43
	PROPUSE PENTRU RECTIFICARE CONTUR	-	-	75	0.07	75	0.07
	DESFIINTATE	-	-	2219	2.21	2219	2.21
SUPRAFATA PAMANT NEACOPERIT DE GAZON		11282	11.21	-	-	11282	11.21
SUPRAFETE SPATII VERZI		74628.00	74.15	1988	1.98	74654.00	74.21

-categoria C de importanta cf.HGR 766/97
-clasa III de importanta cf. P 100-1/2018

EXPERT					
VERIFICATOR					
SPECIFICATIE	NUME	SEMNATURA	CERINTA	REFERAT/EXPERTIZA	NR./DATA
S.C. PAUL CONSULTING SSM-SU S.R.L. Nr. Inregistrare la Registrul Comertului: J22/2569/06.12.2016 Cod fiscal: 36807495 ciubotariu.paul1967@gmail.com				Beneficiar: MUNICIPIUL VASLUI	Proiect: 2/ 2025
				Amplasament: Jud. Vaslui, Municipiul Vaslui, Strada Mihail Kogalniceanu, C.F. 87978	
Sef proiect	Arh. Mihalache Butnaru M.Viorel		Scara 1:500	Denumire proiect: Obtinerea autorizatiei de construire pentru modernizare gradina publica- Parcul Copou	Faza: S.F.
Proiectat	Arh. Mihalache Butnaru M.Viorel		Data: 2025	Titlu plansa: PLAN GENERAL - PROPUS	Plansa: A03
Desenat	Stud. Arh. Ailenei Marius				