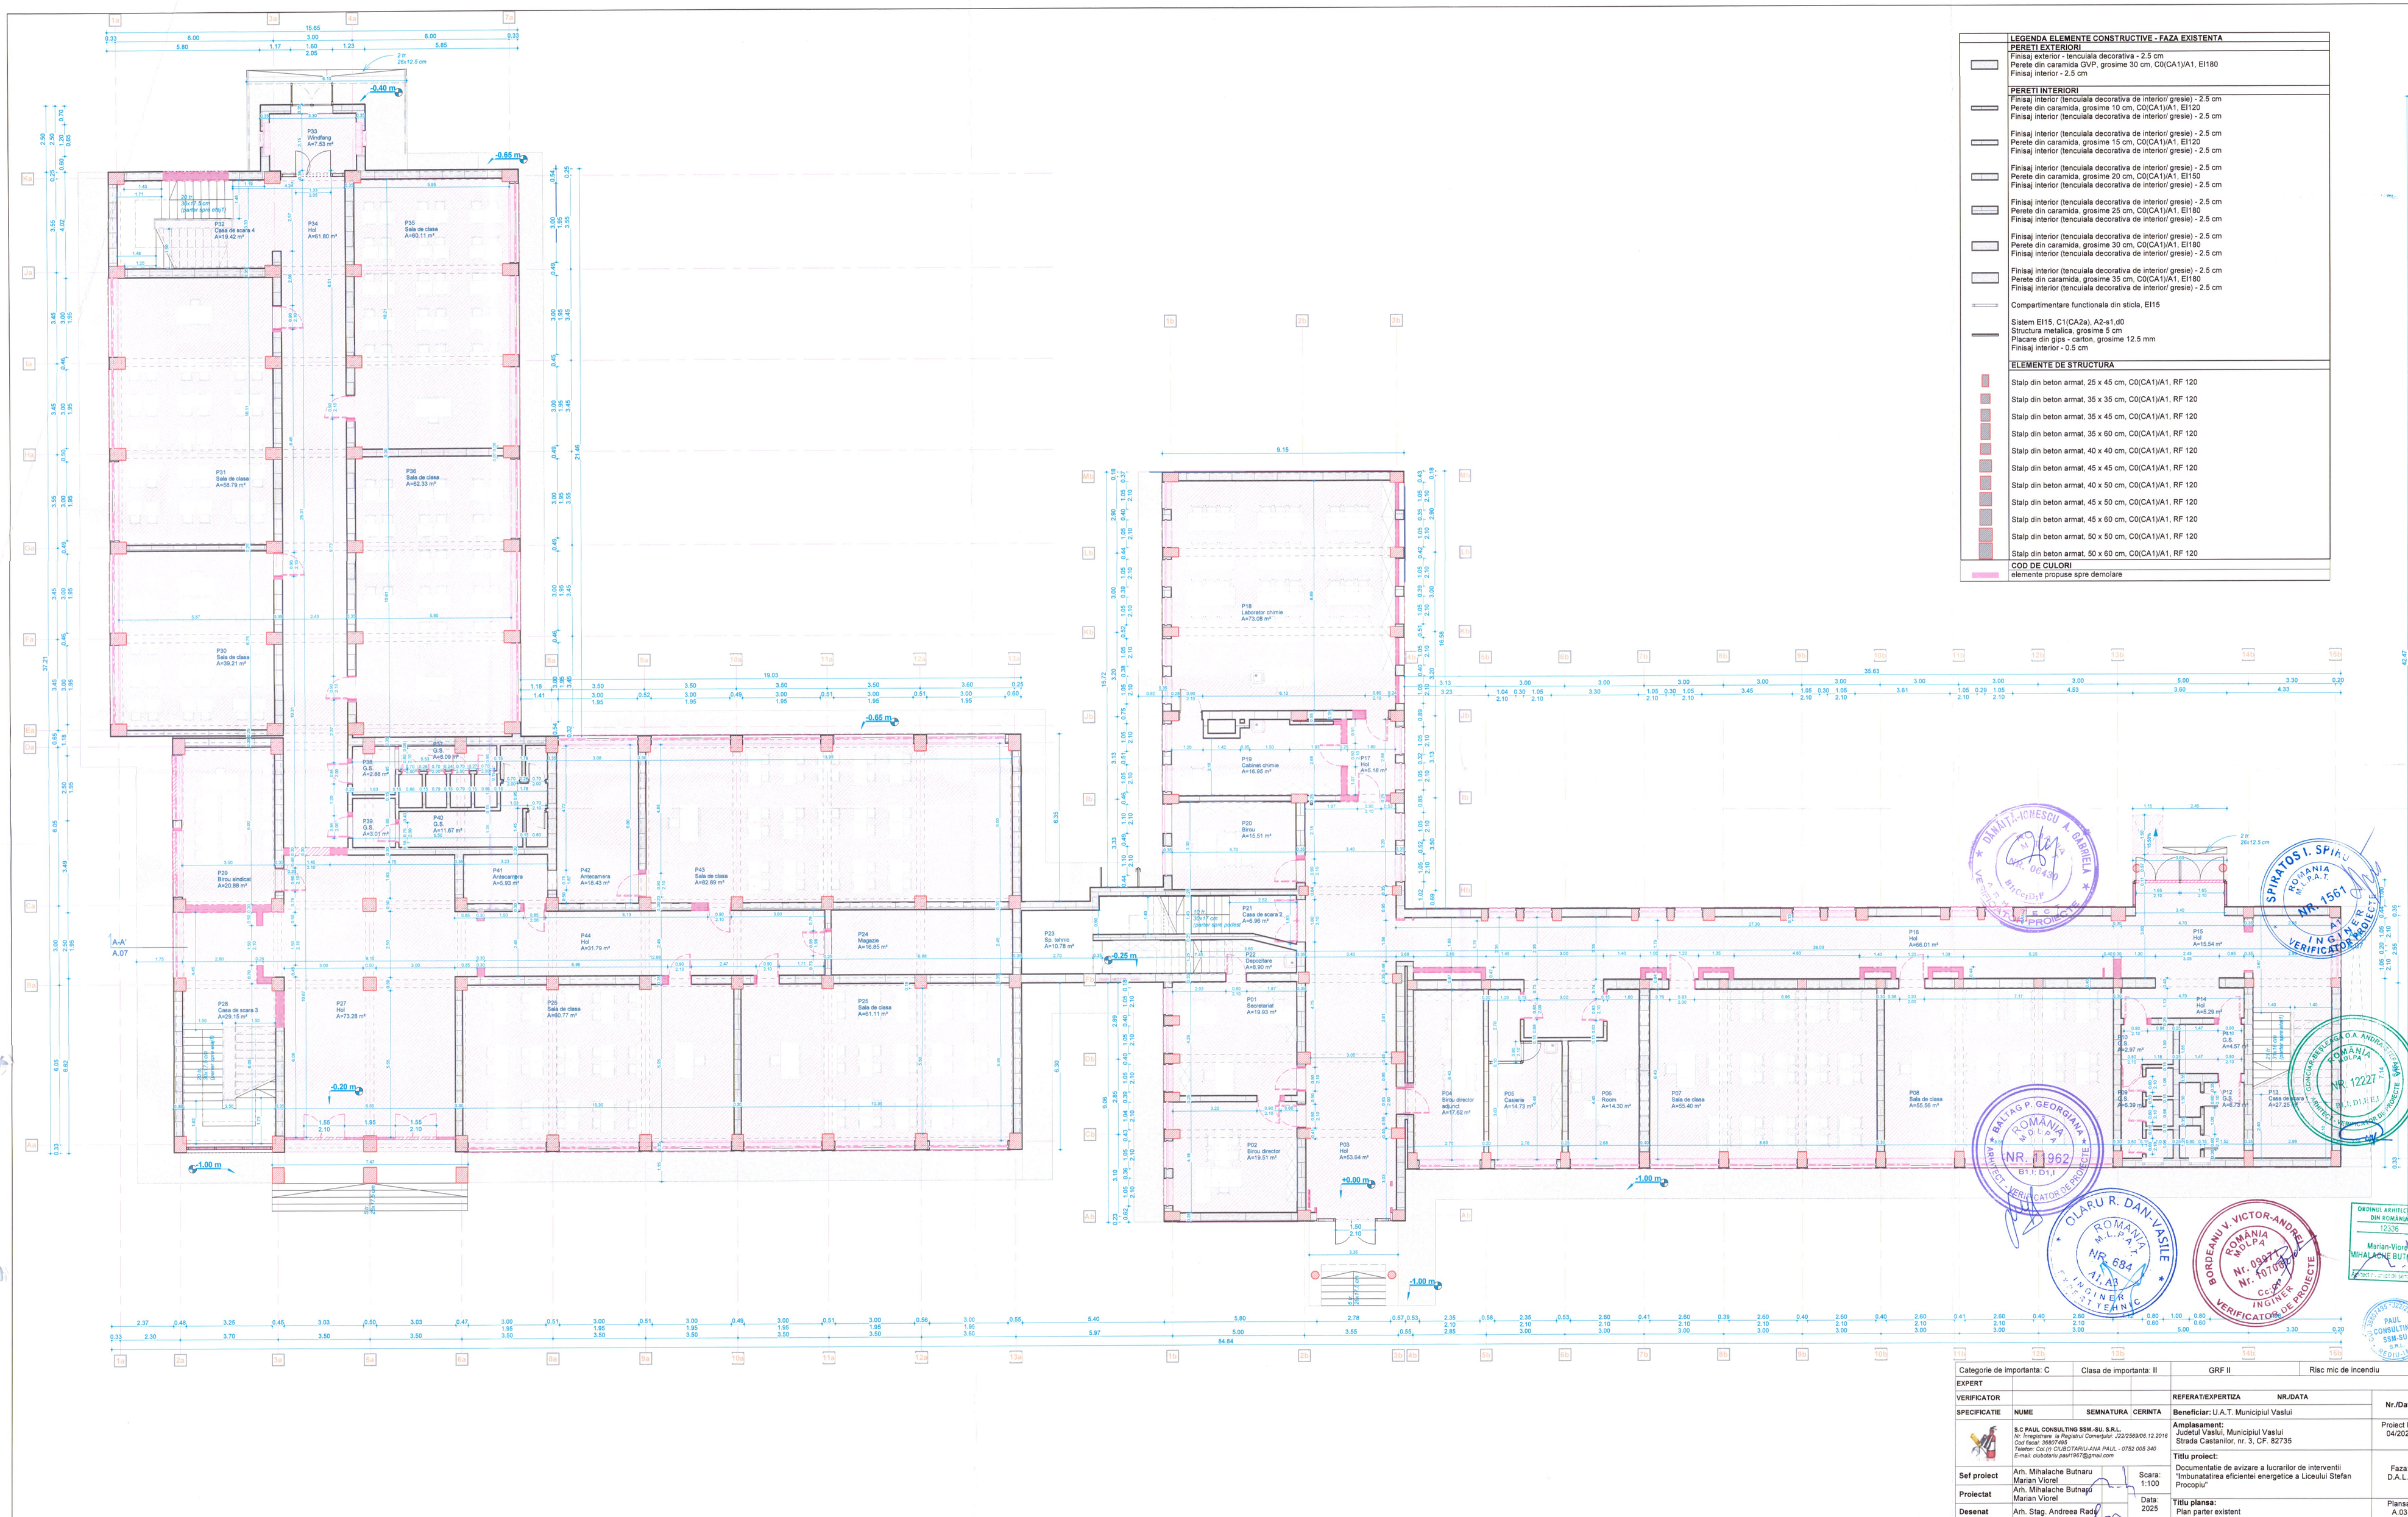


	LEGENDA ELEMENTE CONSTRUCTIVE - FAZA EXISTENTA
	PEREȚI EXTERIORI
	Finisaj exterior - tencuiala decorativa - 2.5 cm Perete din caramida GVP, grosime 30 cm, C0(CA1)/A1, EI180 Finisaj interior - 2.5 cm
	PEREȚI INTERIORI
	Finisaj interior (tencuiala decorativa de interior/ gresie) - 2.5 cm Perete din caramida, grosime 10 cm, C0(CA1)/A1, EI120 Finisaj interior (tencuiala decorativa de interior/ gresie) - 2.5 cm
	Finisaj interior (tencuiala decorativa de interior/ gresie) - 2.5 cm Perete din caramida, grosime 15 cm, C0(CA1)/A1, EI120 Finisaj interior (tencuiala decorativa de interior/ gresie) - 2.5 cm
	Finisaj interior (tencuiala decorativa de interior/ gresie) - 2.5 cm Perete din caramida, grosime 20 cm, C0(CA1)/A1, EI150 Finisaj interior (tencuiala decorativa de interior/ gresie) - 2.5 cm
	Finisaj interior (tencuiala decorativa de interior/ gresie) - 2.5 cm Perete din caramida, grosime 25 cm, C0(CA1)/A1, EI180 Finisaj interior (tencuiala decorativa de interior/ gresie) - 2.5 cm
	Finisaj interior (tencuiala decorativa de interior/ gresie) - 2.5 cm Perete din caramida, grosime 30 cm, C0(CA1)/A1, EI180 Finisaj interior (tencuiala decorativa de interior/ gresie) - 2.5 cm
	Finisaj interior (tencuiala decorativa de interior/ gresie) - 2.5 cm Perete din caramida, grosime 35 cm, C0(CA1)/A1, EI180 Finisaj interior (tencuiala decorativa de interior/ gresie) - 2.5 cm
	Compartimentare functionala din sticla, EI15
	Sistem EI15, C1(CA2a), A2-s1,d0 Structura metalica, grosime 5 cm Placare din gips - carton, grosime 12.5 mm Finisaj interior - 0.5 cm
	ELEMENTE DE STRUCTURA
	Stalp din beton armat, 25 x 45 cm, C0(CA1)/A1, RF 120
	Stalp din beton armat, 35 x 35 cm, C0(CA1)/A1, RF 120
	Stalp din beton armat, 35 x 45 cm, C0(CA1)/A1, RF 120
	Stalp din beton armat, 35 x 60 cm, C0(CA1)/A1, RF 120
	Stalp din beton armat, 40 x 40 cm, C0(CA1)/A1, RF 120
	Stalp din beton armat, 45 x 45 cm, C0(CA1)/A1, RF 120
	Stalp din beton armat, 40 x 50 cm, C0(CA1)/A1, RF 120
	Stalp din beton armat, 45 x 50 cm, C0(CA1)/A1, RF 120
	Stalp din beton armat, 45 x 60 cm, C0(CA1)/A1, RF 120
	Stalp din beton armat, 50 x 50 cm, C0(CA1)/A1, RF 120
	Stalp din beton armat, 50 x 60 cm, C0(CA1)/A1, RF 120
	COD DE CULORI
	elemente propuse spre demolare

Categorie de importanta: C		Clasa de importanta: II		GRF II	Risc mic de incendiu
EXPERT					
VERIFICATOR				**REFERAT/EXPERTIZA** NR./DATA	**Nr./Data:**
SPECIFICATIE	**NUME**	**SEMNATURA**	**CERINTA**	**Beneficiar:** U.A.T. Municipiul Vaslui	
	S.C PAUL CONSULTING SSM.-SU. S.R.L. *Nr. Inregistrare la Registrul Comertului: J22/2569/06.12.2016* *Cod fiscal: 35957480* *Telefon: Col.(r) CIUBOTARIU ANA PAUL - 0752 008 340* *E-mail: ciubotariu.paul1967@gmail.com*			**Amplasament:** Judetul Vaslui, Municipiul Vaslui Strada Castanilor, nr. 3, CF. 82735	Proiect Nr.: 04/2025
				Titlu proiect: Documentatie de avizare a lucrarilor de interventii "Imbunatatirea eficientei energetice a Liceului Stefan Procopiu"	Faza: D.A.L.I.
Sef proiect	Arh. Mihalache Butnaru Marian Viorel		Scara: 1:100		
Proiectat	Arh. Mihalache Butnaru Marian Viorel		Data: 2025	**Titlu plansa:** Plan parter existent	Plansa: A.03
Desenat	Arh. Stag. Andreea Radu				