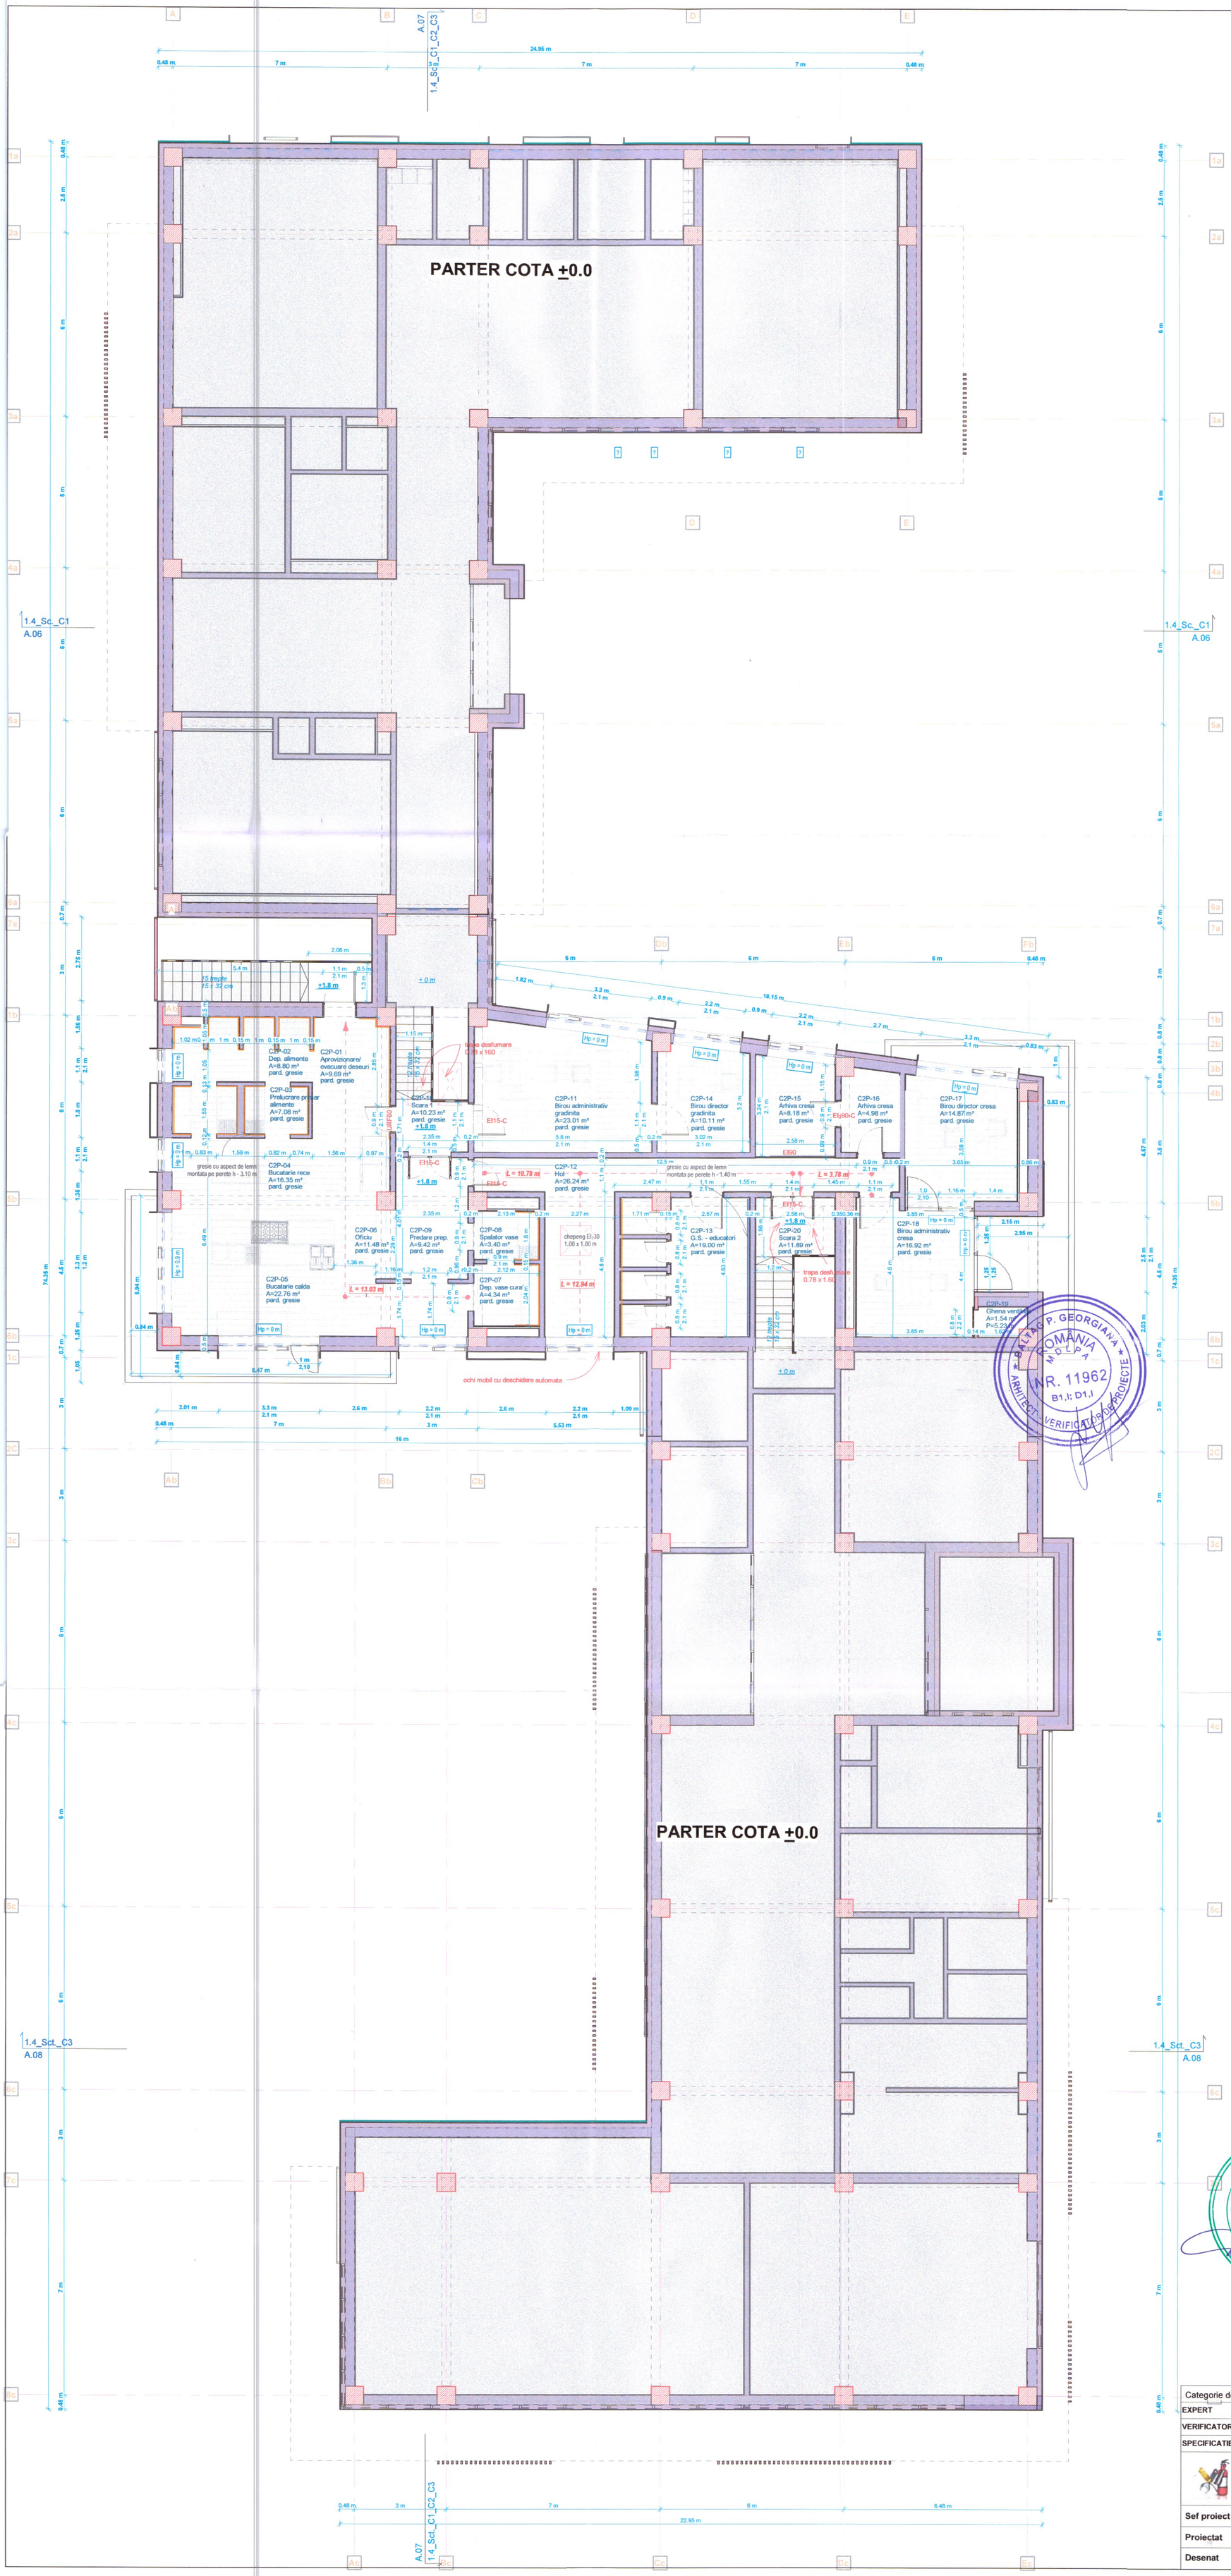


C1+C2+C3 - un compartiment de incendiu
Dim. maxime la teren - 28.95 x 74.35 m
AC TOTAL = 1287.50 mp
AD TOTAL = 1596.85 mp
AU TOTAL = 1293.61 mp

A TEREN = 5200 mp (din acte), 4603 mp (mas.)
POT PROPUS = 24.75 %
CUT PROPUS = 0.30

Nota 1: Toate usile cailor de evacuare se deschid in sensul evacuarii si sunt prevazute cu sisteme pentru inchidere lenta.
Nota 2: Usile accesului principal in cladire se prevad cu deschidere automata. Pentru evacuarea in siguranta, usile automate sunt dotate cu sisteme de deschidere manuala (bara antipanica).
Nota 3. Usile nu au praguri.
Nota 4: Usile care sunt utilizate de prescolari se doteaza cu sisteme de protectie a degetelor.
Nota 5: Usile salilor de grupa si usile catre zona exterioara de joaca dotate cu sistem de inchidere automata vor fi prevazute cu dispozitive de blocare in pozitie deschis, montate la inaltime, pentru a preveni actionarea acestora de catre copii.
Nota 6: Usile ce despat spatiile in care se gasesc copii de spatiile tehnico-gospodaresti vor avea prevazute sisteme etanse, acces securizat si vor purta marcaje de interzicere a accesului - usa din axele 1c-2c/ Cc - Dc, 6a/ B - C.
Nota 7: In cazul ferestrelor având cota parapetului mai mică decat 1,10 m se prevad balustrade din sticla, pe interior - sticla securizata.

	LEGENDA ELEMENTE CONSTRUCTIVE - PARTER COTA +1.80
	PERETI EXTERIORI
	Tencuiala decorativa pentru exterior - 1.5 cm Termoizolatie din vata minerala, grosime 25 cm Perete caramida, grosime 30 cm, C0(CA1)/A1, EI180 Finisaj interior - 2.5 cm
	Perete cortina din Aluminiu, B-s1, d0
	PERETI INTERIORI
	Finisaj interior - 2.5 cm Perete din caramida GVP, grosime 30 cm, C0(CA1)/A1, EI180 Finisaj interior - 2.5 cm
	Finisaj interior - 2.5 cm Perete din caramida GVP, grosime 15 cm, C0(CA1)/A1, EI180 Finisaj interior - 2.5 cm
	Finisaj interior - 2.5 cm Perete din caramida GVP, grosime 10 cm, C0(CA1)/A1, EI180 Finisaj interior - 2.5 cm
	Sistem EI15, C1(CA2a), A2-s1,d0 Structura metalica, grosime 5 cm Placare din gips - carton, grosime 12.5 mm Finisaj interior - 0.5 cm
	Compartimentare din Aluminiu, B-s1,d0, EI90
	ELEMENTE DE STRUCTURA
	Stalp din beton armat, 60 x 60 cm, C0(CA1)/A1, RF 120
	COD DE CULORI
	RF120
	EI180

Categorie de importanta: C		Clasa de importanta: II		GRF II	Risc mic de incendiu
EXPERT					
VERIFICATOR				REFERAT/EXPERTIZA NR./DATA	Nr./Data:
SPECIFICATIE	NUME	SEMNATURA	CERINTA	**Beneficiar:** U.A.T. Municipiul Vaslui	
	S.C PAUL CONSULTING SSM.-SU. S.R.L. Nr. Înregistrare la Registrul Comerțului: J22/2569/06.12.2016 Cod fiscal: 36807495 Telefon: Col.(r) CIUBOTARIU-ANA PAUL - 0752 005 340 E-mail: ciubotariu.paul1967@gmail.com			**Amplasament:** Judetul Vaslui, Municipiul Vaslui Strada Gheorghe Doja, nr. 40, CF 82877	Proiect Nr.: 73/2024
				Titlu proiect: Obtinerea autorizatiei de construire pentru obiectivul de investitii: "Construire complex pentru invatamantul timpuriu (cresa, gradinita) si zona pentru activitati in aer liber in Municipiul Vaslui"	Faza: S.F.
Sef proiect	Arh. Mihalache Butnaru Marian Viorel		Scara: 1:100		
Proiectat	Arh. Mihalache Butnaru Marian Viorel			**Titlu plansa:** Plan parter - cota +1.80	Plansa: A.04
Desenat	Arh. Stag. Andreea Radu		Data: 2024		