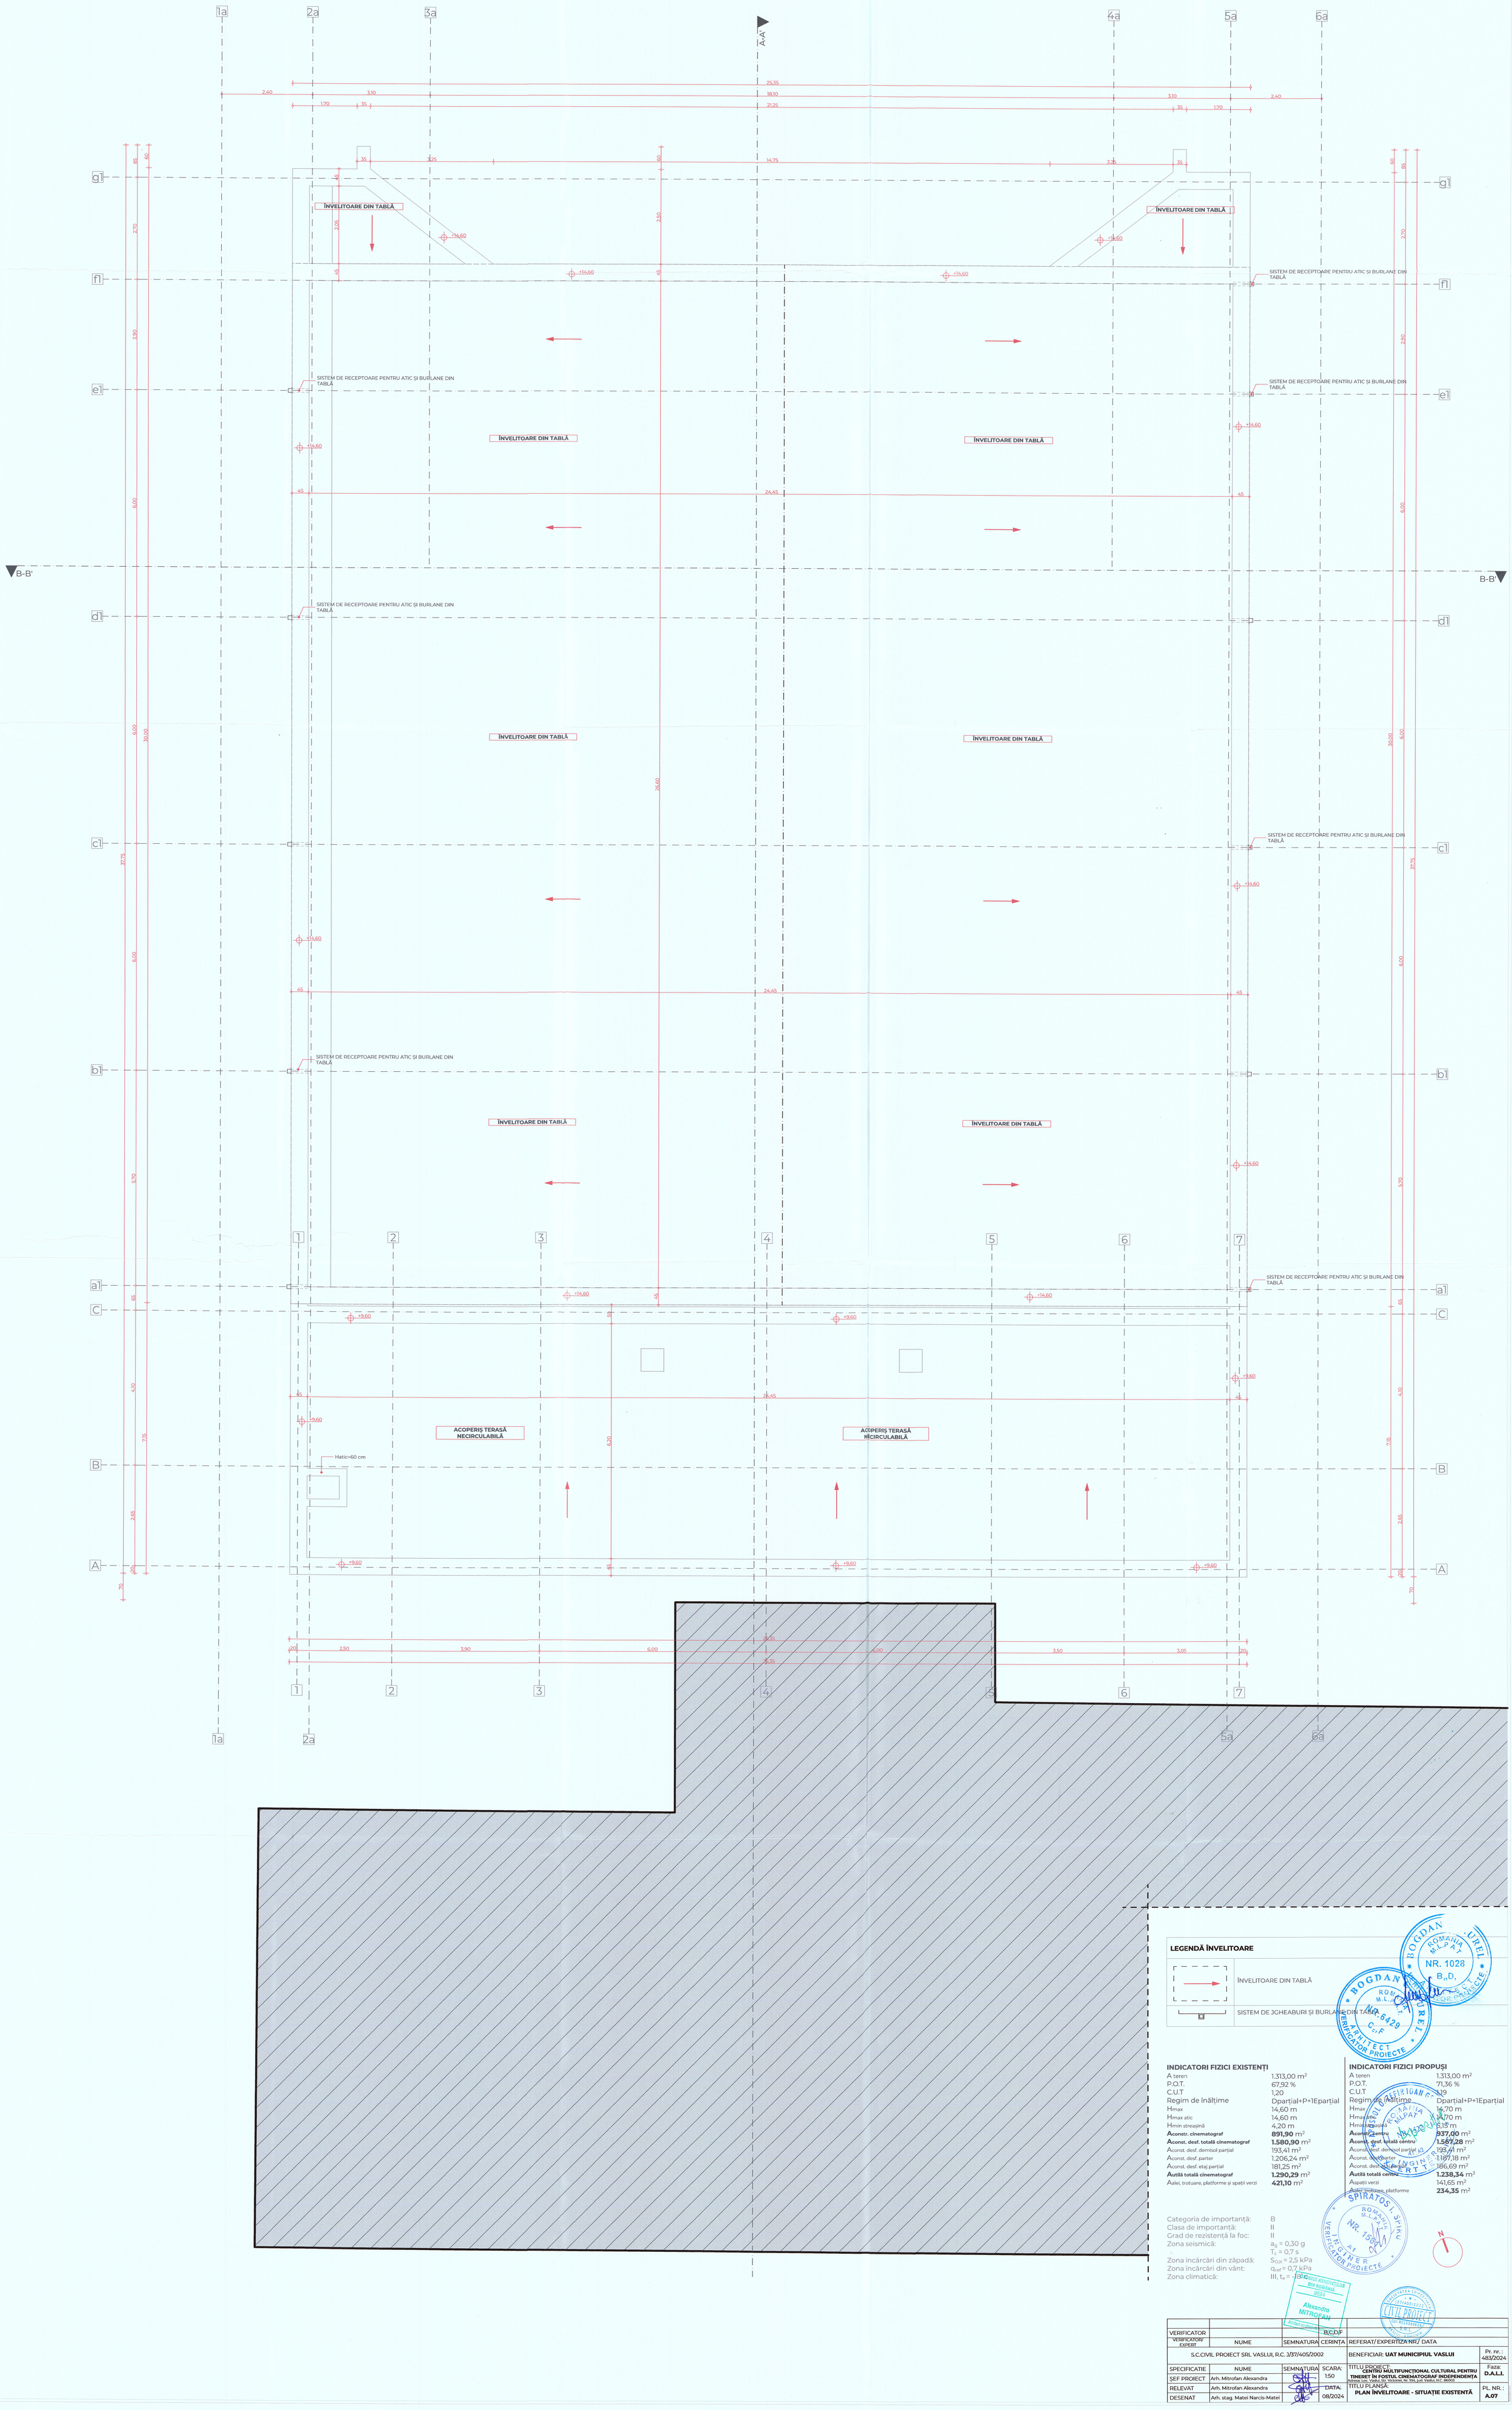

1a
2a
3a
A-A'
4a
5a
6a
g1
f1
e1
d1
c1
b1
a1
C
B
A
1
2
3
4
5
6
7
B-B'
B-B'
ÎNVELITOARE DIN TABLĂ
SISTEM DE RECEPTOARE PENTRU ATIC ȘI BURLANE DIN TABLĂ
ACOPERIȘ TERASĂ NECIRCULABILĂ
Hatic=60 cm
+14,60
+9,60
25,35
18,10
21,25
14,75
24,45
26,60
30,00
6,00
2,70
2,90
4,10
5,70
2,65
7,15
37,75
LEGENDĂ ÎNVELITOARE
ÎNVELITOARE DIN TABLĂ
SISTEM DE JGHEABURI ȘI BURLANE DIN TABLĂ
INDICATORI FIZICI EXISTENȚI
A teren 1.313,00 m²
P.O.T. 67,92 %
C.U.T 1,20
Regim de înălțime Dparțial+P+1Eparțial
Hmax 14,60 m
Hmax atic 14,60 m
Hmin streașină 4,20 m
Aconstr. cinematograf 891,90 m²
Aconst. desf. totală cinematograf 1.580,90 m²
Aconst. desf. demisol parțial 193,41 m²
Aconst. desf. parter 1.206,24 m²
Aconst. desf. etaj parțial 181,25 m²
Autilă totală cinematograf 1.290,29 m²
Aalei, trotuare, platforme și spații verzi 421,10 m²
INDICATORI FIZICI PROPUȘI
A teren 1.313,00 m²
P.O.T. 71,36 %
C.U.T 1,19
Regim de înălțime Dparțial+P+1Eparțial
Hmax 14,70 m
Hmax atic 14,70 m
Hmin streașină 8,15 m
Aconstr. centru 937,00 m²
Aconst. desf. totală centru 1.567,28 m²
Aconst. desf. demisol parțial 193,41 m²
Aconst. desf. parter 1.187,18 m²
Aconst. desf. etaj parțial 186,69 m²
Autilă totală centru 1.238,34 m²
Aspații verzi 141,65 m²
Aalei, trotuare, platforme 234,35 m²
Categoria de importanță: B
Clasa de importanță: II
Grad de rezistență la foc: II
Zona seismică: ag = 0,30 g; Tc = 0,7 s
Zona încărcări din zăpadă: So,k = 2,5 kPa
Zona încărcări din vânt: qref = 0,7 kPa
Zona climatică: III, te = -15°C
VERIFICATOR
VERIFICATOR/ EXPERT
NUME
SEMNATURA
B,C,D,F
CERINȚA
REFERAT/ EXPERTIZA NR./ DATA
S.C.CIVIL PROIECT SRL VASLUI, R.C. J/37/405/2002
BENEFICIAR: UAT MUNICIPIUL VASLUI
Pr. nr.: 483/2024
SPECIFICATIE
NUME
SEMNATURA
SCARA: 1:50
TITLU PROIECT: CENTRU MULTIFUNCTIONAL CULTURAL PENTRU TINERET ÎN FOSTUL CINEMATOGRAF INDEPENDENȚA
Adresa: Loc. Vaslui, Str. Victoriei, Nr. 104, jud. Vaslui, N.C. 86003
Faza: D.A.L.I.
ȘEF PROIECT Arh. Mitrofan Alexandra
RELEVAT Arh. Mitrofan Alexandra
DESENAT Arh. stag. Matei Narcis-Matei
DATA: 08/2024
TITLU PLANȘĂ: PLAN ÎNVELITOARE - SITUAȚIE EXISTENTĂ
PL. NR.: A.07