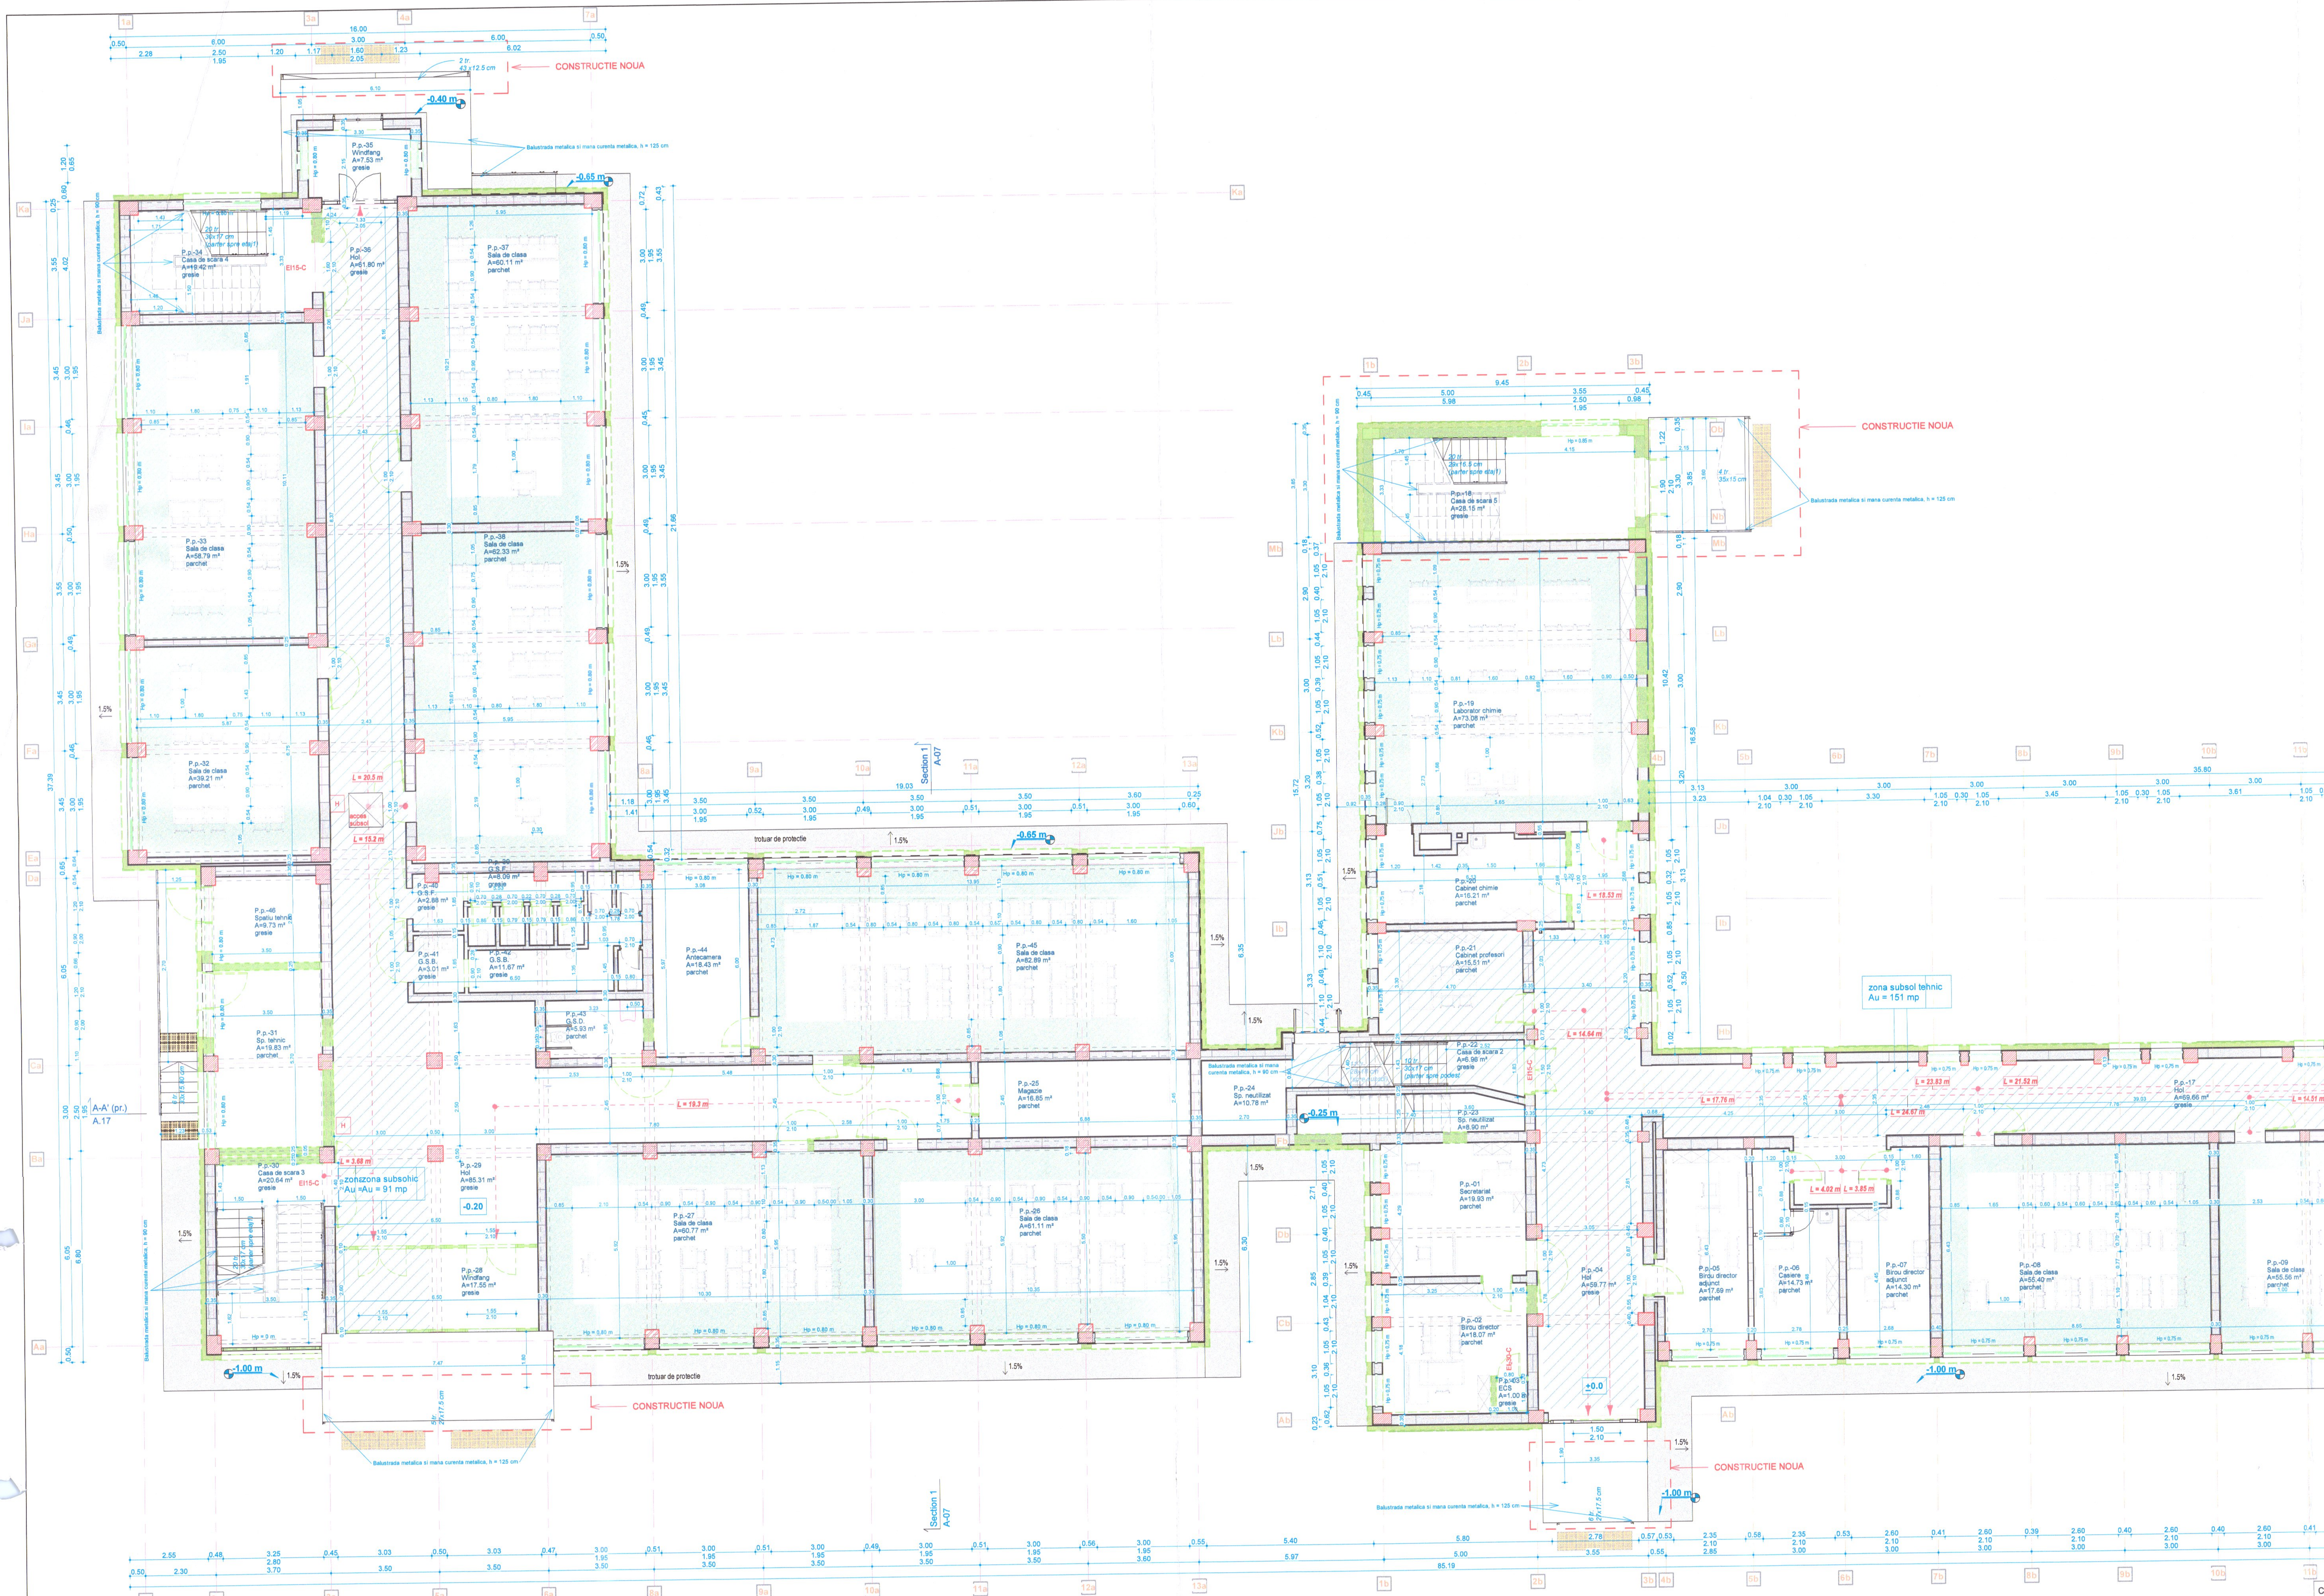


LEGENDA ELEMENTE CONSTRUCTIVE - FAZA EXISTENTA

PERETI EXTERIORI

- Finisaj exterior - tencuiala decorativa - 2.5 cm
  Termoizlatie din vata minerala, grosime 15 cm, C0(CA1)/A1
  Perete din caramida GVP, grosime 30 cm, C0(CA1)/A1, EI180
  Finisaj interior - 2.5 cm

PERETI INTERIORI

- Finisaj interior (tencuiala decorativa de interior/ gresie) - 2.5 cm
  Perete din caramida, grosime 10 cm, C0(CA1)/A1, EI120
  Finisaj interior (tencuiala decorativa de interior/ gresie) - 2.5 cm
- Finisaj interior (tencuiala decorativa de interior/ gresie) - 2.5 cm
  Perete din caramida, grosime 15 cm, C0(CA1)/A1, EI120
  Finisaj interior (tencuiala decorativa de interior/ gresie) - 2.5 cm
- Finisaj interior (tencuiala decorativa de interior/ gresie) - 2.5 cm
  Perete din caramida, grosime 20 cm, C0(CA1)/A1, EI150
  Finisaj interior (tencuiala decorativa de interior/ gresie) - 2.5 cm
- Finisaj interior (tencuiala decorativa de interior/ gresie) - 2.5 cm
  Perete din caramida, grosime 25 cm, C0(CA1)/A1, EI180
  Finisaj interior (tencuiala decorativa de interior/ gresie) - 2.5 cm
- Finisaj interior (tencuiala decorativa de interior/ gresie) - 2.5 cm
  Perete din caramida, grosime 30 cm, C0(CA1)/A1, EI180
  Finisaj interior (tencuiala decorativa de interior/ gresie) - 2.5 cm
- Finisaj interior (tencuiala decorativa de interior/ gresie) - 2.5 cm
  Perete din caramida, grosime 35 cm, C0(CA1)/A1, EI180
  Finisaj interior (tencuiala decorativa de interior/ gresie) - 2.5 cm
- Compartimentare functionala din sticla, EI15
- Sistem EI15
  Structura metalica, grosime 5 cm
  Placare din gips - carton, grosime 12.5 mm
  Finisaj interior - 0.5 cm

ELEMENTE DE STRUCTURA

- Stalp din beton armat, 25 x 45 cm, C0(CA1)/A1, RF 120
- Stalp din beton armat, 35 x 35 cm, C0(CA1)/A1, RF 120
- Stalp din beton armat, 35 x 45 cm, C0(CA1)/A1, RF 120
- Stalp din beton armat, 35 x 60 cm, C0(CA1)/A1, RF 120
- Stalp din beton armat, 40 x 40 cm, C0(CA1)/A1, RF 120
- Stalp din beton armat, 45 x 45 cm, C0(CA1)/A1, RF 120
- Stalp din beton armat, 40 x 50 cm, C0(CA1)/A1, RF 120
- Stalp din beton armat, 45 x 50 cm, C0(CA1)/A1, RF 120
- Stalp din beton armat, 45 x 60 cm, C0(CA1)/A1, RF 120
- Stalp din beton armat, 50 x 50 cm, C0(CA1)/A1, RF 120
- Stalp din beton armat, 50 x 60 cm, C0(CA1)/A1, RF 120

COD DE CULORI

- elemente propuse

Nota 1 (cf. Art. 4.2.2 (11)): Toate usile cailor de evacuare se deschid în sensul evacuarii si sunt prevazute cu sisteme pentru închidere lenta.
Nota 2 (cf. Art. 4.2.2 (12)): Usile accesului principal în cladire se prevad cu deschidere automata. Pentru evacuarea în siguranta, usile automate sunt dotate cu sisteme de deschidere manuala sau sunt prevazute usi cu deschidere manuala lânga usile automate.
Nota 3 (cf. Art. 4.2.2 (13)): Usile de pe căile de circulație și cele care duc către spațiile didactice se realizează fără praguri.
Nota 4 (cf. Art. 4.2.2 (15)): Lățimea liberă minimă a ușilor de acces în săli de clasă și laboratoare este de 900 mm.
Nota 5 (cf. Art. 4.2.2 (30)): In cazul ferestrelor avand cota parapetului mai mica de 1.10 m se prevad balustrade pentru prevenirea caderii accidentale de la inaltime. Balustradele se vor realiza din sticla securizata, pe inaltimea de la hiparapet pana la 1.10 m si se vor monta la interior.
Nota 6: Pereţii interiori care mărginesc direct căile de circulaţie sunt finisaţi cu materiale care asigură rezistenţa la impactul cu încălţămintea, rechizitele sau ghiozdanul elevilor, pe o înălţime de 1,50 m (tapet B-s1,d0).

A_C CLĂDIRE STUDIATĂ - PROPUS = 1574,55 mp
A_D CLĂDIRE STUDIATĂ - PROPUS = 5047 mp (A_C SUBSOL = 351,00 mp, $A_{C\ E1}$ = 1560,72 mp, $A_{C\ E2}$ = 1560,72 mp)
A_U TOTALĂ - PROPUS = 3842,75 mp

Categorie de importanta: C	Clasa de importanta: II	GRF II	Risc mic de incendiu
EXPERT		REFERAT/EXPERTIZA	NR./DATA
VERIFICATOR			Nr./Data:
SPECIFICATIE	NUME / SEMNATURA / CERINTA	Beneficiar: U.A.T. Municipiul Vaslui	
	S.C PAUL CONSULTING SSM-SU S.R.L. Nr. înregistrare la Registrul Comerțului: J22/2569/06.12.2016 Cod fiscal: 36807495 Telefon: Col.(r) CIUBOTARIU-ANA PAUL - 0752 005 340 E-mail: ciubotariu.paul1967@gmail.com	Amplasament: Judetul Vaslui, Municipiul Vaslui Strada Castanilor, nr. 3, CF. 82735	Proiect Nr.: 04/2025
Sef proiect	Arh. Mihalache Butnaru Marian Viorel / Scara: 1:100	Titlu proiect: Documentatie de avizare a lucrarilor de interventii "Imbunatatirea eficientei energetice a Liceului Stefan Procopiu"	Faza: D.A.L.I.
Proiectat	Arh. Mihalache Butnaru Marian Viorel / Data: 2025		
Desenat	Arh. Stag. Andreea Radu	Titlu plansa: Plan parter propus - cota 0.00 si -0.20	Plansa: A.13

BALTAG P. GEORGIANA — ROMÂNIA — MDLPA — NR. 11962 — B1,I; D1,I — ARHITECT VERIFICATOR DE PROIECTE
GONCIAR-BESLEAGĂ O.A. ANDRA-ȘTEFANA — ROMÂNIA — MDLPA — NR. 12227 — B1,I; D1,I; E,I — ARHITECT VERIFICATOR DE PROIECTE
OLARU R. DAN-VASILE — ROMÂNIA — M.L.P.A.T. — NR. 684 — A1, A3 — INGINER EXPERT TEHNIC
DĂNĂIȚĂ-IONESCU A. GABRIELA — ROMÂNIA — M.T.C.T. — NR. 06430 — B1; C; D; F — VERIFICATOR PROIECTE
BORDEANU V. VICTOR-ANDREI — ROMÂNIA — M.D.L.P.A. — Nr. 09971 — Nr. 10706 — Cc; Cf — INGINER VERIFICATOR DE PROIECTE
SPIRATUS I. SPIRU — ROMÂNIA — M.L.P.A.T. — NR. 1561 — A1 — INGINER VERIFICATOR PROIECTE
ORDINUL ARHITECTILOR DIN ROMANIA — 12336 — Marian-Viorel MIHALACHE BUTNARU — Arhitect cu drept de semnătură
PAUL CONSULTING SSM-SU S.R.L. — 36807495 * J22/2569/2016