
ANEXA la H.C.L. nr. ______/26.11.2026

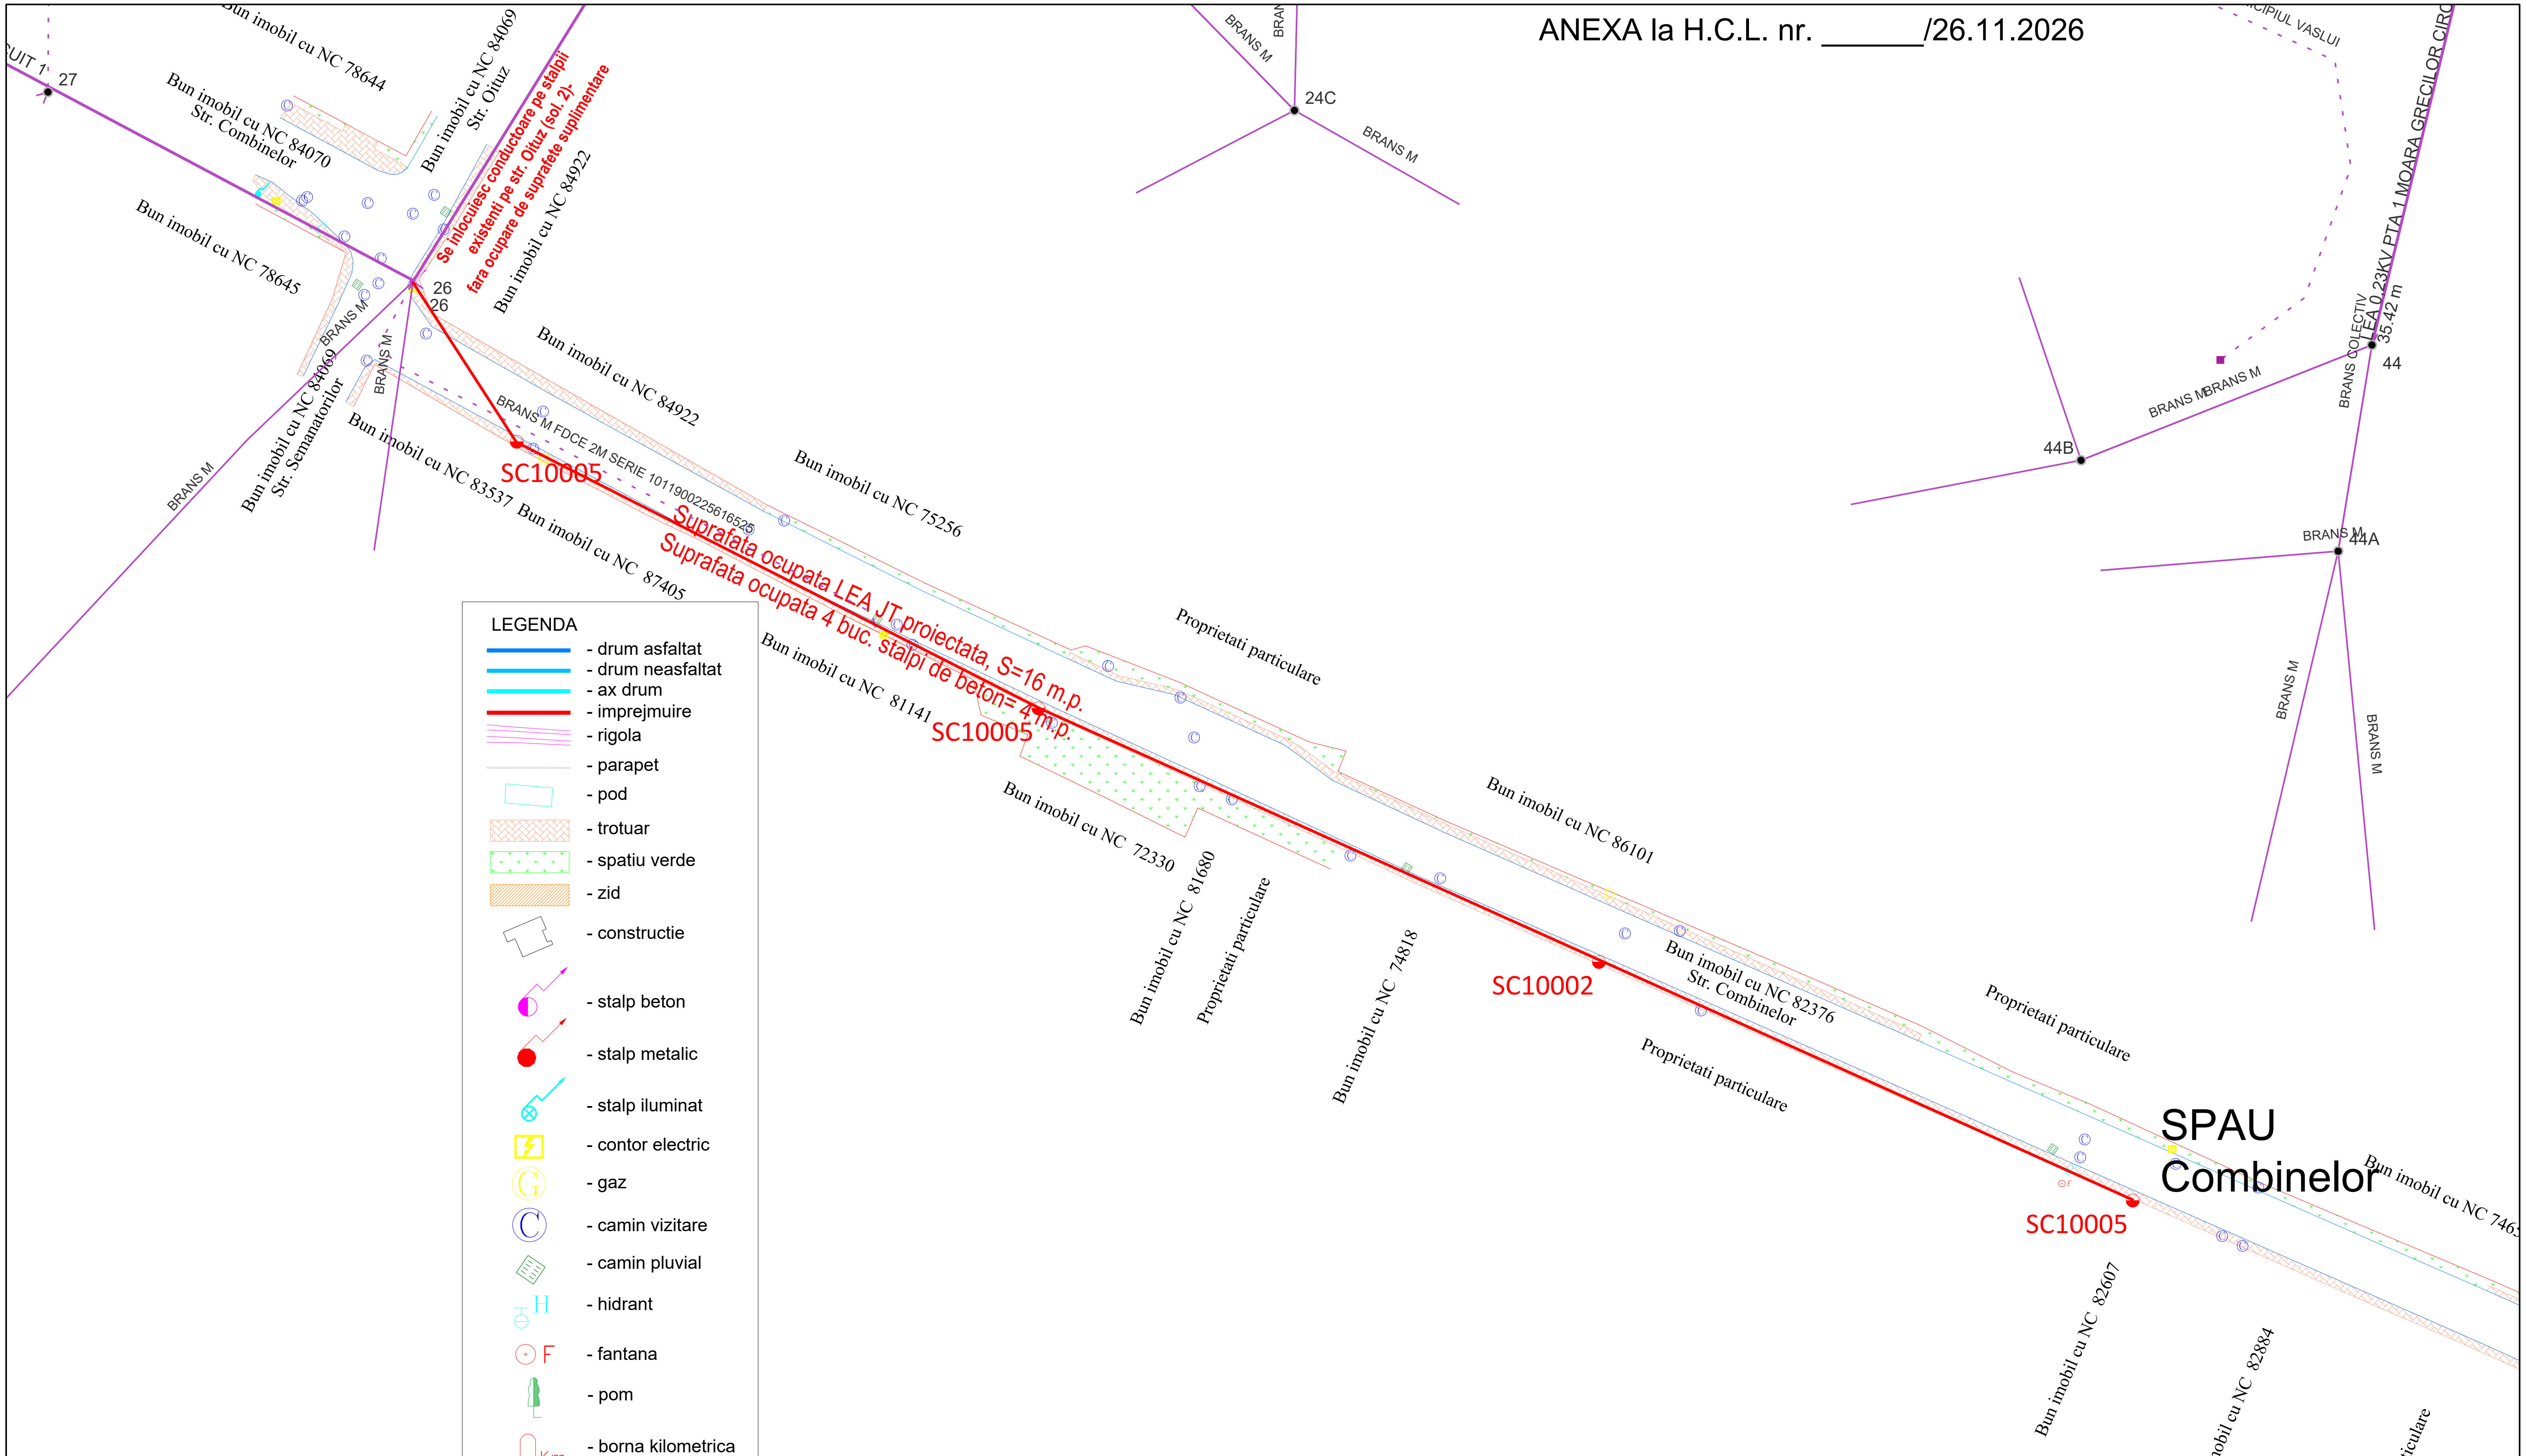

PREȘEDINTE DE ȘEDINȚĂ SECRETAR GENERAL

Prof. Cristea Ana-Maria Jrs. Eduard Lăcătușu

LEGENDA INSTALAȚII ELECTRICE:

- stalp/conductoare LEA 0,4 kV/bransament existentă
- LEA 0,4 kV proiectată
- stalp beton proiectat, in fundatie de beton/piatra sparta, S=1 m.p.

VERIFICATOR/ EXPERT	NUME	SEMNATURA	CERINTA

Elaborator: SC PROING SERV SRL Vaslui				Beneficiar: Delgaz Grid SA	Pr. nr. 25/2026
SPECIFICAŢIE	NUME	SEMNATURA	Scara: 1:500	Titlu proiect: Extindere retea electrica str. Combinelor, zona UAT Vaslui, județul Vaslui	Faza: **SF**
ŞEF PROIECT	ing. Vasile DAMIAN				
PROIECTAT	ing. Lucian DAMIAN		Data: 11.2026	Titlu planşă: Plan cu situația proiectată	Planşa **A 2**
DESENAT	ing. Lucian DAMIAN				