
ANEXA NR. 3 LA RAPORTUL DE SPECIALITATE

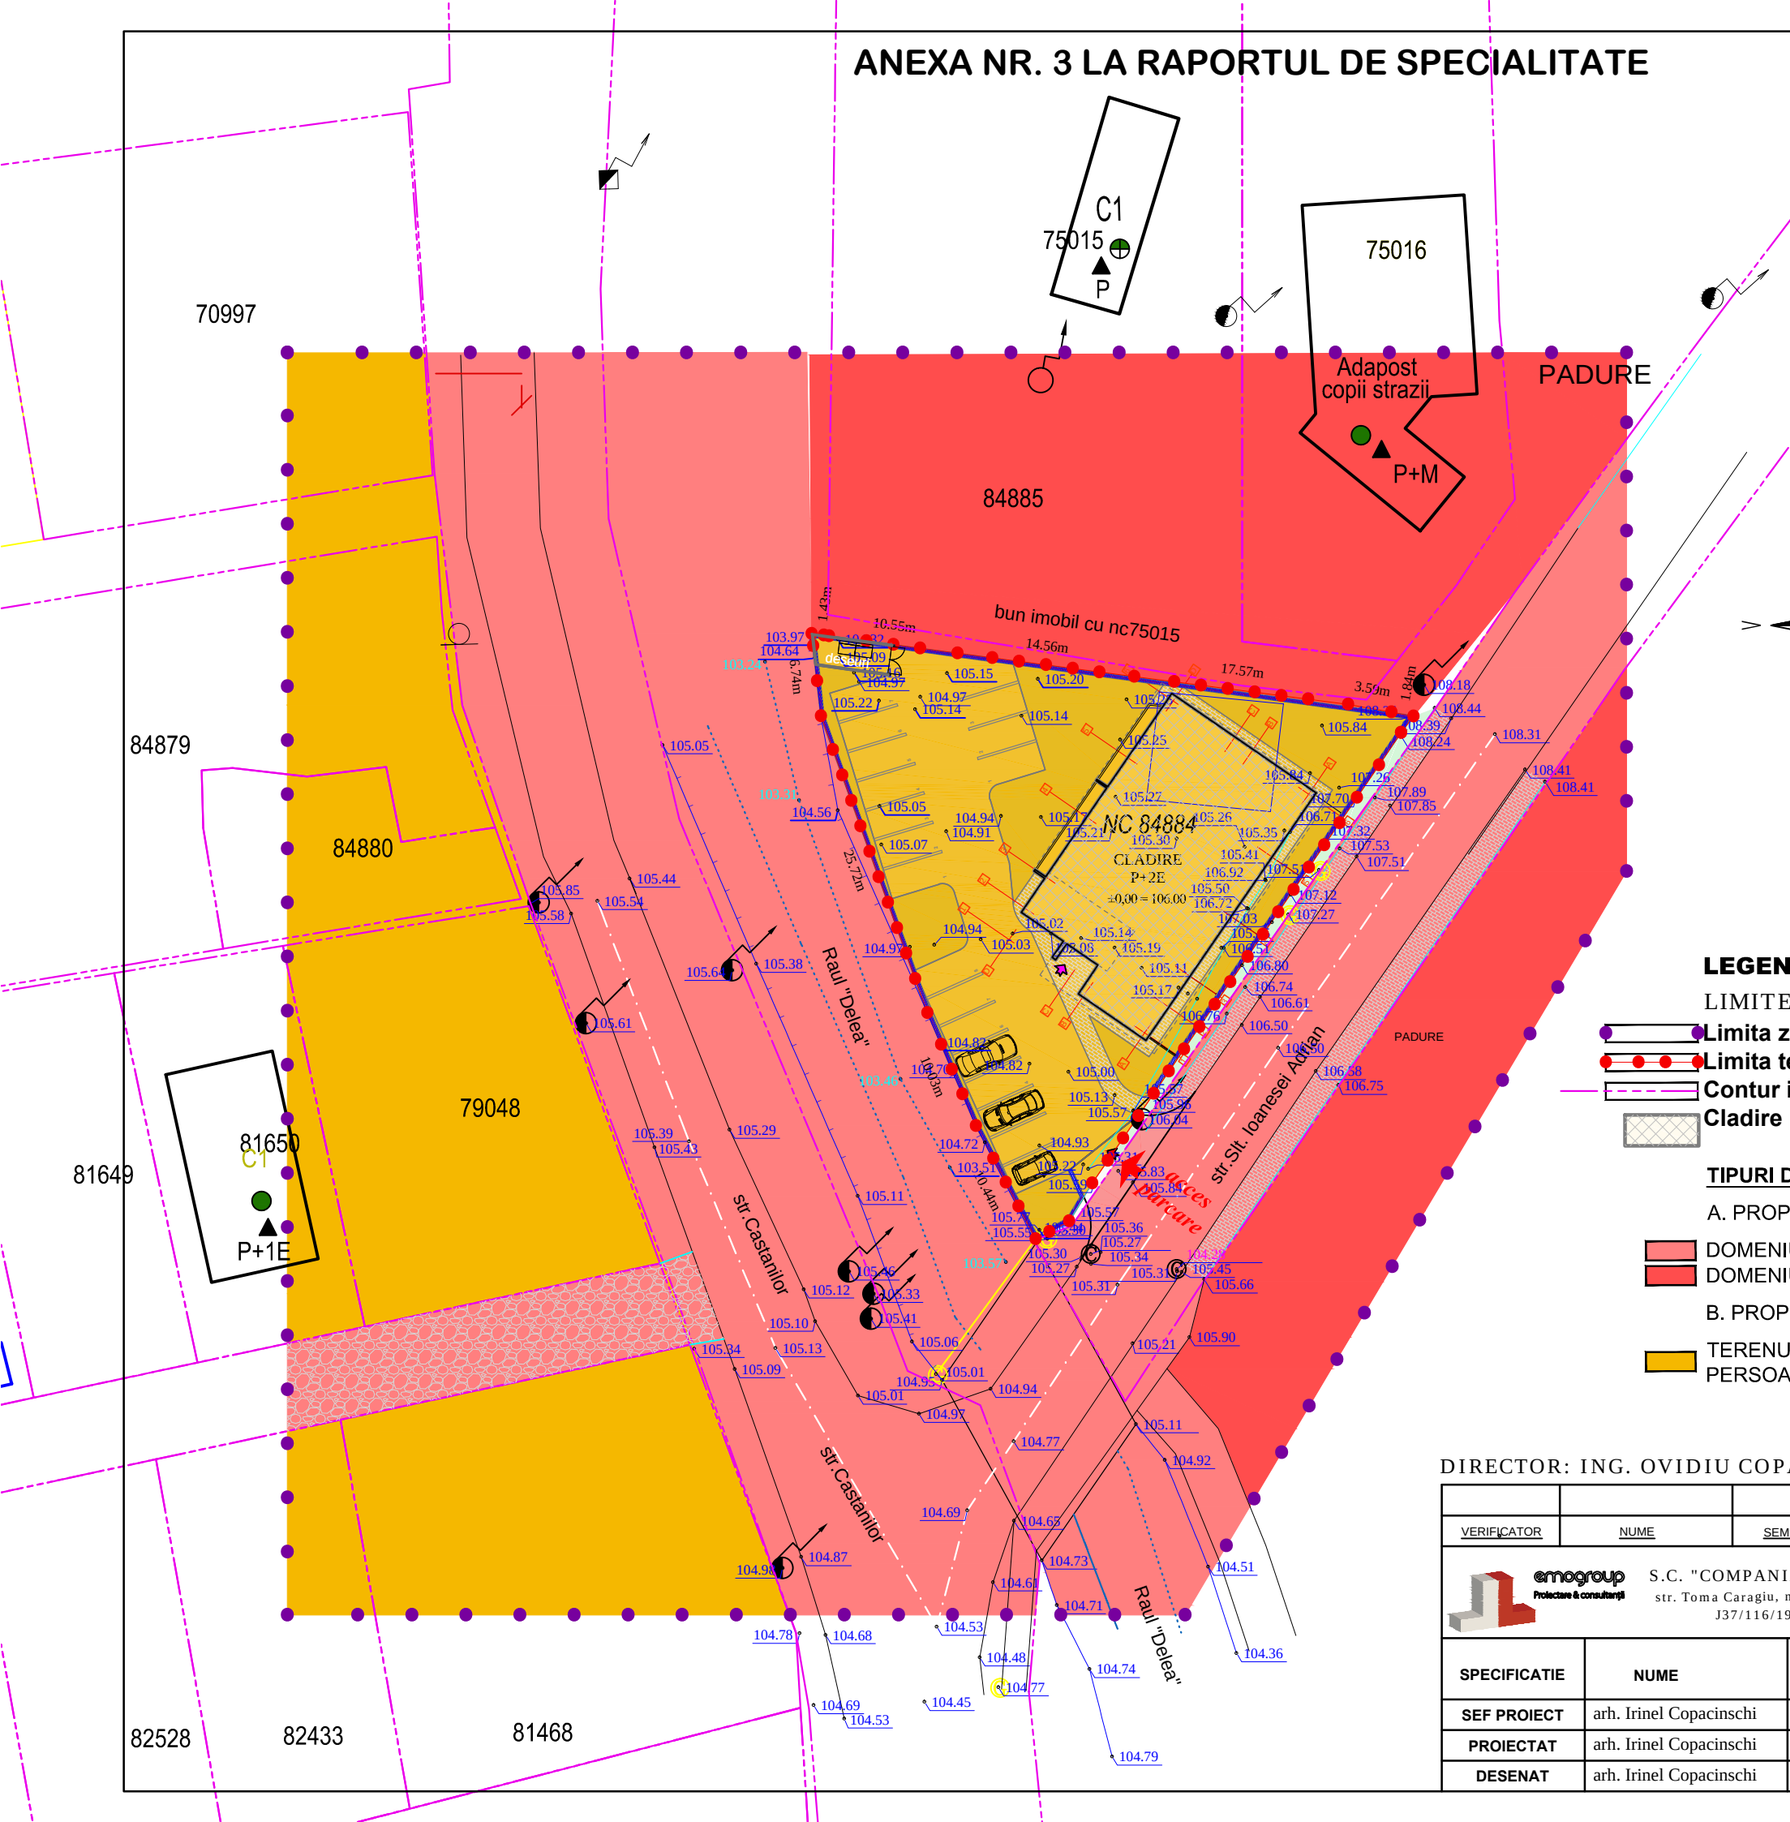

N

V E

S

LEGENDA

LIMITE

- Limita zona studiata PUD
- Limita teren initiator PUD
- Contur imobile-CF
- Cladire propusa

TIPURI DE PROPRIETATE ASUPRA TERENURILOR

A. PROPRIETATE PUBLICA

- DOMENIUL PUBLIC AL ORASULUI
- DOMENIUL PRIVAT AL ORASULUI

B. PROPRIETATE PRIVATA

- TERENURI PROPRIETATE PRIVATA A PERSOANELOR FIZICE SAU JURIDICE


PLAN URBANISTIC DETALIU

CONSTRUIRE LOCUINTE COLECTIVE P+2E SI DEMOLARE CONSTRUCTIE ANEXA C1

str. Slt. Ioanesei Adrian, nr.72, municipiul Vaslui, judetul Vaslui

4 OBIECTIVE DE UTILITATE PUBLICA

INCADRARE IN LOCALITATE

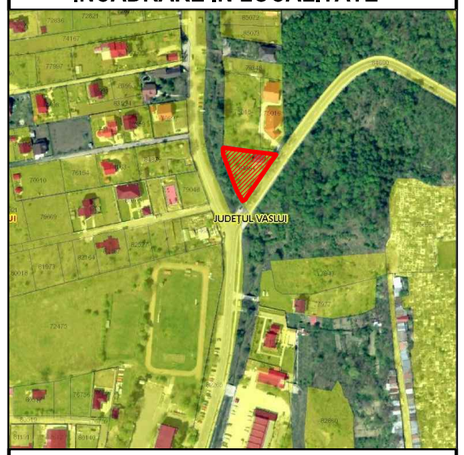

P.U.D.

- **SUPR. ZONA STUDIATA = 10150.00 mp**
- **SUPR. AMPLASAMENT = 1257.00 mp**

DIRECTOR: ING. OVIDIU COPACINSCHI

VERIFICATOR	NUME	SEMNATURA	CERINTA	REFERAT NR./ DATA	
emogroup Proiectare & consultanță	S.C. "COMPANIA EMO" S.R.L. VASLUI, str. Toma Caragiu, nr. 2, tel/fax: 0235/321751 J37/116/1994 CUI 5269582			Beneficiar: SC LOTURI SERVICE SRL	Proiect nr. 633/2022
SPECIFICATIE	NUME	SEMNATURA	SCARA : 1/500	Titlu proiect: CONSTRUIRE LOCUINTE COLECTIVE P+2E SI DEMOLARE CONSTRUCTIE ANEXA C1 str. Slt. Ioanesei Adrian, nr.72, municipiul Vaslui, judetul Vaslui	Faza: P.U.D.
SEF PROIECT	arh. Irinel Copacinschi				
PROIECTAT	arh. Irinel Copacinschi		2024	Titlu plansa: OBIECTIVE DE UTILITATE PUBLICA	Plansa nr. U4
DESENAT	arh. Irinel Copacinschi				

FORMAT - A3