

Categorie de importanta: C		Clasa de importanta: II		GRF II	Risc mic de incendiu	
EXPERT						
VERIFICATOR				REFERAT/EXPERTIZA	NR./DATA	Nr./Data:
SPECIFICATIE	NUME	SEMNATURA	CERINTA	Beneficiar: U.A.T. Municipiul Vaslui		
	S.C PAUL CONSULTING SSM.-SU. S.R.L. *Nr. Înregistrare la Registrul Comerţului: J22/2569/06.12.2016* *Cod fiscal: 36807495* *Telefon: Col.(r) CIUBOTARIU-ANA PAUL - 0752 005 340* *E-mail: ciubotariu.paul1967@gmail.com*			Amplasament: Judetul Vaslui, Municipiul Vaslui Strada Castanilor, nr. 3, CF. 82735		Proiect Nr.: 04/2025
Sef proiect	Arh. Mihalache Butnaru Marian Viorel		Scara: 1:2000	Titlu proiect: Documentatie de avizare a lucrarilor de interventii "Imbunatatirea eficientei energetice a Liceului Stefan Procopiu"		Faza: D.A.L.I.
Proiectat	Arh. Mihalache Butnaru Marian Viorel		Data: 2025			
Desenat	Arh. Stag. Andreea Radu			Titlu plansa: Plan de incadrare in zona		Plansa: A.00

C6 - anexa
P
Grad III de rezistenta la foc
Risc mic de incendiu

(C5) - beci
S
Grad II de rezistenta la foc
Risc mic de incendiu

Magazie

C4 - cantina
P
Grad II de rezistenta la foc
Risc mic de incendiu

C9 - centrala termica
P
Grad II de rezistenta la foc
Risc mic de incendiu

C11 - grup sanitar
P
Grad II de rezistenta la foc
Risc mic de incendiu

C12 - sala de sport
P+1E
Grad II de rezistenta la foc
Risc mic de incendiu

(C10) - teren de sport

C3 - camin baieti
P+3
Grad II de rezistenta la foc
Risc mic de incendiu

C16 - camin fete II
S+P+3E
Grad II de rezistenta la foc
Risc mic de incendiu

C15 - camin fete I
P+3E
Grad II de rezistenta la foc
Risc mic de incendiu

C2 - cabina portar
P
Grad II de rezistenta la foc
Risc mic de incendiu

C17 - baraca metalica
P
Grad II de rezistenta la foc
Risc mare de incendiu

C13 - service auto (invatamant)
P
Grad II de rezistenta la foc
Risc mic de incendiu

C14 - atelier 2
P+1E
Grad II de rezistenta la foc
Risc mic de incendiu

C1 - cladire de invatamant
Spartial + P + 2E
cladire analizata
Grad II de rezistenta la foc
Risc mic de incendiu

Garaj + spalatorie
P
Grad II de rezistenta la foc
Risc mic de incendiu

Centru supraveghere video
P
Grad II de rezistenta la foc
Risc mic de incendiu

Sediu de politie
Stehnic + P + 2E
Grad II de rezistenta la foc
Risc mic de incendiu

C2

C3

C4

29,40
12,90
24,35
9,25
15,95
84,84 m
42,45 m
23,40
7,25
1,15 m
6,50
8,0
13,0
4,60
8,15
12,0

Situatie propusa cf. proiect in desfasurare
"Obtinerea autorizatiei de construire pentru reabilitare corp C1 fost sediu OJCA pentru sediul politiei locale, desfiintare corp C2, construire imobil pentru monitorizare video si garaje" (C.U. nr. 4 din 10.01.2025)

Elaborator proiect: S.C. PAUL CONSULTING SSM - SU S.R.L.

INDICATORI FIZICI EXISTENTI

C1 – corp de invatamant
Dimensiuni maxime la teren: 84.84 x 42.47 m
Regim de înălțime: $S_{partial}$ + P+2E
$A_{C\ CLĂDIRE\ STUDIATĂ}$ = 1480.19 mp (cf. CU), 1488.15 mp (cf. releveu)
$A_{D\ CLĂDIRE\ STUDIATĂ}$ = 4370.77 mp (cf. CU), 4787.80 mp (cf. releveu)
$A_{U\ TOTALĂ}$ = 3749.56 mp
$H_{CORNIȘĂ}$ = +10.25 m
$H_{COAMĂ}$ = +14.60 m
H_{UTIL} = 3.25/ 3.15 m

*Subsolul partial are inaltimea 2.20m, fiind construit pe toata lungimea holului, Au=222mp (cf. plansa A.02) si contine conducte pentru instalatia sanitara, termica si de canalizare. Este realizat din pereti din b.a. C0(CA1)/A1. Accesul se realizeaza prin intermediul unei guri de vizitare situata in interiorul cladirii si printr-o usa exterioara, in prezenta personalului autorizat.

C2 – cabina portar
$A_{C\ C2}$ = 27.00 mp
$A_{D\ C2}$ = 27.00 mp

C3 – camin baieti
$A_{C\ C3}$ = 717.00 mp
$A_{D\ C3}$ = 2851.91 mp

C4 – cantina
$A_{C\ C4}$ = 939.00 mp
$A_{D\ C4}$ = 939.00 mp

C6 – anexa
$A_{C\ C6}$ = 22.00 mp
$A_{D\ C6}$ = 22.00 mp

C9 – centrala termica
$A_{C\ C9}$ = 525.00 mp
$A_{D\ C9}$ = 525.00 mp

C11 – grup sanitar
$A_{C\ C11}$ = 39.00 mp
$A_{D\ C11}$ = 39.00 mp

C12 – sala de sport
$A_{C\ C12}$ = 621.00 mp
$A_{D\ C12}$ = 792.15 mp

C13 – service auto
$A_{C\ C13}$ = 1220.00 mp
$A_{D\ C13}$ = 1220.00 mp

C14 – atelier 2
$A_{C\ C14}$ = 661.00 mp
$A_{D\ C14}$ = 1321.86 mp

C15 – camin fete I
$A_{C\ C15}$ = 612.00 mp
$A_{D\ C15}$ = 2448.00 mp

C16 – camin fete II
$A_{C\ C16}$ = 612.00 mp
$A_{D\ C16}$ = 3018.24 mp

C17 – baraca metalica
$A_{C\ C17}$ = 304.00 mp
$A_{D\ C17}$ = 304.00 mp

S teren = 43 700 mp (din acte), 42 291.65 mp (masurat)
$A_{C\ TOTAL\ EXISTENT}$ = **7787.15 mp**
$A_{C\ TOTAL\ EXISTENT}$ = **18 295.98 mp**

P.O.T. $_{EXISTENT}$ = **18.41 %**
C.U.T. $_{EXISTENT}$ = **0.43**

Distante minime de la C1 fata de vecinatati si limita de proprietate:

N - 29.40 m fata de C3, 12.90 m fata de C2
E - 4.60 m fata de limita de proprietate si trotuar, 8.15 m fata de drum, respectiv 12.00 m fata de axul drumului
S - 1.15 m fata de limita de proprietate, 6.50 m fata de cladire invecinata
V - 15.95 m fata de C13

LEGENDA PLAN DE SITUATIE

- limita de proprietate
- cladiri invecinate
- cladire analizata
- spatiu verde
- alee betonata
- acces cadre didactice
- acces elevi
- acces-subsol
- evacuare

ORDINUL ARHITECTILOR DIN ROMÂNIA
12336
Marian-Viorel MIHALACHE BUTNARU
Arhitect cu drept de semnătură

BALTAG P. GEORGIANA
ROMÂNIA M.D.L.P.A.
NR. 11962
B1,I; D1,I
ARHITECT - VERIFICATOR DE PROIECTE

OLARIU R. DAN-VASILE
ROMÂNIA M.L.P.A.T.
NR. 684
A1, A3
INGINER EXPERT TEHNIC
STR. CASTANILOR NR.3

SPIRATOS I. S.
ROMÂNIA M.L.P.A.T.
NR. 150
A1
INGINER VERIFICATOR


ASOCIAȚIA BEȘLEAGĂ O.A. ANDRA ȘTEFANA
ROMÂNIA MDLPA
NR. 12227
B1,I; D1,I; E,I
ARHITECT - VERIFICATOR DE PROIECTE

BORDEANU V. VICTOR-ANDREI
ROMÂNIA MDLPA
Nr. 09971
Nr. 10706
Cc;Cf
INGINER VERIFICATOR DE PROIECTE


DĂNĂIȚĂ IONESCU A. GABRIELA
ROMÂNIA M.T.C.T.
06430
ARHITECT VERIFICATOR DE PROIECTE

PAUL CONSULTING SSM - SU S.R.L. CUI 36807495

Categorie de importanta: C		Clasa de importanta: II		GRF II	Risc mic de incendiu
EXPERT					
VERIFICATOR				REFERAT/EXPERTIZA	NR./DATA
SPECIFICATIE	NUME	SEMNATURA	CERINTA		
	S.C PAUL CONSULTING SSM.-SU. S.R.L. *Nr. Înregistrare la Registrul Comerțului: J22/2569/06.12.2016* *Cod fiscal: 36807495* *Telefon: Col.(r) CIUBOTARIU-ANA PAUL - 0752 005 340* *E-mail: ciubotariu.paul1967@gmail.com*			**Beneficiar:** U.A.T. Municipiul Vaslui	**Nr./Data:**
Sef proiect	Arh. Mihalache Butnaru Marian Viorel		Scara: 1:500	**Amplasament:** Judetul Vaslui, Municipiul Vaslui Strada Castanilor, nr. 3, CF. 82735	Proiect Nr.: 04/2025
Proiectat	Arh. Mihalache Butnaru Marian Viorel		Data: 2025	**Titlu proiect:** Documentatie de avizare a lucrarilor de interventii "Imbunatatirea eficientei energetice a Liceului Stefan Procopiu"	Faza: D.A.L.I.
Desenat	Arh. Stag. Andreea Radu			**Titlu plansa:** Plan de situatie existent	Plansa: A.01

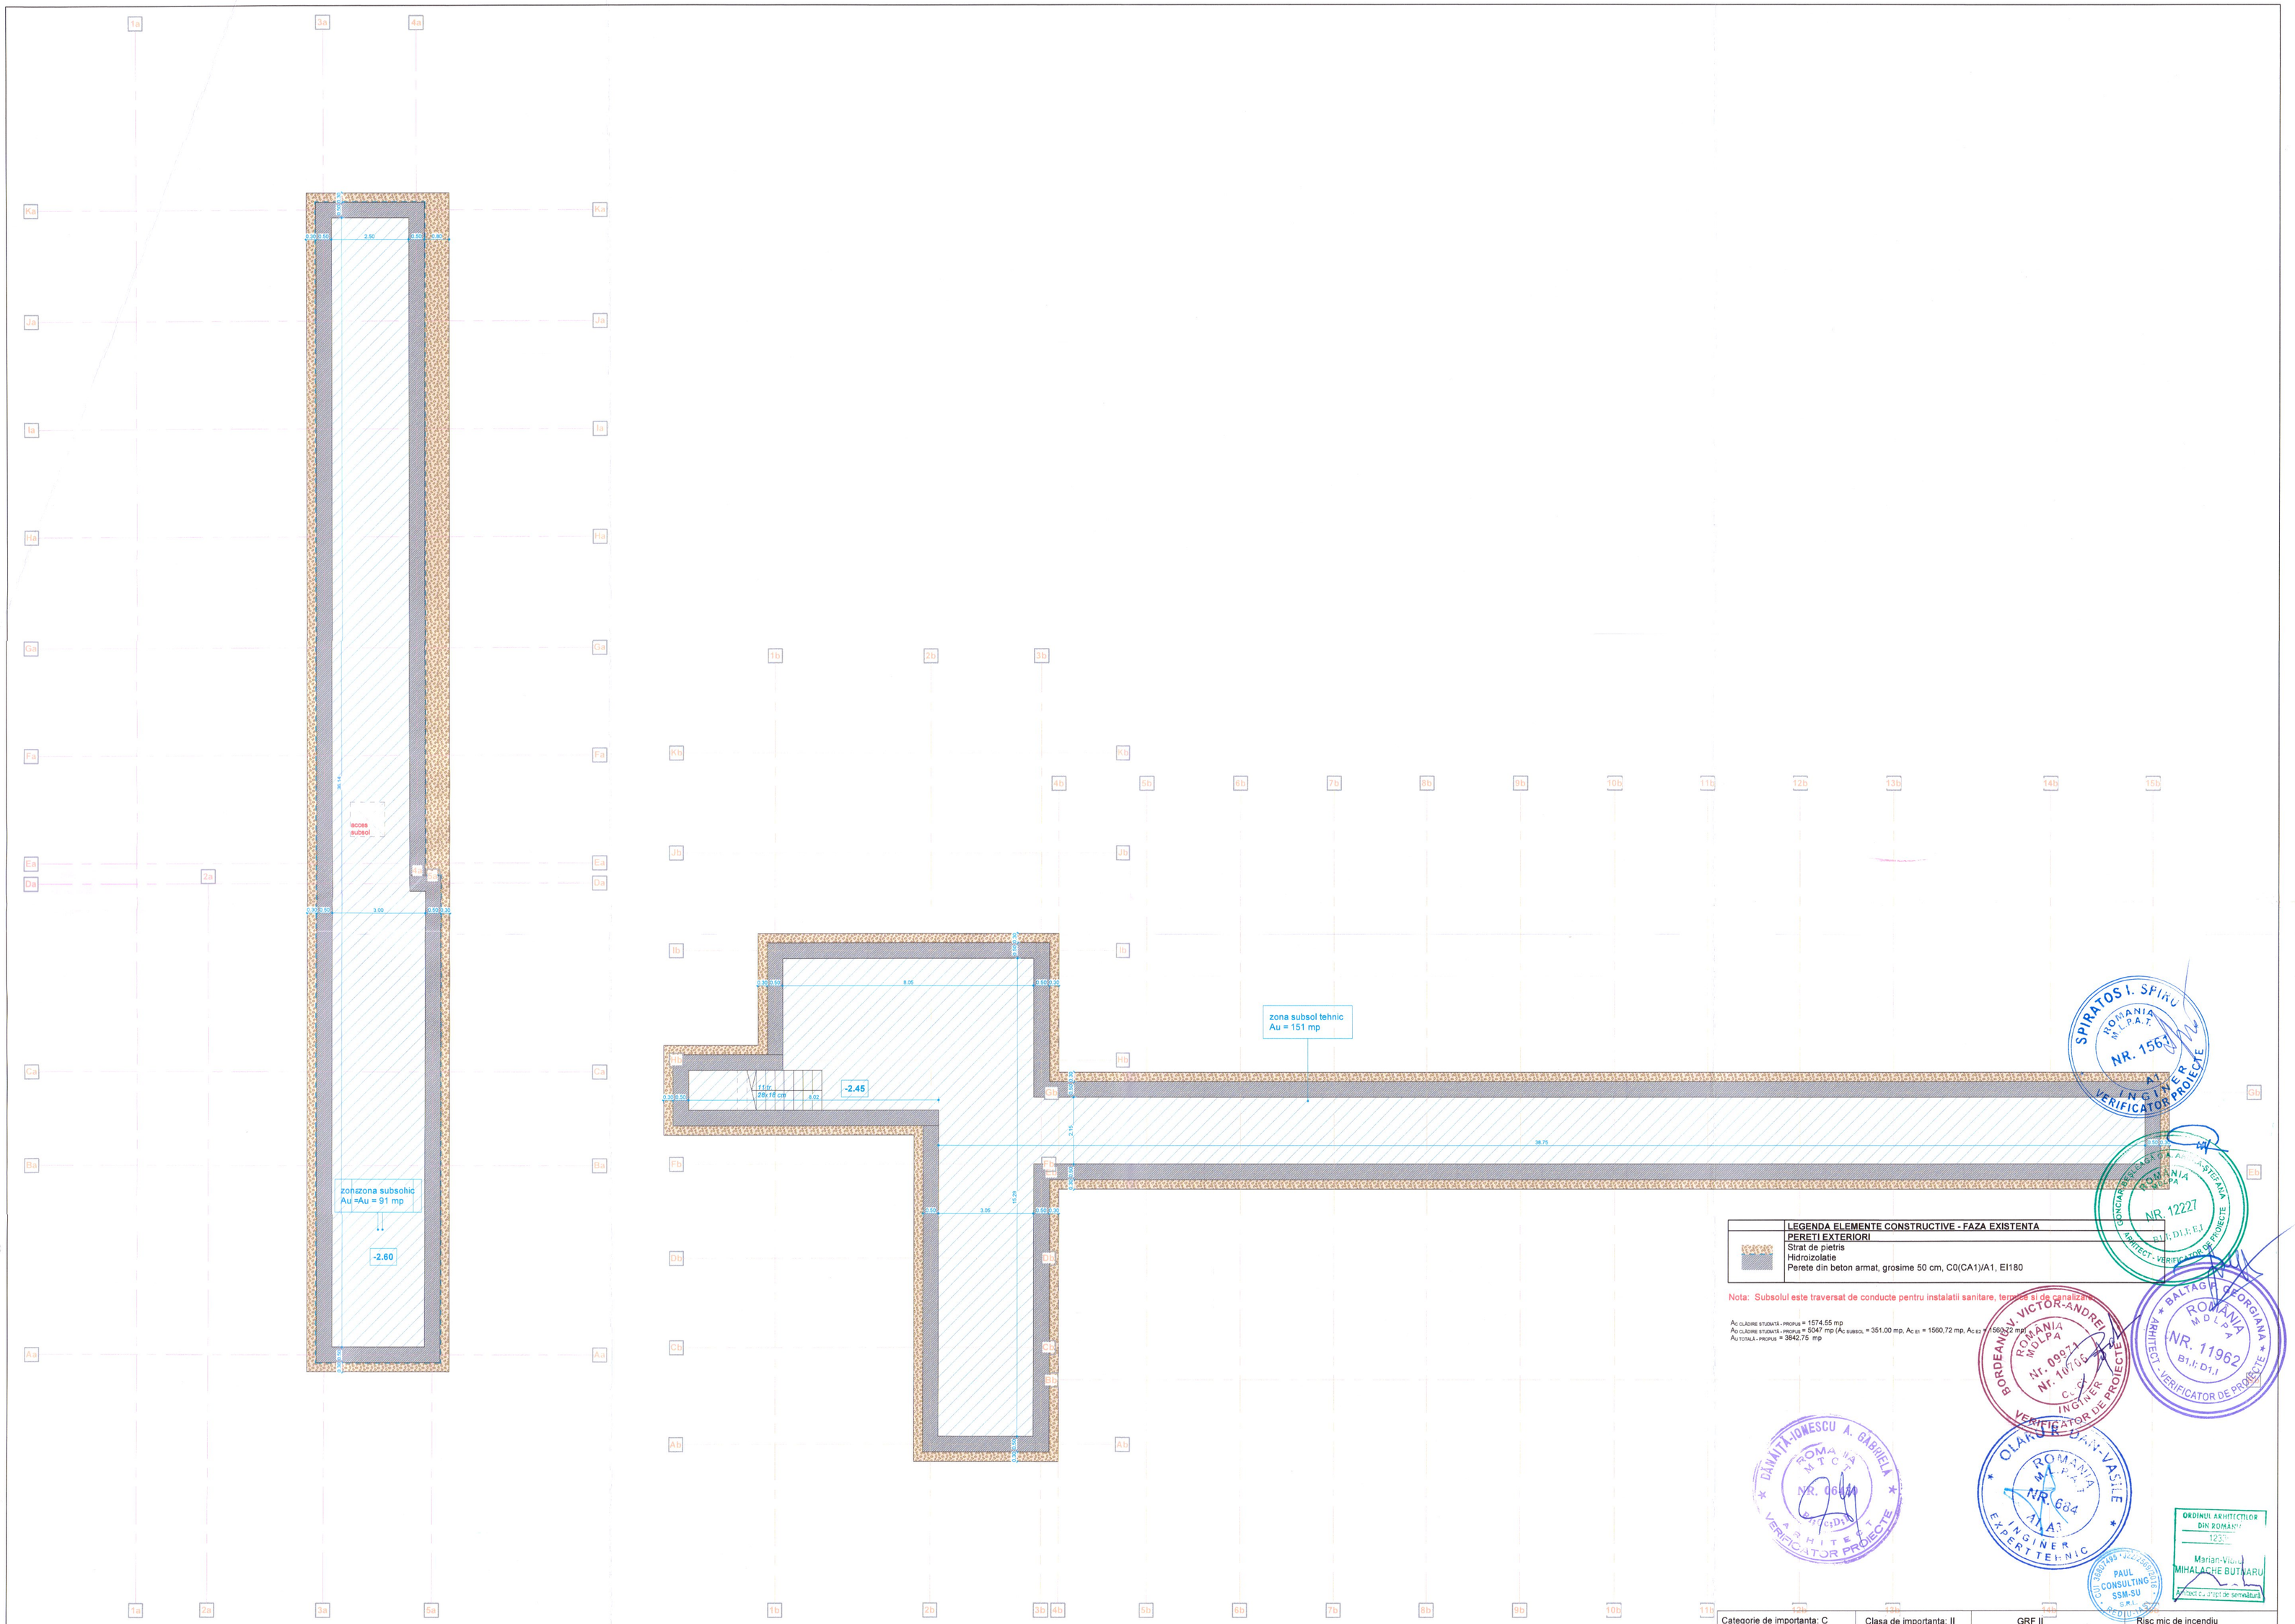

Categorie de importanta: C	Clasa de importanta: II		GRF II	Risc mic de incendiu	
EXPERT					
VERIFICATOR			REFERAT/EXPERTIZA	NR./DATA	Nr./Data:
SPECIFICATIE	NUME	SEMNATURA / CERINTA	**Beneficiar:** U.A.T. Municipiul Vaslui		
	S.C PAUL CONSULTING SSM.-SU. S.R.L. Nr. Inregistrare la Registrul Comertului: J22/2569/06.12.2016 Cod fiscal: 36807495 Telefon: Col.(r) CIUBOTARIU-ANA PAUL - 0752 005 340 E-mail: ciubotariu.paul1967@gmail.com		**Amplasament:** Judetul Vaslui, Municipiul Vaslui Strada Castanilor, nr. 3, CF. 82735		Proiect Nr.: 04/2025
Sef proiect	Arh. Mihalache Butnaru Marian Viorel	Scara: 1:100	**Titlu proiect:** Documentatie de avizare a lucrarilor de interventii "Imbunatatirea eficientei energetice a Liceului Stefan Procopiu"		Faza: D.A.L.I.
Proiectat	Arh. Mihalache Butnaru Marian Viorel				
Desenat	Arh. Stag. Andreea Radu	Data: 2025	**Titlu plansa:** Plan subsol existent/ propus		Plansa: A.02

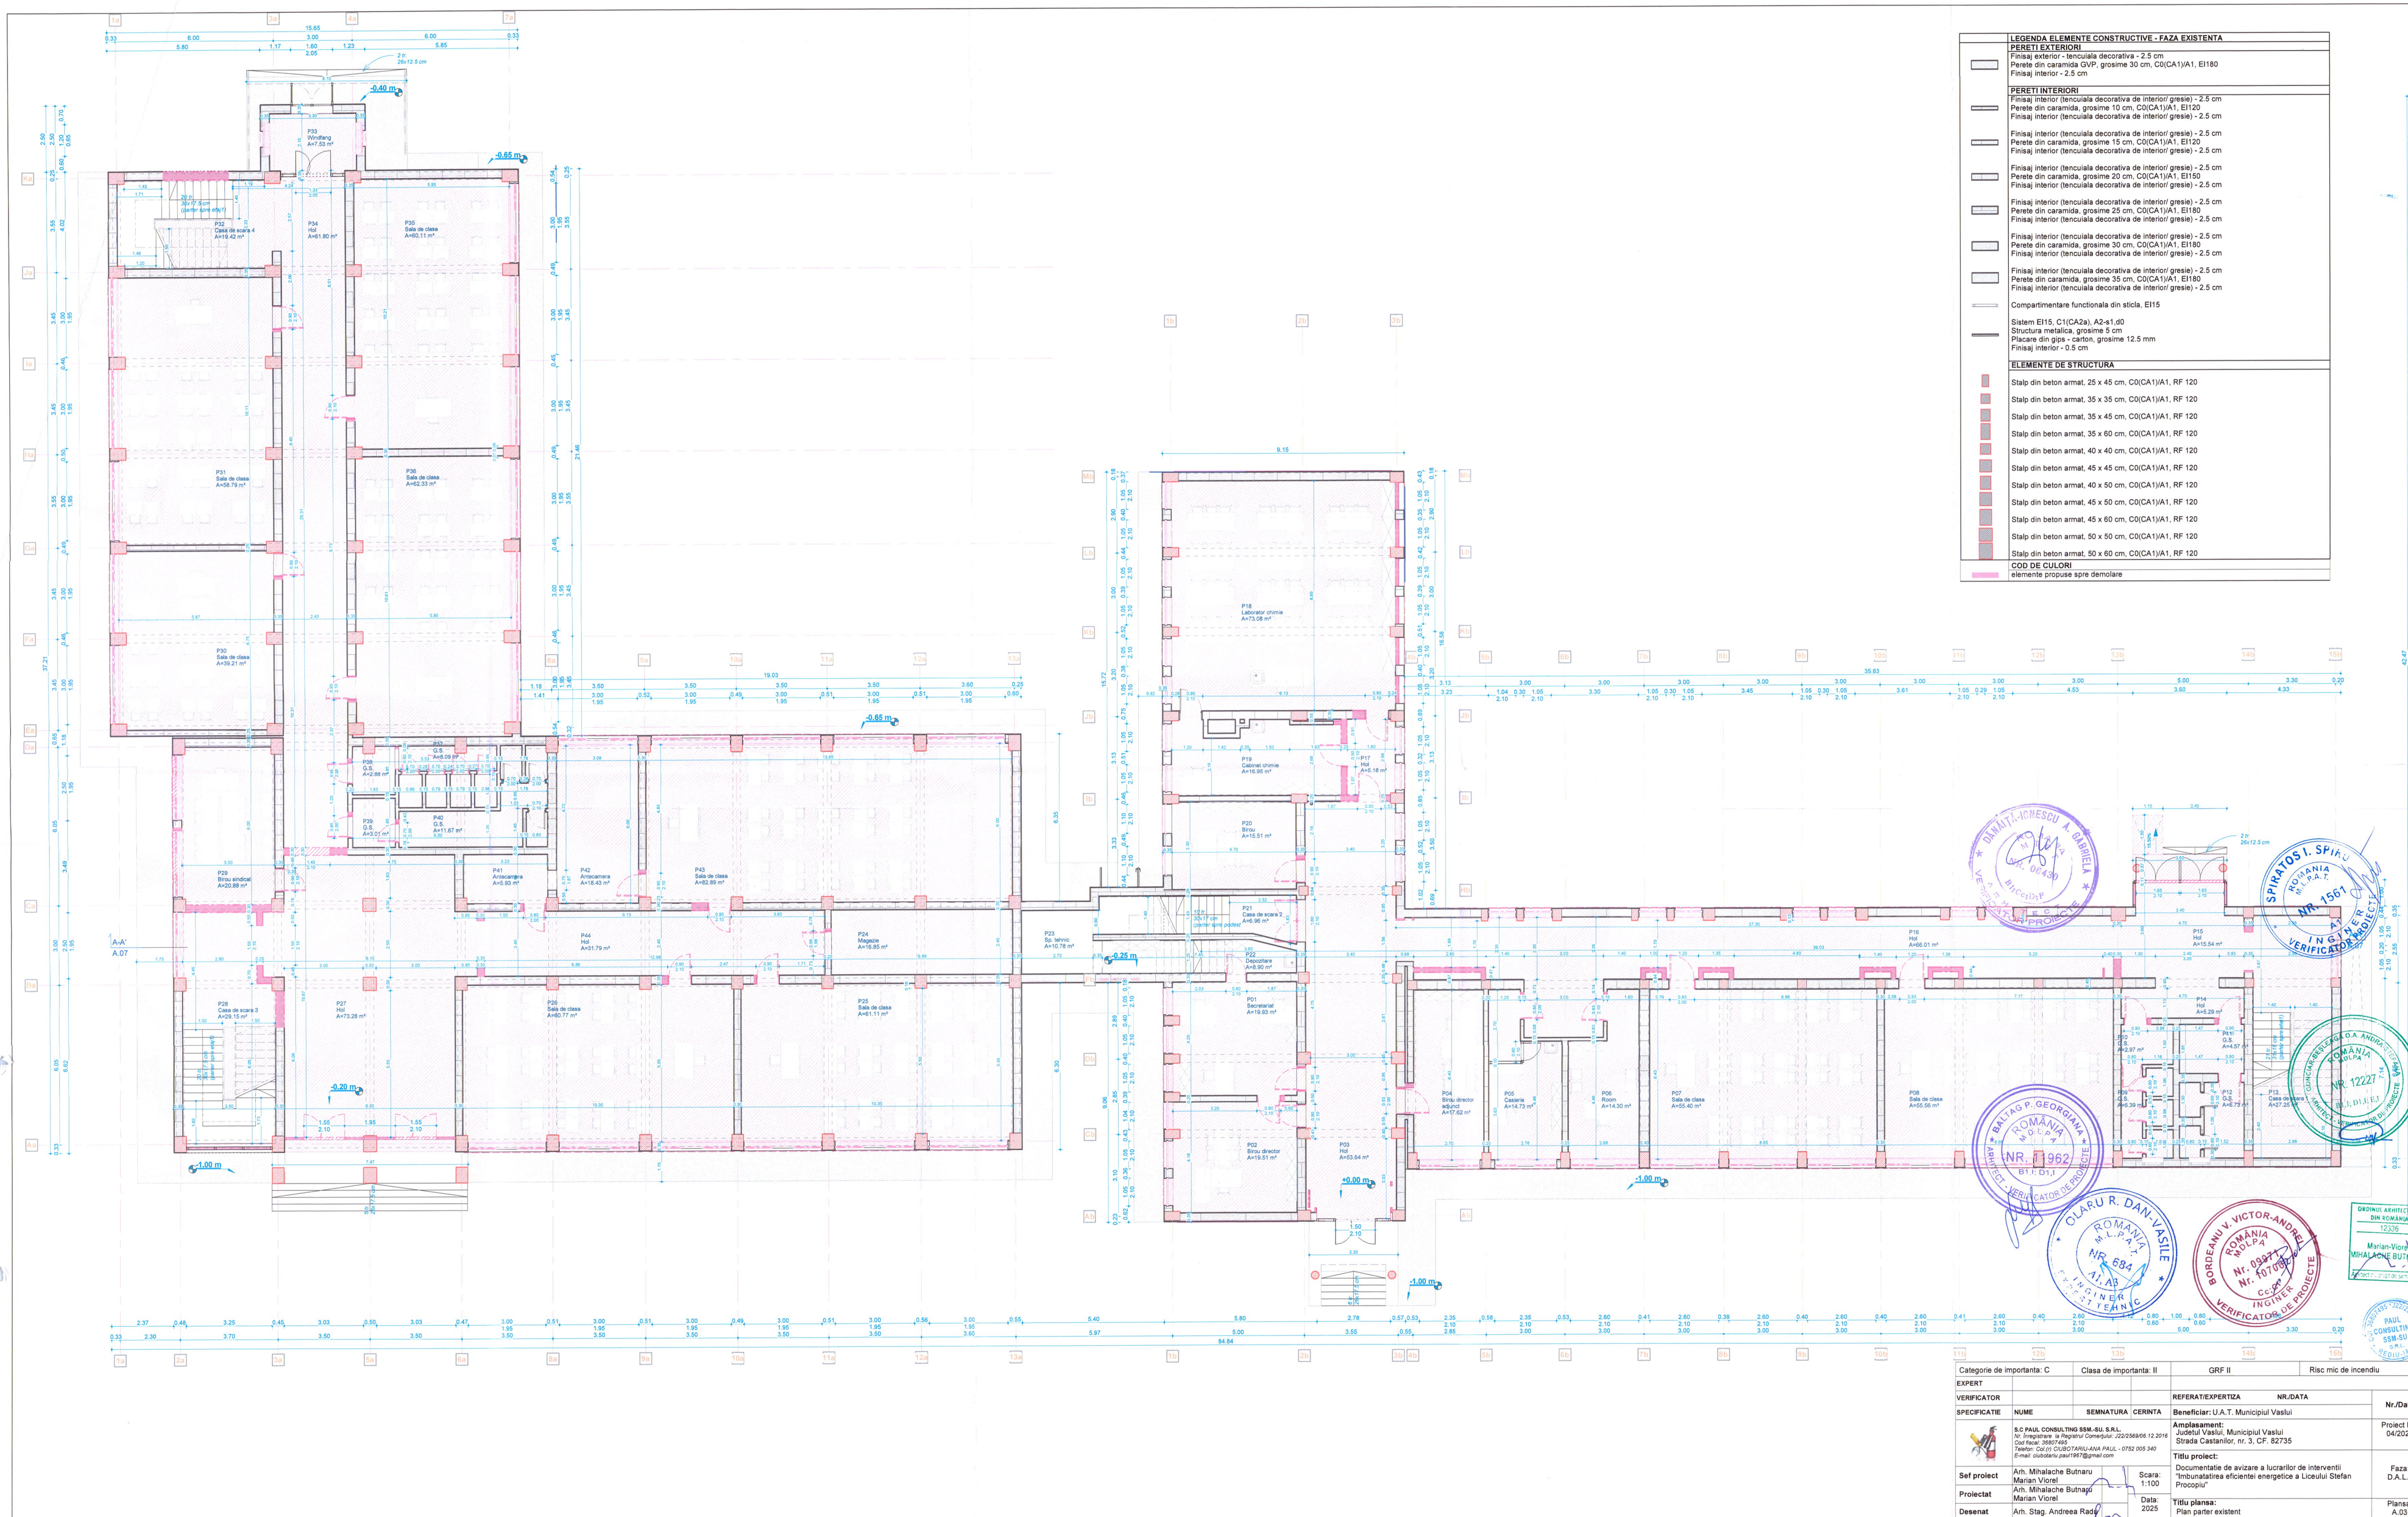

	LEGENDA ELEMENTE CONSTRUCTIVE - FAZA EXISTENTA
	PEREȚI EXTERIORI
	Finisaj exterior - tencuiala decorativa - 2.5 cm Perete din caramida GVP, grosime 30 cm, C0(CA1)/A1, EI180 Finisaj interior - 2.5 cm
	PEREȚI INTERIORI
	Finisaj interior (tencuiala decorativa de interior/ gresie) - 2.5 cm Perete din caramida, grosime 10 cm, C0(CA1)/A1, EI120 Finisaj interior (tencuiala decorativa de interior/ gresie) - 2.5 cm
	Finisaj interior (tencuiala decorativa de interior/ gresie) - 2.5 cm Perete din caramida, grosime 15 cm, C0(CA1)/A1, EI120 Finisaj interior (tencuiala decorativa de interior/ gresie) - 2.5 cm
	Finisaj interior (tencuiala decorativa de interior/ gresie) - 2.5 cm Perete din caramida, grosime 20 cm, C0(CA1)/A1, EI150 Finisaj interior (tencuiala decorativa de interior/ gresie) - 2.5 cm
	Finisaj interior (tencuiala decorativa de interior/ gresie) - 2.5 cm Perete din caramida, grosime 25 cm, C0(CA1)/A1, EI180 Finisaj interior (tencuiala decorativa de interior/ gresie) - 2.5 cm
	Finisaj interior (tencuiala decorativa de interior/ gresie) - 2.5 cm Perete din caramida, grosime 30 cm, C0(CA1)/A1, EI180 Finisaj interior (tencuiala decorativa de interior/ gresie) - 2.5 cm
	Finisaj interior (tencuiala decorativa de interior/ gresie) - 2.5 cm Perete din caramida, grosime 35 cm, C0(CA1)/A1, EI180 Finisaj interior (tencuiala decorativa de interior/ gresie) - 2.5 cm
	Compartimentare functionala din sticla, EI15
	Sistem EI15, C1(CA2a), A2-s1,d0 Structura metalica, grosime 5 cm Placare din gips - carton, grosime 12.5 mm Finisaj interior - 0.5 cm
	ELEMENTE DE STRUCTURA
	Stalp din beton armat, 25 x 45 cm, C0(CA1)/A1, RF 120
	Stalp din beton armat, 35 x 35 cm, C0(CA1)/A1, RF 120
	Stalp din beton armat, 35 x 45 cm, C0(CA1)/A1, RF 120
	Stalp din beton armat, 35 x 60 cm, C0(CA1)/A1, RF 120
	Stalp din beton armat, 40 x 40 cm, C0(CA1)/A1, RF 120
	Stalp din beton armat, 45 x 45 cm, C0(CA1)/A1, RF 120
	Stalp din beton armat, 40 x 50 cm, C0(CA1)/A1, RF 120
	Stalp din beton armat, 45 x 50 cm, C0(CA1)/A1, RF 120
	Stalp din beton armat, 45 x 60 cm, C0(CA1)/A1, RF 120
	Stalp din beton armat, 50 x 50 cm, C0(CA1)/A1, RF 120
	Stalp din beton armat, 50 x 60 cm, C0(CA1)/A1, RF 120
	COD DE CULORI
	elemente propuse spre demolare


Categorie de importanta: C		Clasa de importanta: II		GRF II	Risc mic de incendiu
EXPERT					
VERIFICATOR				**REFERAT/EXPERTIZA** NR./DATA	**Nr./Data:**
SPECIFICATIE	**NUME**	**SEMNATURA**	**CERINTA**	**Beneficiar:** U.A.T. Municipiul Vaslui	
	S.C PAUL CONSULTING SSM.-SU. S.R.L. *Nr. Inregistrare la Registrul Comertului: J22/2569/06.12.2016* *Cod fiscal: 35957480* *Telefon: Col.(r) CIUBOTARIU ANA PAUL - 0752 008 340* *E-mail: ciubotariu.paul1967@gmail.com*			**Amplasament:** Judetul Vaslui, Municipiul Vaslui Strada Castanilor, nr. 3, CF. 82735	Proiect Nr.: 04/2025
				Titlu proiect: Documentatie de avizare a lucrarilor de interventii "Imbunatatirea eficientei energetice a Liceului Stefan Procopiu"	Faza: D.A.L.I.
Sef proiect	Arh. Mihalache Butnaru Marian Viorel		Scara: 1:100		
Proiectat	Arh. Mihalache Butnaru Marian Viorel		Data: 2025	**Titlu plansa:** Plan parter existent	Plansa: A.03
Desenat	Arh. Stag. Andreea Radu				


Categoria de importanta: C	Clasa de importanta: II	GNF II	Risc mic de incendiu
EXPERT			
VERIFICATOR			N/D,Data:
SPECIFICATIE	NUME	SEMNATURA	CERINTA
	Benedictie: U.A.T. Municipiul Vaslui		Proiect Nr.:
	Amplasament: Judetul Vaslui, Municipiul Vaslui Strada Castelelor, nr. 3, CF: 82735		04/2025
	Titlu proiect: Reconstruire si extindere Muzeul de Istorie si Etnografie Vaslui		Faza: D.A.L.I.
	Documentatie de avizare a lucrarilor de interventii Intocmit: Ing. Ciprian Ciobanu		Pagina: A.04
	Titlu plansa: Plan etaj 1 existent		

Desenat	Ah. Stag. Andreea Radu	Data: 2025	Scara: 1:100
Proiectat	Ah. Mihalache Bunaru		
	Mihlan Viorel		
Sef proiect	Ah. Mihalache Bunaru		
	Mihlan Viorel		

S.C. PAUL CONSULTING SSM-SU, S.R.L.
Nr. Inregistrare la Registrul Comertului: J22/2596/06.12.2019
Cod fiscal: 38807495
Telefon: Cel 01 0740574454,ANA PAUL: 0752 005 340
E-mail: ciobanciu.paris74@gmail.com

PAUL CONSULTING SSM-SU
ROMÂNIA
DIRECȚIA JUDEȚEANĂ PENTRU CULTURĂ VASLUI
CLĂRU R. DANIEL-VASILE
NR. 984
ARHITECT
ROMÂNIA
ORDINUL ARHITECȚILOR
NR. 15021
ARHITECT
ROMÂNIA
ORDINUL ARHITECȚILOR
NR. 12227
ROMÂNIA
ORDINUL ARHITECȚILOR
NR. 11962
ARHITECT
ROMÂNIA
ORDINUL ARHITECȚILOR
NR. 10704
ARHITECT
ROMÂNIA
ORDINUL ARHITECȚILOR
NR. 08917

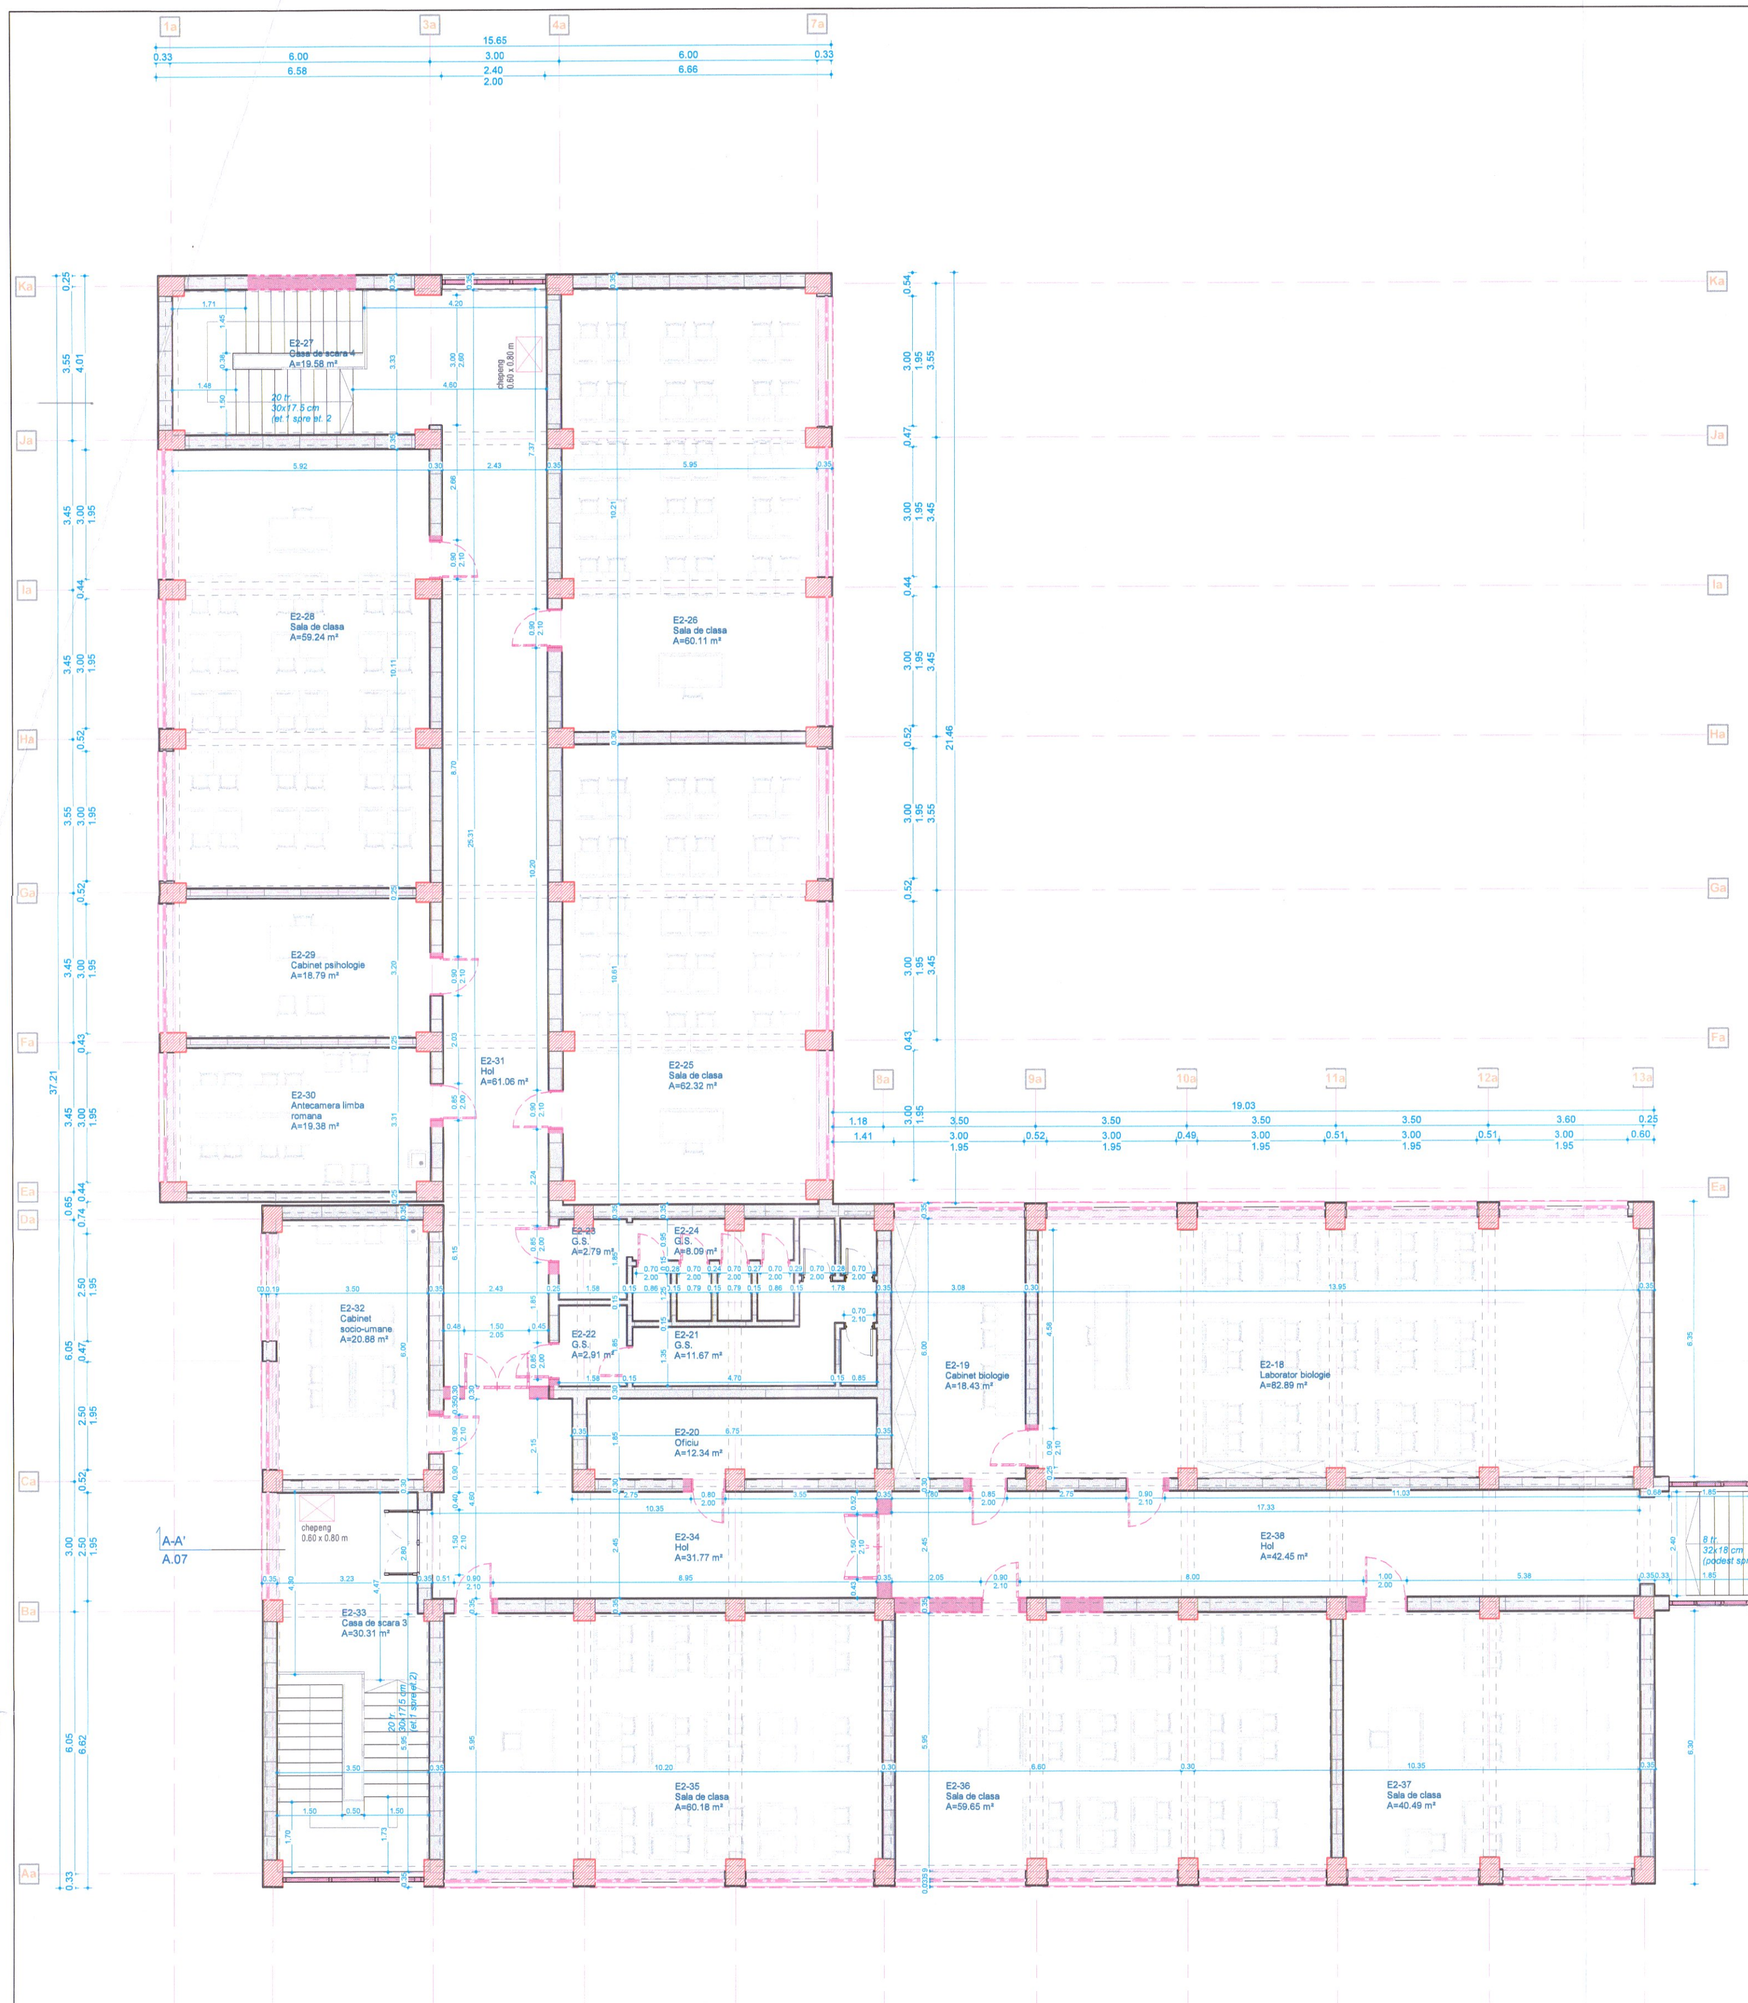

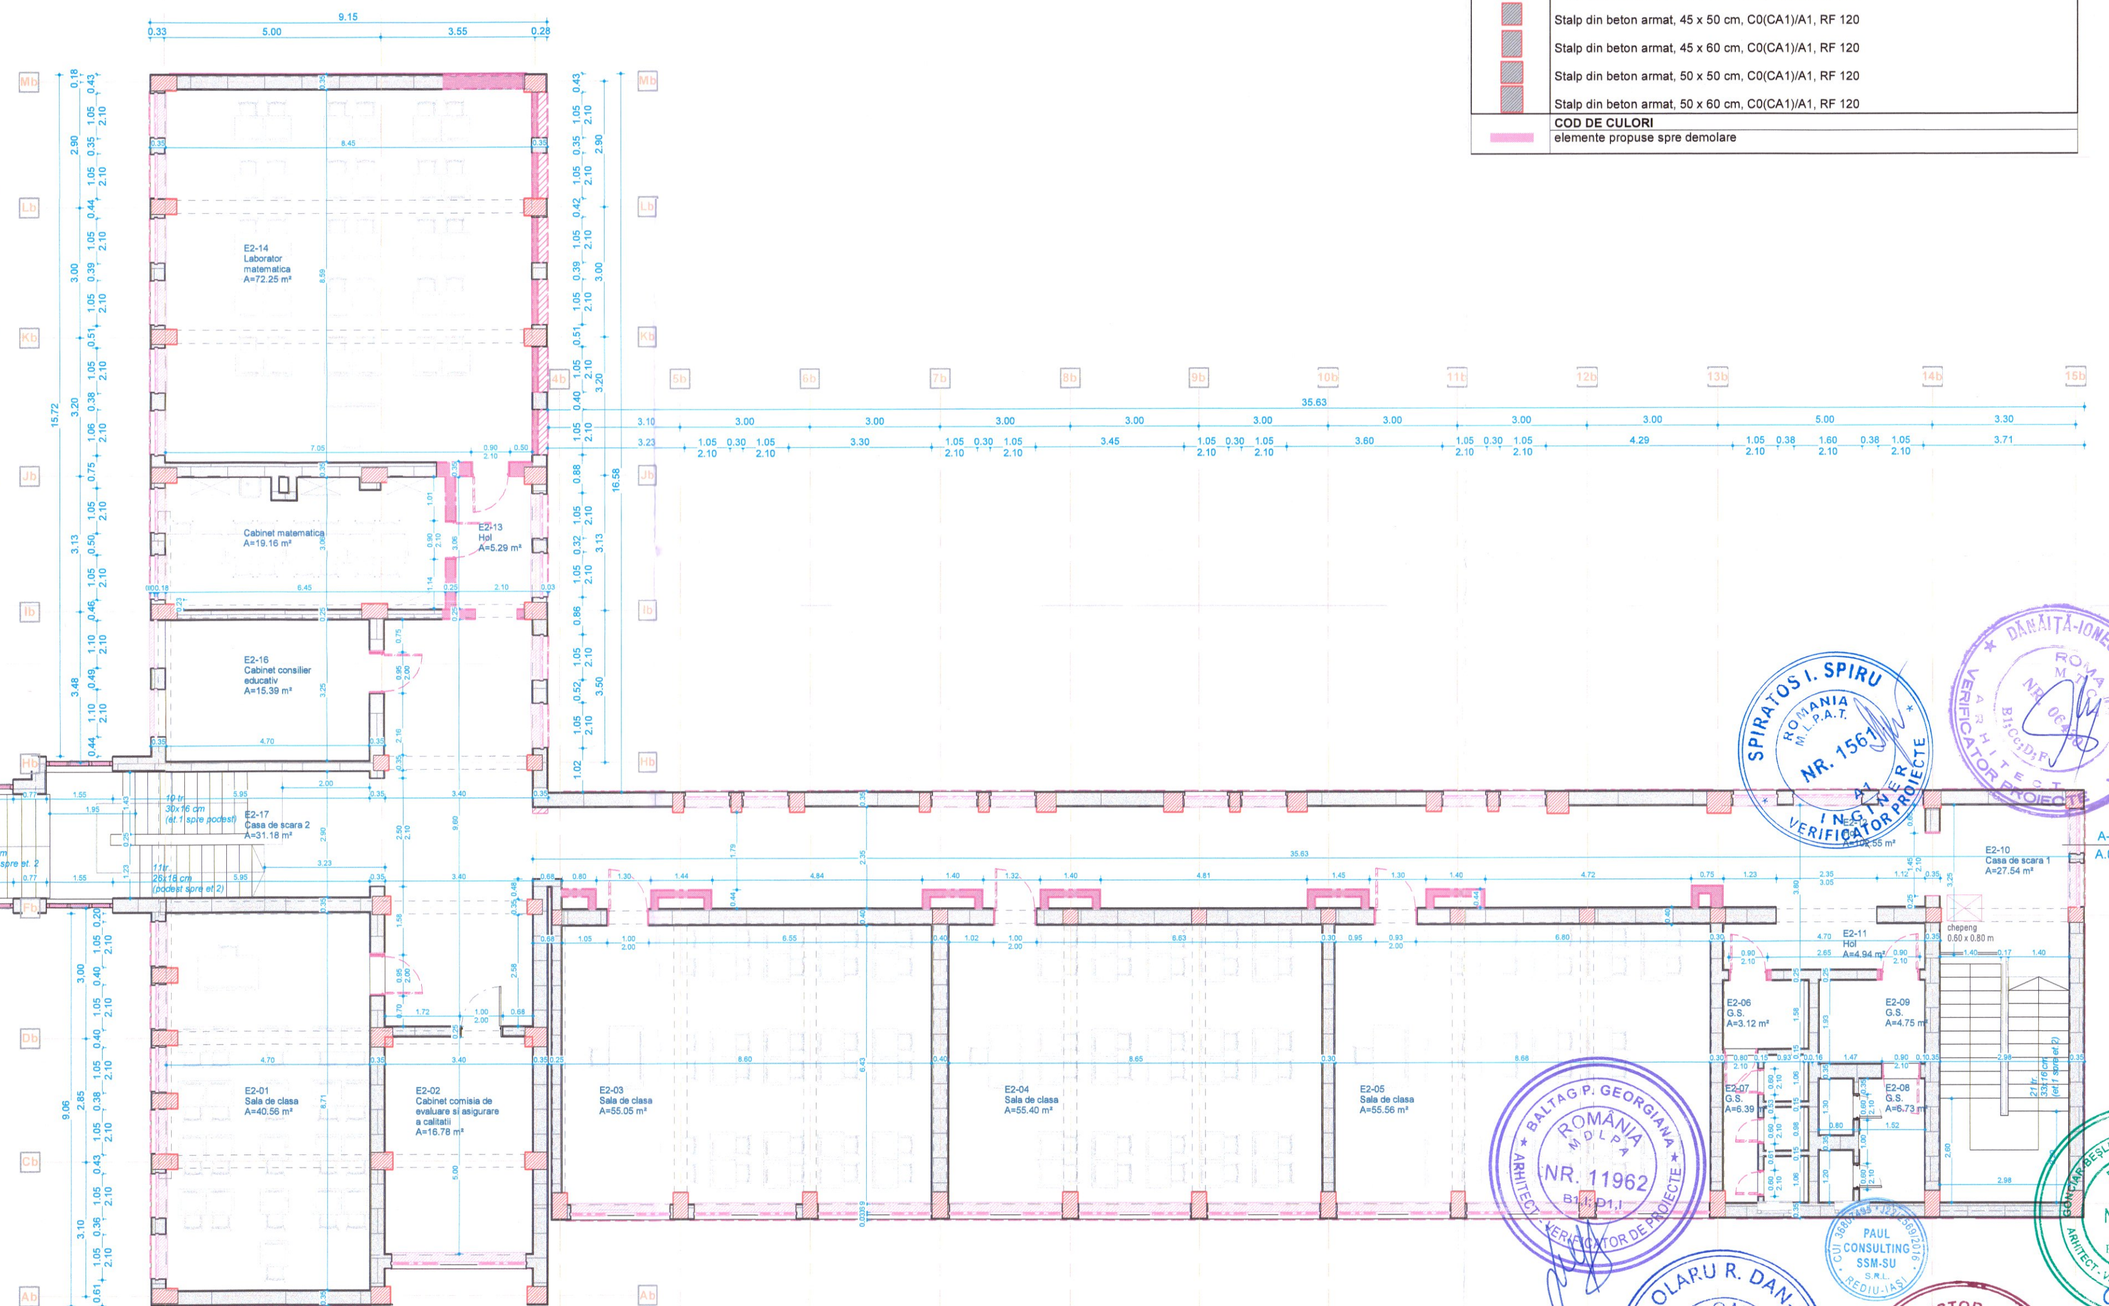

LEGENDA ELEMENTE CONSTRUCTIVE - FAZA EXISTENTA

PERETI EXTERIORI

Finisaj exterior - tencuiala decorativa - 2.5 cm
Perete din caramida GVP, grosime 30 cm, C0(CA1)/A1, EI180
Finisaj interior - 2.5 cm

PERETI INTERIORI

Finisaj interior (tencuiala decorativa de interior/ gresie) - 2.5 cm
Perete din caramida, grosime 10 cm, C0(CA1)/A1, EI120
Finisaj interior (tencuiala decorativa de interior/ gresie) - 2.5 cm

Finisaj interior (tencuiala decorativa de interior/ gresie) - 2.5 cm
Perete din caramida, grosime 15 cm, C0(CA1)/A1, EI120
Finisaj interior (tencuiala decorativa de interior/ gresie) - 2.5 cm

Finisaj interior (tencuiala decorativa de interior/ gresie) - 2.5 cm
Perete din caramida, grosime 20 cm, C0(CA1)/A1, EI150
Finisaj interior (tencuiala decorativa de interior/ gresie) - 2.5 cm

Finisaj interior (tencuiala decorativa de interior/ gresie) - 2.5 cm
Perete din caramida, grosime 25 cm, C0(CA1)/A1, EI180
Finisaj interior (tencuiala decorativa de interior/ gresie) - 2.5 cm

Finisaj interior (tencuiala decorativa de interior/ gresie) - 2.5 cm
Perete din caramida, grosime 30 cm, C0(CA1)/A1, EI180
Finisaj interior (tencuiala decorativa de interior/ gresie) - 2.5 cm

Finisaj interior (tencuiala decorativa de interior/ gresie) - 2.5 cm
Perete din caramida, grosime 35 cm, C0(CA1)/A1, EI180
Finisaj interior (tencuiala decorativa de interior/ gresie) - 2.5 cm

ELEMENTE DE STRUCTURA

Stalp din beton armat, 25 x 45 cm, C0(CA1)/A1, RF 120
Stalp din beton armat, 35 x 35 cm, C0(CA1)/A1, RF 120
Stalp din beton armat, 35 x 45 cm, C0(CA1)/A1, RF 120
Stalp din beton armat, 35 x 60 cm, C0(CA1)/A1, RF 120
Stalp din beton armat, 40 x 40 cm, C0(CA1)/A1, RF 120
Stalp din beton armat, 45 x 45 cm, C0(CA1)/A1, RF 120
Stalp din beton armat, 40 x 50 cm, C0(CA1)/A1, RF 120
Stalp din beton armat, 45 x 50 cm, C0(CA1)/A1, RF 120
Stalp din beton armat, 45 x 60 cm, C0(CA1)/A1, RF 120
Stalp din beton armat, 50 x 50 cm, C0(CA1)/A1, RF 120
Stalp din beton armat, 50 x 60 cm, C0(CA1)/A1, RF 120

COD DE CULORI

elemente propuse spre demolare

Categorie de importanta: C		Clasa de importanta: II		GRF II	Risc mic de incendiu
EXPERT					
VERIFICATOR	-			REFERAT/EXPERTIZA NR./DATA	Nr./Data:
SPECIFICATIE	NUME	SEMNATURA	CERINTA	Beneficiar: U.A.T. Municipiul Vaslui	
	S.C PAUL CONSULTING SSM-SU. S.R.L. Nr. Inregistrare la Registrul Comertului: J22/2569/06.12.2016 Cod fiscal: 36907481 Telefon: Cel./Fax: 0752 005 340 E-mail: ciubotariu.paul1987@gmail.com			Amplasament: Judetul Vaslui, Municipiul Vaslui Strada Castanilor, nr. 3, CF. 82735	Proiect Nr.: 04/2025
Sef proiect	Arh. Mihalache Butnaru Marian Viorel		Scara: 1:100	Titlu proiect: Documentatie de avizare a lucrarilor de interventii "Imbunatatirea eficientei energetice a Liceului Stefan Procopiu"	Faza: D.A.L.I.
Proiectat	Arh. Mihalache Butnaru Marian Viorel		Data: 2025		
Desenat	Arh. Stag. Andreea Radu			Titlu plansa: Plan etaj 2 existent	Plansa: A.05

Categorie de importanta: C	Clasa de importanta: II	GRF II	Risc mic de incendiu		
EXPERT					
VERIFICATOR		REFERAT/EXPERTIZA	NR./DATA		Nr./Data:
SPECIFICATIE	NUME	SEMNATURA	CERINTA	Beneficiar: U.A.T. Municipiul Vaslui	
				Amplasament: Judetul Vaslui, Municipiul Vaslui Strada Castanilor, nr. 3, CF: 82735	Proiect Nr.: 06/2025
				Titlu proiect: Documentatie de avizare a lucrarilor de intervenții "Inundatiilor pe alcatuiri energetice a Liceului Stefan Procopiu"	Faza: D.A.L.I.
				Titlu planșa: Plan invelitoare existent	Planșa: A.06

S.C. PAUL CONSULTING SRL-D.S.L.
Nr. Inregistrare la Registrul Comertului: J22/2586/06.12.2016
Cod fiscal: 38824249
Sediu: Cluj-Napoca, Str. DECEBAL nr. 25, Ap. 4, Cod Postal: 400020, Cluj
Telefon: 0040 (0)752 005 340
E-mail: csdoamna.paul1967@gmail.com

Șef proiect	Ark. Mihalache Bănuanu	Scara: 1:100	
	Ark. Mihalache Bănuanu		
Proiectat	Ark. Mihalache Bănuanu		
	Marian Viorel		
Desenat	Ark. Stag. Andreea Radu	Data: 2025	

OSEBNJI ARHITEKTUR
BIM KOMORA
IKS-2035
MIHALACHE BUTNARU

ARHITECT
MIHALACHE BUTNARU
R.A.I.
NR. 0997

ARH. CONSTANTIN PAUL
CSDOAMNA
SSM-BU

ARH. OLARU R. DAN-VASILE
R.O.A.M.I.N.A.
NR. 6843

ARH. BORDEANU V. VICTOR-ANDREI
R.O.A.M.I.N.A.
NR. 09971
INGINER CCCT
NR. 10700
VERIFICATOR DE PROIECTE

ARH. BĂLTĂG F. GEORGIANA
R.O.A.M.I.N.A.
NR. 11962
B.I.T.D.U.I.

ARH. GABRIELA A. DUMITRU-JIMESCU
R.O.A.M.I.N.A.
NR. 12227
B.I.T.D.U.I.

ING. SPIRIDON I. SPIRU
R.O.M.I.N.E.T.
NR. 1987
INGINER VERIFICATOR PROIECTE

Lucarna cu invelitoare din tabla ondulata

Burlan din tabla


Orificiu pentru zapada

+10.25 m
+12.95 m
+12.00 m
+10.25 m
+13.10 m
+10.25 m
+5.50 m
+3.20 m
+13.10 m
+10.25 m
+12.00 m
+7.15 m
+3.45 m
+10.40 m
+11.45 m
+10.40 m
+14.60 m
+13.95 m
+12.75 m
+14.55 m
+10.25 m
+3.85 m
+3.80 m
+10.25 m


50.00%
15.00%
20.00%

A-A'
A.07

10.75
36.63
19.03
17.35
38.81

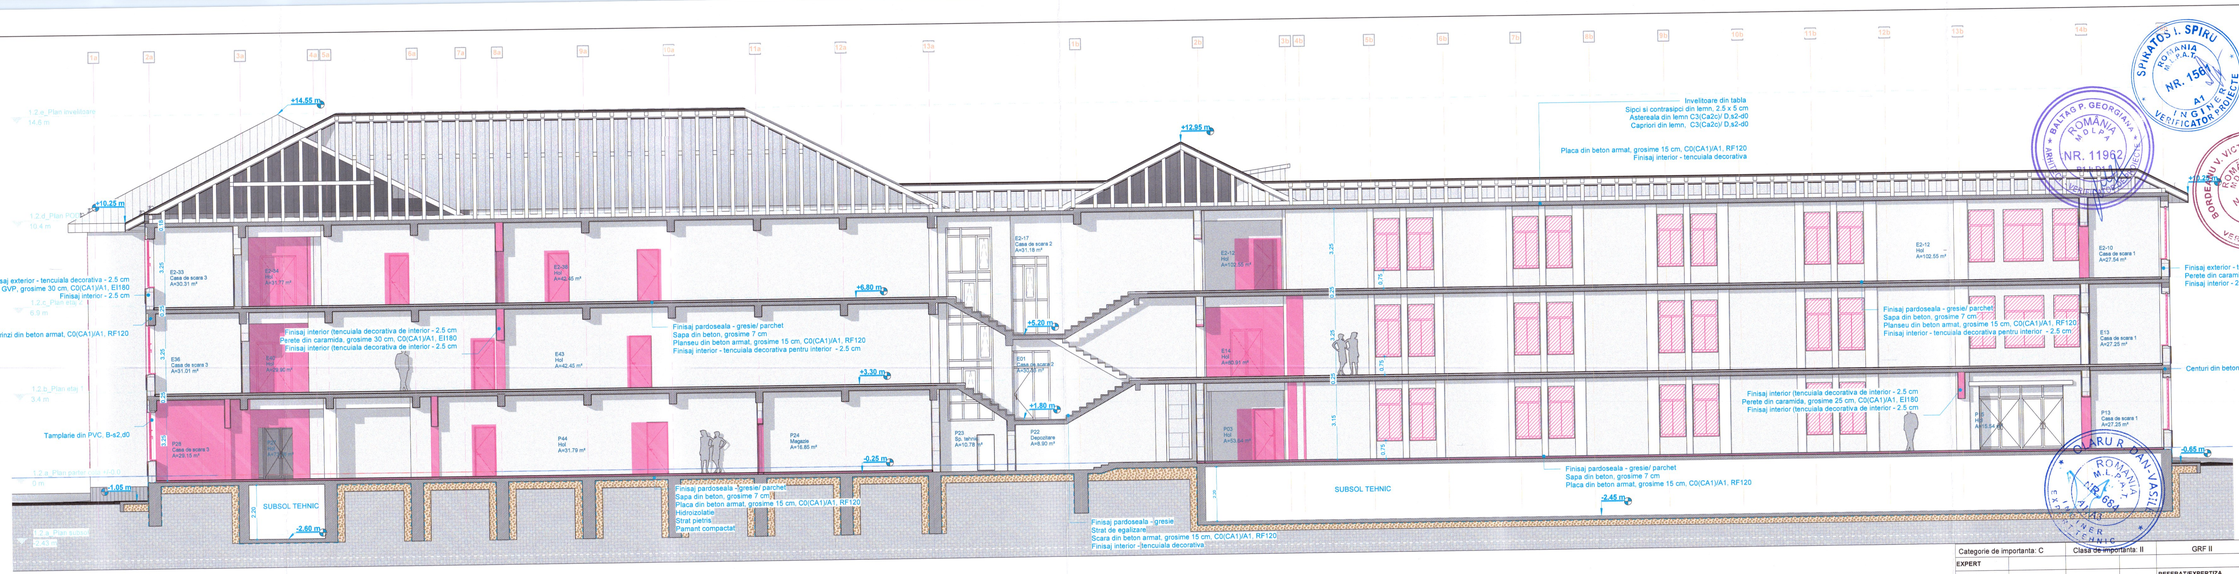

Categorie de importanta: C		Clasa de importanta: II		GRF II		Risc mic de incendiu
EXPERT						
VERIFICATOR				REFERAT/EXPERTIZA NR./DATA		Nr./Data:
SPECIFICATIE	NUME	SEMNATURA	CERINTA	Beneficiar: U.A.T. Municipiul Vaslui		
	S.C PAUL CONSULTING SSM.-SU. S.R.L. Nr. Inregistrare la Registrul Comertului: J22/2569/06.12.2016 Cod fiscal: 35607495 Telefon: Cod (r) CIUBOTARIUANA PAUL - 0752 005 340 E-mail: ciubotariu.paul1987@gmail.com			Amplasament: Judetul Vaslui, Municipiul Vaslui Strada Castanilor, nr. 3, CF. 82735		Proiect Nr.: 04/2025
				Titlu proiect: Documentatie de avizare a lucrarilor de interventii "Imbunatatirea eficientei energetice a Liceului Stefan Procopiu"		Faza: D.A.L.I.
Sef proiect	Arh. Mihalache Butnaru Marian Viorel		Scara: 1:100			
Proiectat	Arh. Mihalache Butnaru Marian Viorel					
Desenat	Arh. Stag. Andreea Radu		Data: 2025	Titlu plansa: Sectiune transversala A-A' existenta		Plansa: A.07

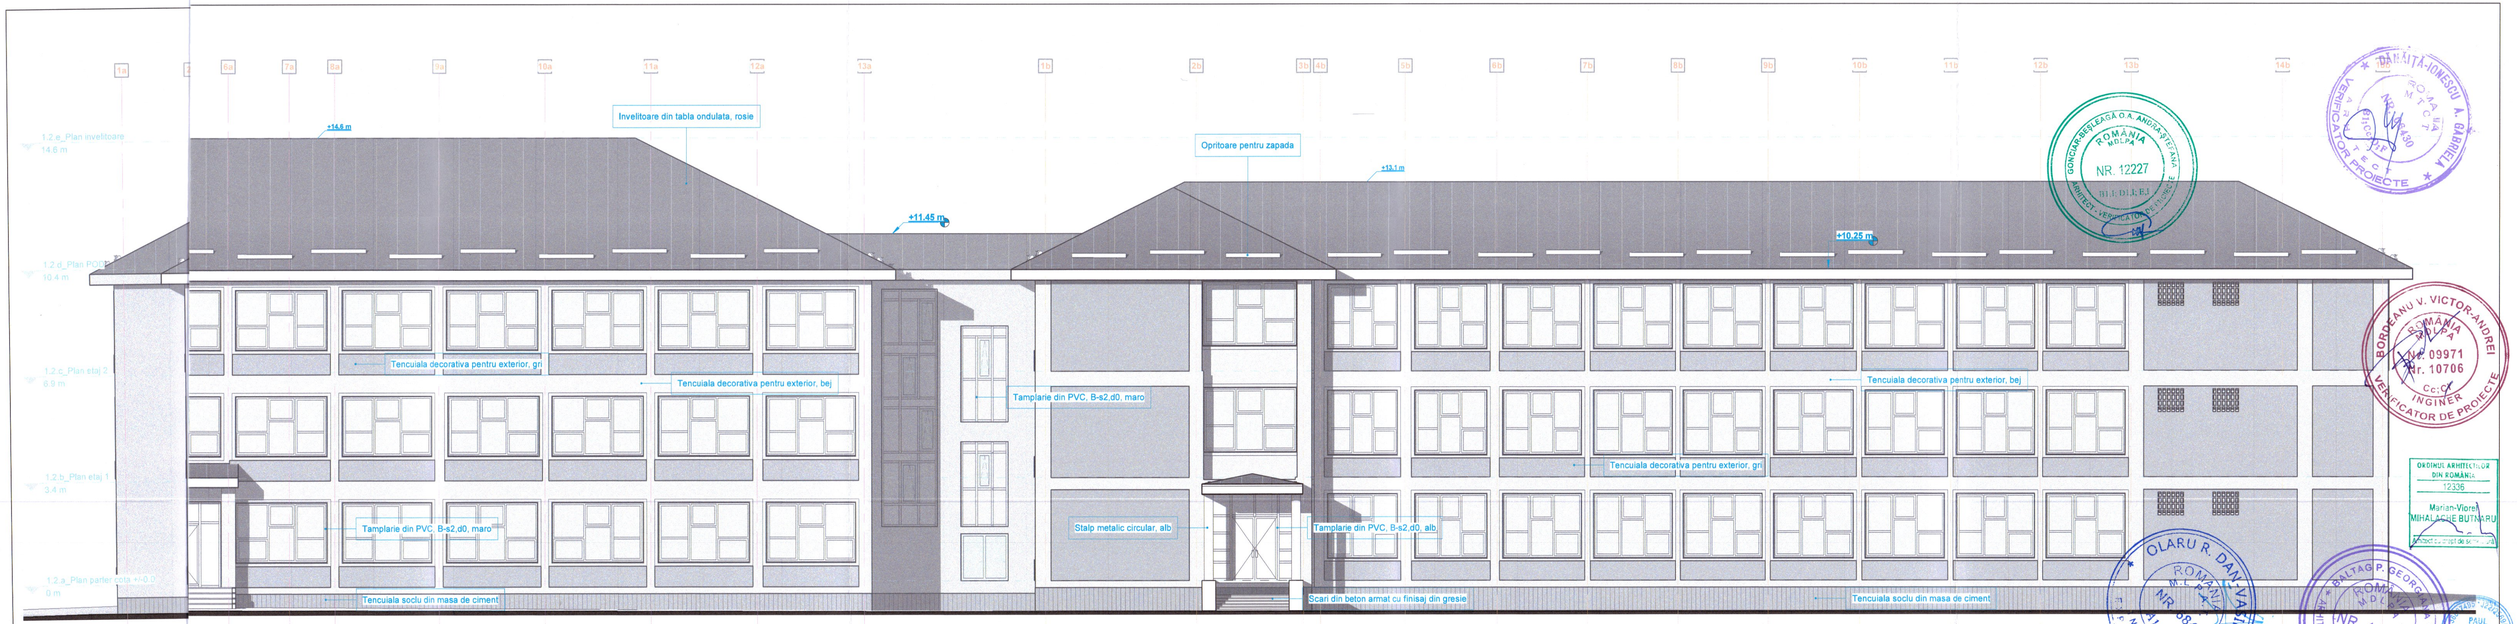

Categorie de importanta: C		Clasa de importanta: III		GRF II	Nr. mic de incadriu
EXPERT					
VERIFICATOR				REFERAT/EXPERTIZA NR./DATA	Nr./Data:
SPECIFICATIE	NUME	SEMNATURA	CERINTA	**Beneficiar:** U.A.T. Municipiul Vaslui	
	S.C PAUL CONSULTING SSM.-SU. S.R.L. *Nr. înregistrare la Registrul Comerțului: J22/2569/06.12.2016* *Cod fiscal: 36807495* *Telefon: Col (r) CIUBOTARIU-ANA PAUL - 0752 005 340* *E-mail: ciubotariu.paul1967@gmail.com*			**Amplasament:** Judetul Vaslui, Municipiul Vaslui Strada Castanilor, nr. 3, CF. 82735	Proiect Nr.: 04/2025
				Titlu proiect: Documentatie de avizare a lucrarilor de interventii "Imbunatatirea eficientei energetice a Liceului Stefan Procopiu"	Faza: D.A.L.I.
Sef proiect	Arh. Mihalache Butnaru Marian Viorel		Scara: 1:100		
Proiectat	Arh. Mihalache Butnaru Marian Viorel			**Titlu plansa:** Fatada principala existenta	Plansa: A.08
Desenat	Arh. Stag. Andreea Radu		Data: 2025		



Categorie de importanta: C		Clasa de importanta: II		GRF II	Risc mic de incendiu
EXPERT					
VERIFICATOR				REFERAT/EXPERTIZA	NR./DATA
SPECIFICATIE	NUME	SEMNATURA	CERINTA	Beneficiar: U.A.T. Municipiul Vaslui	Nr./Data:

S.C PAUL CONSULTING SSM.-SU. S.R.L.
Nr. înregistrare la Registrul Comerțului: J22/2569/06.12.2016
Cod fiscal: 36807495
Telefon: Col.(r) CIUBOTARIU-ANA PAUL - 0752 005 340
E-mail: ciubotariu.paul1967@gmail.com

Sef proiect	Arh. Mihalache Butnaru Marian Viorel	Scara: 1:100	
Proiectat	Arh. Mihalache Butnaru Marian Viorel		
Desenat	Arh. Stag. Andreea Radu	Data: 2025	

Amplasament:
Judetul Vaslui, Municipiul Vaslui
Strada Castanilor, nr. 3, CF. 82735


Proiect Nr.: 04/2025

Titlu proiect:
Documentatie de avizare a lucrarilor de interventii "Imbunatatirea eficientei energetice a Liceului Stefan Procopiu"

Faza: D.A.L.I.

Titlu plansa:
Fatada laterala dreapta existenta

Plansa: A.09

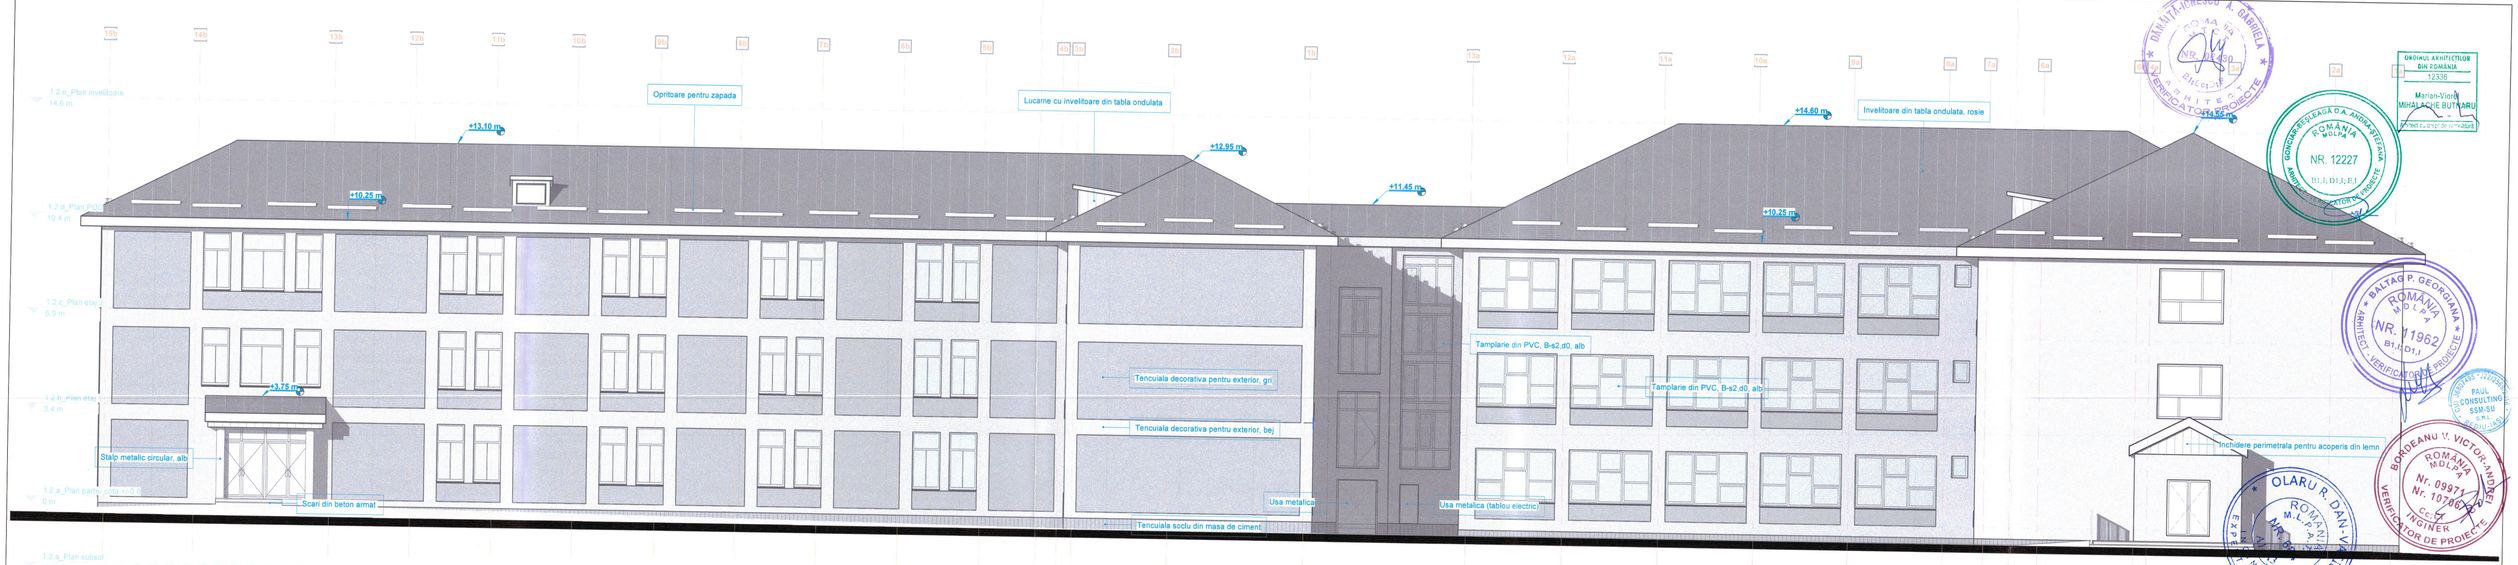

Categorie de importanta: C	Clasa de importanta: II			Risc mic de incendiu	
EXPERT					
VERIFICATOR				REFERAT/EXPERTIZA NR./DATA	Nr./Data:
SPECIFICATIE	NUME	SEMNATURA	CERINTA	Beneficiar: U.A.T. Municipiul Vaslui	
	S.C PAUL CONSULTING SSM-SU S.R.L. Nr. Inregistrare la Registrul Comertului: J22/2056/06.12.2016 Cod Fiscal: 36807493 Telefon: Cel (+) CIUBOTARIU-ANA PAUL - 0752 005 340 E-mail: ciubotariu.paul1987@gmail.com			Amplasament: Judetul Vaslui, Municipiul Vaslui Strada Castanilor, nr. 3, CF. 82735	Proiect Nr.: 04/2025
				Titlu proiect: Documentatie de avizare a lucrarilor de interventii "Imbunatatirea eficientei energetice a Liceului Stefan Procopiu"	Faza: D.A.L.I.
Sef proiect	Arh. Mihalache Butnaru Marian Viorel		Scara: 1:100		
Proiectat	Arh. Mihalache Butnaru Marian Viorel				
Desenat	Arh. Stag. Andreea Radu		Data: 2025	Titlu plansa: Fatada posterioara existenta	Plansa: A.10



Categorie de importanta: C		Clasa de importanta: II		GRF II	Risc mic de incendiu
EXPERT					
VERIFICATOR				REFERAT/EXPERTIZA NR./DATA	Nr./Data:
SPECIFICATIE	NUME	SEMNATURA	CERINTA	**Beneficiar:** U.A.T. Municipiul Vaslui	
	S.C PAUL CONSULTING SSM.-SU. S.R.L. *Nr. inregistrare la Registrul Comertului: J22/2569/06.12.2016* *Cod fiscal: 36807495* *Telefon: Col.(r) CIUBOTARIU-ANA PAUL - 0752 005 340* *E-mail: ciubotariu.paul1967@gmail.com*			**Amplasament:** Judetul Vaslui, Municipiul Vaslui Strada Castanilor, nr. 3, CF. 82735	Proiect Nr.: 04/2025
Sef proiect	Arh. Mihalache Butnaru Marian Viorel		Scara: 1:100	**Titlu proiect:** Documentatie de avizare a lucrarilor de interventii "Imbunatatirea eficientei energetice a Liceului Stefan Procopiu"	Faza: D.A.L.I.
Proiectat	Arh. Mihalache Butnaru Marian Viorel		Data: 2025		
Desenat	Arh. Stag. Andreea Radu			**Titlu plansa:** Fatada laterala stanga existenta	Plansa: A.11

C6 - anexa
P
Grad III de rezistenta la foc
Risc mic de incendiu

(C5) - beci
S
Grad II de rezistenta la foc
Risc mic de incendiu

Magazie

C4 - cantina
P
Grad II de rezistenta la foc
Risc mic de incendiu

C9 - centrala termica
P
Grad II de rezistenta la foc
Risc mic de incendiu

C11 - grup sanitar
P
Grad II de rezistenta la foc
Risc mic de incendiu

C12 - sala de sport
P+1E
Grad II de rezistenta la foc
Risc mic de incendiu

(C10) - teren de sport

C3 - camin baieti
P+3
Grad II de rezistenta la foc
Risc mic de incendiu

C16 - camin fete II
S+P+3E
Grad II de rezistenta la foc
Risc mic de incendiu

C15 - camin fete I
P+3E
Grad II de rezistenta la foc
Risc mic de incendiu

Europubele imprejmuite

C2 - cabina portar
P
Grad II de rezistenta la foc
Risc mic de incendiu

C17 - baraca metalica
P
Grad II de rezistenta la foc
Risc mare de incendiu

C13 - service auto (invatamant)
P
Grad II de rezistenta la foc
Risc mic de incendiu

Europubele imprejmuite

C14 - atelier 2
P+1E
Grad II de rezistenta la foc
Risc mic de incendiu

10 m
48,80
29,25
12,75
24,35
9,10
12,00
85,19 m
23,25
42,82
1,00
6,35
7,85
12,85
4,45
8,00
11,85

STR. CASTANILOR NR. 3

C1 - cladire de invatamant
$S_{partial}$ + P + 2E
cladire analizata
Grad II de rezistenta la foc
Risc mic de incendiu

Garaj + spalatorie
P
Grad II de rezistenta la foc
Risc mic de incendiu

Centru supraveghere video
P
Grad II de rezistenta la foc
Risc mic de incendiu

Sediu de politie
Stehnic + P + 2E
Grad II de rezistenta la foc
Risc mic de incendiu

C2

C3

C4

Situatie propusa cf. proiect in desfasurare
"Obtinerea autorizatiei de construire pentru reabilitare corp C1 fost sediu OJCA pentru sediul politiei locale, desfiintare corp C2, construire imobil pentru monitorizare video si garaje" (C.U. nr. 4 din 10.01.2025)

Elaborator proiect: S.C. PAUL CONSULTING SSM - SU S.R.L.

INDICATORI FIZICI PROPUSI

C1 – corp de invatamant
Dimensiuni maxime la teren: 85.19 x 42.82 m
Regim de înălțime: $S_{partial}$ + P+2E
$A_{C\ CLĂDIRE\ STUDIATĂ}$ = 1574.55 mp
$A_{D\ CLĂDIRE\ STUDIATĂ}$ = 5047,mp ($A_{C\ SUBSOL}$ = 351.00 mp, $A_{C\ E1}$ = 1560,72 mp, $A_{C\ E2}$ = 1560,72 mp)
$A_{U\ TOTALĂ}$ = 3842.75 mp
$H_{CORNIȘĂ}$ = +10.25 m
$H_{COAMĂ}$ = +14.60 m
H_{UTIL} = 3.25/ 3.15 m

*Nu se aduc modificari la subsol. Se mentin ariile existente.

C2 – cabina portar
$A_{C\ C2}$ = 27.00 mp
$A_{D\ C2}$ = 27.00 mp

C3 – camin baieti
$A_{C\ C3}$ = 717.00 mp
$A_{D\ C3}$ = 2851.91mp

C4 – cantina
$A_{C\ C4}$ = 939.00 mp
$A_{D\ C4}$ = 939.00 mp

C6 – anexa
$A_{C\ C6}$ = 22.00 mp
$A_{D\ C6}$ = 22.00 mp

C9 – centrala termica
$A_{C\ C9}$ = 525.00 mp
$A_{D\ C9}$ = 525.00 mp

C11 – grup sanitar
$A_{C\ C11}$ = 39.00 mp
$A_{D\ C11}$ = 39.00 mp

C12 – sala de sport
$A_{C\ C12}$ = 621.00 mp
$A_{D\ C12}$ = 792.15 mp

C13 – service auto
$A_{C\ C13}$ = 1220.00 mp
$A_{D\ C13}$ = 1220.00 mp

C14 – atelier 2
$A_{C\ C14}$ = 661.00 mp
$A_{D\ C14}$ = 1321.88 mp

C15 – camin fete
$A_{C\ C15}$ = 612.00 mp
$A_{D\ C15}$ = 2448.00 mp

C16 – camin fete II
$A_{C\ C16}$ = 612.00 mp
$A_{D\ C16}$ = 3018.24 mp

C17 – baraca metalica
$A_{C\ C17}$ = 304.00 mp
$A_{D\ C17}$ = 304.00 mp

S teren = 43 700 mp (din acte), 42 291.65 mp (masurat)
$AC_{TOTAL\ PROPUS}$ = 7873.55 mp
$AD_{TOTAL\ PROPUS}$ = 18 555.18 mp

P.O.T. $_{PROPUS}$ = 18.61 %
C.U.T. $_{PROPUS}$ = 0.43

Distante minime de la C1 fata de vecinatati si limita de proprietate:

N - 29.25 m fata de C3, 12.75 m fata de C2
E - 4.45 m fata de limita de proprietate si trotuar, 8.00 m fata de drum, respectiv 11.85 m fata de axul drumului
S - 1.00 m fata de limita de proprietate, 6.35 m fata de cladire invecinata
V - 12.00 m fata de C13

LEGENDA PLAN DE SITUATIE

- limita de proprietate
- cladiri invecinate
- cladire analizata
- spatiu verde
- alee betonata
- acces cadre didactice
- acces elevi
- acces subsol
- acces spatiu tehnic
- evacuare

SPIRATOS I. SPIRU ROMÂNIA M.L.P.A.T. NR. 5561 INGINER VERIFICATOR PROIECTE

BALTAG P. GEORGIANA ROMÂNIA M.D.L.P.A. NR. 11092 B1,1; D1,1; E1,1 ARHITECT VERIFICATOR PROIECTE

GONCIAR-BESLEAGĂ O.A. ANDRA-ȘTEFANA ROMÂNIA MDLPA NR. 12227 B1,1; D1,1; E1,1 ARHITECT - VERIFICATOR DE PROIECTE

BORDEANU V. VICTOR-ANDREI ROMÂNIA MDLPA Nr. 09971 Nr. 10706 Cc;C1 INGINER VERIFICATOR DE PROIECTE


OLARU R. ROMÂNIA M.L.P.A.T. NR. 684 A1,A3 INGINER EXPERT TEHNIC

ȚUȚUNESCU I. GABRIELA ROMÂNIA M.D.L.P.A. NR. 06480 B1;Cc;D1 ARHITECT VERIFICATOR PROIECTE

ORDINUL ARHITECȚILOR DIN ROMÂNIA 12336 Marian-Viorel MIHALACHE BUTNARU Arhitect cu drept de semnătură

PAUL CONSULTING SSM-SU S.R.L. CUI 36807495 J22/2569/2016 REDACȚIA

Categorie de importanta: C		Clasa de importanta: II		GRF II	Risc mic de incendiu
EXPERT					
VERIFICATOR				REFERAT/EXPERTIZA NR./DATA	Nr./Data:
SPECIFICATIE	NUME	SEMNATURA	CERINTA	**Beneficiar:** U.A.T. Municipiul Vaslui	
	S.C PAUL CONSULTING SSM.-SU. S.R.L. *Nr. Înregistrare la Registrul Comerțului: J22/2569/06.12.2016* *Cod fiscal: 36807495* *Telefon: Col.(r) CIUBOTARIU-ANA PAUL - 0752 005 340* *E-mail: ciubotariu.paul1967@gmail.com*			**Amplasament:** Judetul Vaslui, Municipiul Vaslui Strada Castanilor, nr. 3, CF. 82735	Proiect Nr.: 04/2025
Sef proiect	Arh. Mihalache Butnaru Marian Viorel		Scara: 1:500	**Titlu proiect:** Documentatie de avizare a lucrarilor de interventii "Imbunatatirea eficientei energetice a Liceului Stefan Procopiu"	Faza: D.A.L.I.
Proiectat	Arh. Mihalache Butnaru Marian Viorel		Data: 2025		
Desenat	Arh. Stag. Andreea Radu			**Titlu plansa:** Plan de situatie propus	Plansa: A.12

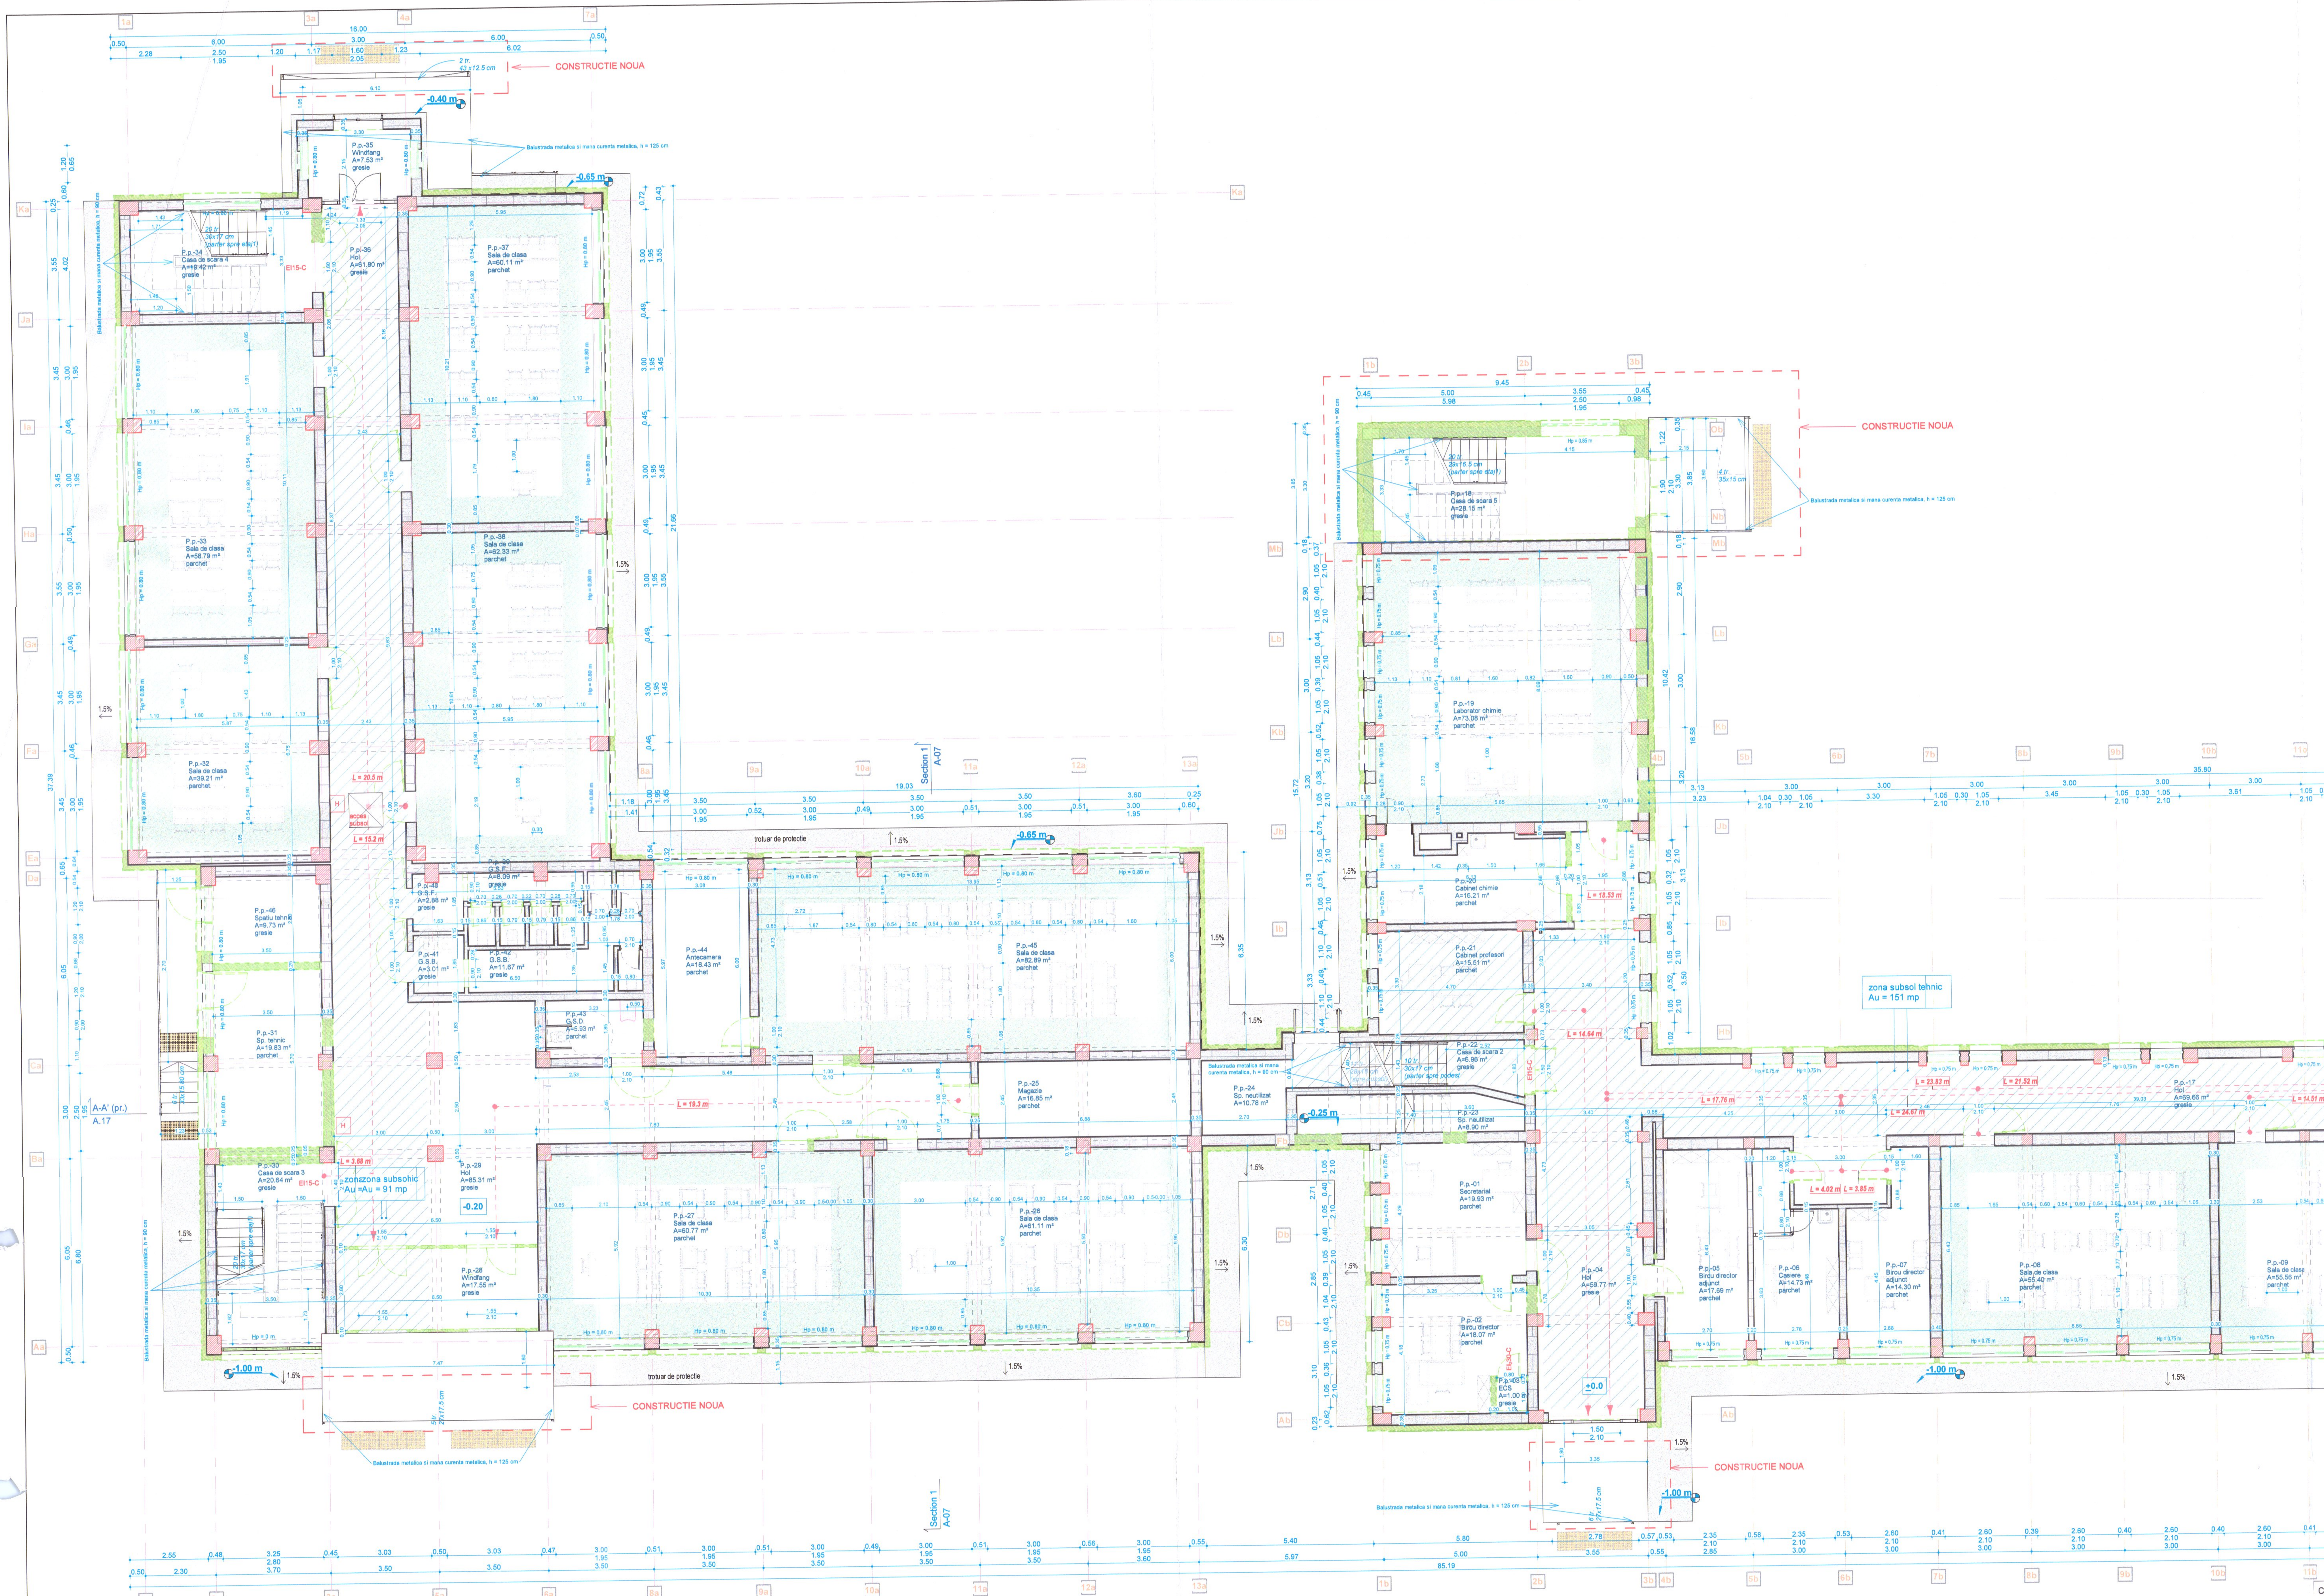


	LEGENDA ELEMENTE CONSTRUCTIVE - FAZA EXISTENTA
	PERETI EXTERIORI
	Finisaj exterior - tencuiala decorativa - 2.5 cm Termoizlatie din vata minerala, grosime 15 cm, C0(CA1)/A1 Perete din caramida GVP, grosime 30 cm, C0(CA1)/A1, EI180 Finisaj interior - 2.5 cm
	PERETI INTERIORI
	Finisaj interior (tencuiala decorativa de interior/ gresie) - 2.5 cm Perete din caramida, grosime 10 cm, C0(CA1)/A1, EI120 Finisaj interior (tencuiala decorativa de interior/ gresie) - 2.5 cm
	Finisaj interior (tencuiala decorativa de interior/ gresie) - 2.5 cm Perete din caramida, grosime 15 cm, C0(CA1)/A1, EI120 Finisaj interior (tencuiala decorativa de interior/ gresie) - 2.5 cm
	Finisaj interior (tencuiala decorativa de interior/ gresie) - 2.5 cm Perete din caramida, grosime 20 cm, C0(CA1)/A1, EI150 Finisaj interior (tencuiala decorativa de interior/ gresie) - 2.5 cm
	Finisaj interior (tencuiala decorativa de interior/ gresie) - 2.5 cm Perete din caramida, grosime 25 cm, C0(CA1)/A1, EI180 Finisaj interior (tencuiala decorativa de interior/ gresie) - 2.5 cm
	Finisaj interior (tencuiala decorativa de interior/ gresie) - 2.5 cm Perete din caramida, grosime 30 cm, C0(CA1)/A1, EI180 Finisaj interior (tencuiala decorativa de interior/ gresie) - 2.5 cm
	Finisaj interior (tencuiala decorativa de interior/ gresie) - 2.5 cm Perete din caramida, grosime 35 cm, C0(CA1)/A1, EI180 Finisaj interior (tencuiala decorativa de interior/ gresie) - 2.5 cm
	Compartimentare functionala din sticla, EI15
	Sistem EI15 Structura metalica, grosime 5 cm Placare din gips - carton, grosime 12.5 mm Finisaj interior - 0.5 cm
	ELEMENTE DE STRUCTURA
	Stalp din beton armat, 25 x 45 cm, C0(CA1)/A1, RF 120
	Stalp din beton armat, 35 x 35 cm, C0(CA1)/A1, RF 120
	Stalp din beton armat, 35 x 45 cm, C0(CA1)/A1, RF 120
	Stalp din beton armat, 35 x 60 cm, C0(CA1)/A1, RF 120
	Stalp din beton armat, 40 x 40 cm, C0(CA1)/A1, RF 120
	Stalp din beton armat, 45 x 45 cm, C0(CA1)/A1, RF 120
	Stalp din beton armat, 40 x 50 cm, C0(CA1)/A1, RF 120
	Stalp din beton armat, 45 x 50 cm, C0(CA1)/A1, RF 120
	Stalp din beton armat, 45 x 60 cm, C0(CA1)/A1, RF 120
	Stalp din beton armat, 50 x 50 cm, C0(CA1)/A1, RF 120
	Stalp din beton armat, 50 x 60 cm, C0(CA1)/A1, RF 120
	COD DE CULORI
	elemente propuse

Nota 1 (cf. Art. 4.2.2 (11)): Toate usile cailor de evacuare se deschid în sensul evacuarii și sunt prevazute cu sisteme pentru închidere lenta.
Nota 2 (cf. Art. 4.2.2 (12)): Usile accesului principal în cladire se prevad cu deschidere automata. Pentru evacuarea în siguranța, usile automate sunt dotate cu sisteme de deschidere manuala sau sunt prevazute usi cu deschidere manuala langa usile automate.
Nota 3 (cf. Art. 4.2.2 (13)): Ușile de pe căile de circulație și cele care duc către spațiile didactice se realizează fără praguri.
Nota 4 (cf. Art. 4.2.2 (15)): Lățimea liberă minimă a ușilor de acces în săli de clasă și laboratoare este de 900 mm.
Nota 5 (cf. Art. 4.2.2 (30)): În cazul ferestrelor avand cota parapetului mai mica de 1.10 m se prevad balustrade pentru prevenirea caderii accidentale de la inaltime. Balustradele se vor realiza din sticla securizata, pe inaltimea de la h parapet pana la 1.10 m si se vor monta la interior.
Nota 6: Pereții interiori care mărginesc direct căile de circulație sunt finisați cu materiale care asigură rezistența la impactul cu încălțămintea, rechizitele sau ghiozdanul elevilor, pe o înălțime de 1,50 m (tapet B-s1,d0)

A_C CLĂDIRE STUDIATĂ - PROPUS = 1574,55 mp
A_D CLĂDIRE STUDIATĂ - PROPUS = 5047 mp (A_C SUBSOL = 351,00 mp, $A_{C\ E1}$ = 1560,72 mp, $A_{C\ E2}$ = 1560,72 mp)
A_U TOTALĂ - PROPUS = 3842,75 mp

Categorie de importanta: C	Clasa de importanta: II	GRF II		Risc mic de incendiu	
EXPERT				REFERAT/EXPERTIZA	NR./DATA
VERIFICATOR					Nr./Data:
SPECIFICATIE	NUME	SEMNATURA	CERINTA	Beneficiar: U.A.T. Municipiul Vaslui	Project Nr.: 04/2025
S.C PAUL CONSULTING SSM-SU S.R.L. Nr. Înregistrare la Registrul Comerțului: J22/2569/06.12.2016 Cod fiscal: 36807495 Telefon: Col.(r) CIUBOTARIU-ANA PAUL - 0752 005 340 E-mail: ciubotariu.paul1967@gmail.com				Amplasament: Judetul Vaslui, Municipiul Vaslui Strada Castanilor, nr. 3, CF. 82735	
Sef proiect	Arh. Mihalache Butnaru Marian Viorel	Scara: 1:100		Titlu proiect: Documentatie de avizare a lucrarilor de interventii "Imbunatatirea eficientei energetice a Liceului Stefan Procopiu"	Faza: D.A.L.I.
Proiectat	Arh. Mihalache Butnaru Marian Viorel	Data: 2025		Titlu plansa: Plan parter propus - cota 0.00 si -0.20	Plansa: A.13
Desenat	Arh. Stag. Andreea Radu				

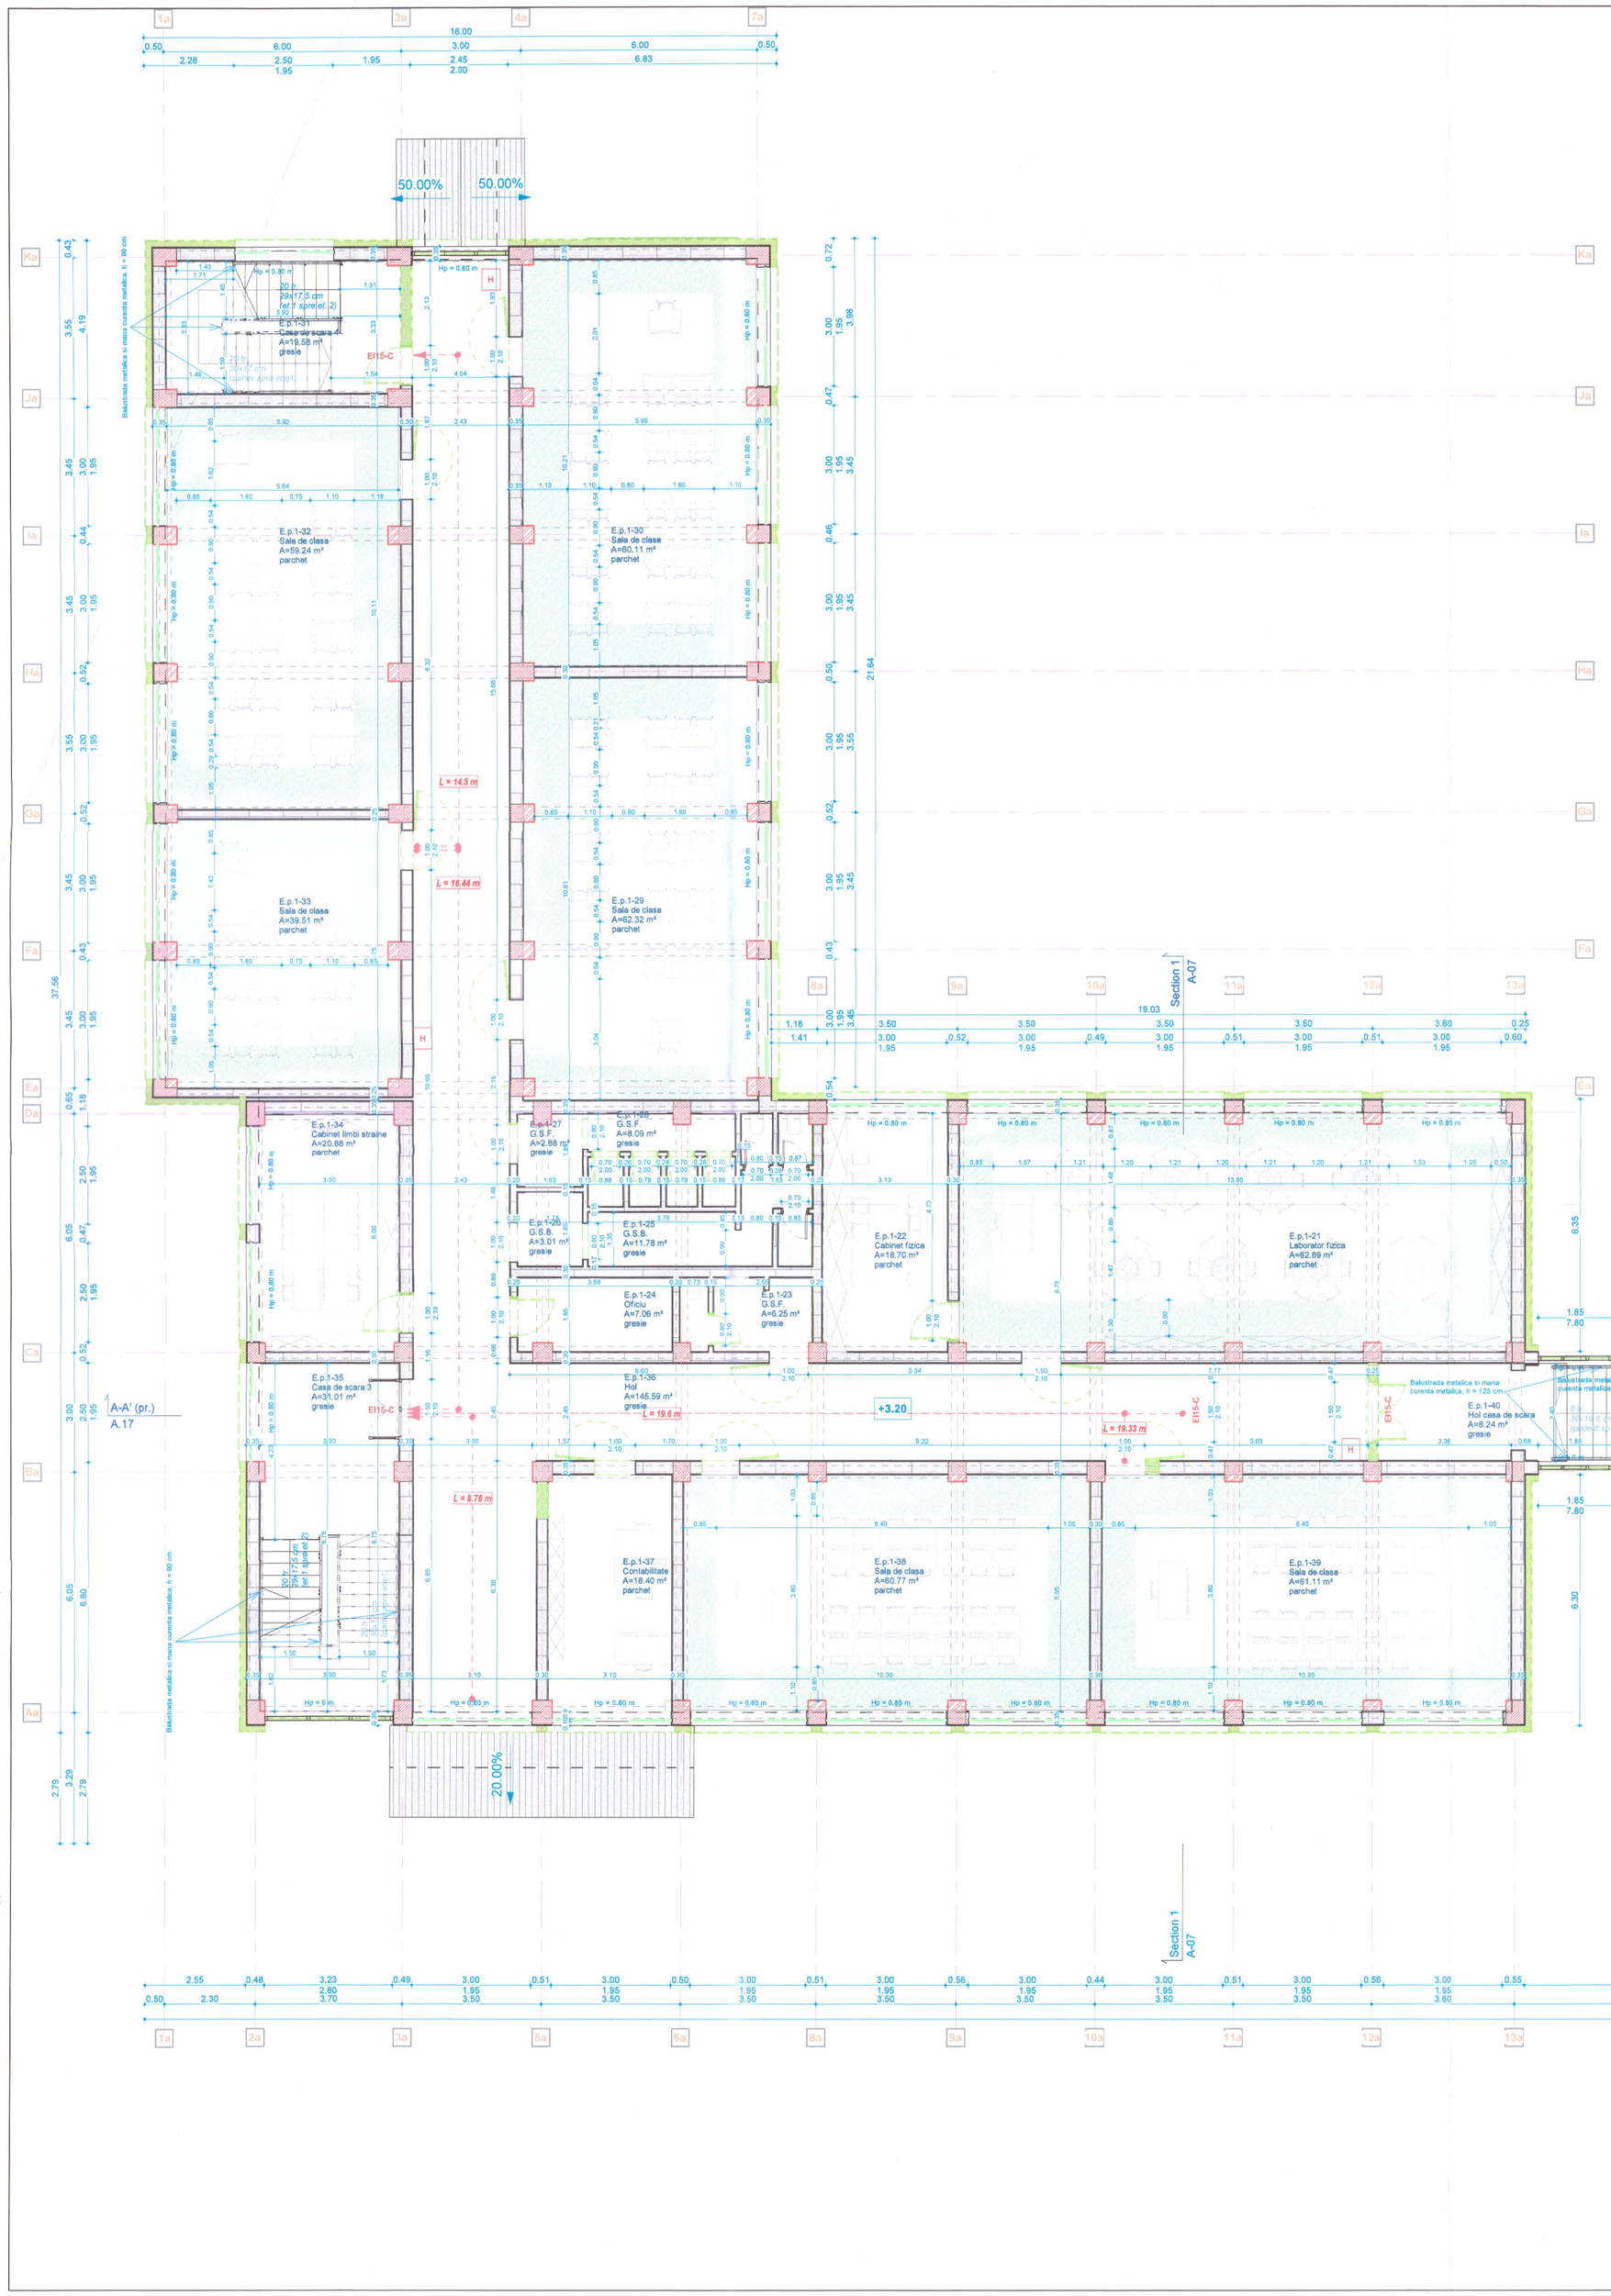

LEGENDA ELEMENTE CONSTRUCTIVE - FAZA EXISTENTA

PERETI EXTERIORI

Finisaj exterior - tencuiala decorativa - 2.5 cm
Termoizolatie din vata minerala, grosime 15 cm, C0(CA1)/A1
Perete din caramida GVP, grosime 30 cm, C0(CA1)/A1, EI180
Finisaj interior - 2.5 cm

PERETI INTERIORI

Finisaj interior (tencuiala decorativa de interior/ gresie) - 2.5 cm
Perete din caramida, grosime 10 cm, C0(CA1)/A1, EI120
Finisaj interior (tencuiala decorativa de interior/ gresie) - 2.5 cm

Finisaj interior (tencuiala decorativa de interior/ gresie) - 2.5 cm
Perete din caramida, grosime 15 cm, C0(CA1)/A1, EI120
Finisaj interior (tencuiala decorativa de interior/ gresie) - 2.5 cm

Finisaj interior (tencuiala decorativa de interior/ gresie) - 2.5 cm
Perete din caramida, grosime 20 cm, C0(CA1)/A1, EI150
Finisaj interior (tencuiala decorativa de interior/ gresie) - 2.5 cm

Finisaj interior (tencuiala decorativa de interior/ gresie) - 2.5 cm
Perete din caramida, grosime 25 cm, C0(CA1)/A1, EI180
Finisaj interior (tencuiala decorativa de interior/ gresie) - 2.5 cm

Finisaj interior (tencuiala decorativa de interior/ gresie) - 2.5 cm
Perete din caramida, grosime 30 cm, C0(CA1)/A1, EI180
Finisaj interior (tencuiala decorativa de interior/ gresie) - 2.5 cm

Finisaj interior (tencuiala decorativa de interior/ gresie) - 2.5 cm
Perete din caramida, grosime 35 cm, C0(CA1)/A1, EI180
Finisaj interior (tencuiala decorativa de interior/ gresie) - 2.5 cm

Sistem EI15, C1(CA2a), A2-s1,d0
Placare din gips - carton, grosime 12.5 mm
Structura metalica, grosime 10 cm
Placare din gips - carton, grosime 12.5 mm
Finisaj interior - 0.5 cm

ELEMENTE DE STRUCTURA

Stalp din beton armat, 25 x 45 cm, C0(CA1)/A1, RF 120
Stalp din beton armat, 35 x 35 cm, C0(CA1)/A1, RF 120
Stalp din beton armat, 35 x 45 cm, C0(CA1)/A1, RF 120
Stalp din beton armat, 35 x 60 cm, C0(CA1)/A1, RF 120
Stalp din beton armat, 40 x 40 cm, C0(CA1)/A1, RF 120
Stalp din beton armat, 45 x 45 cm, C0(CA1)/A1, RF 120
Stalp din beton armat, 40 x 50 cm, C0(CA1)/A1, RF 120
Stalp din beton armat, 45 x 50 cm, C0(CA1)/A1, RF 120
Stalp din beton armat, 45 x 60 cm, C0(CA1)/A1, RF 120
Stalp din beton armat, 50 x 50 cm, C0(CA1)/A1, RF 120
Stalp din beton armat, 50 x 60 cm, C0(CA1)/A1, RF 120

COD DE CULORI

elemente propuse


Nota 1 (cf. Art. 4.2.2 (11)): Toate usile cailor de evacuare se deschid in sensul evacuarii si sunt prevazute cu sisteme pentru inchidere lenta.
Nota 2 (cf. Art. 4.2.2 (12)): Usile acceselor principale in cladire se prevad cu deschidere automata. Pentru evacuarea in siguranta, usile automate sunt dotate cu sisteme de deschidere manuala sau sunt prevazute usi cu deschidere manuala langa usile automate.
Nota 3 (cf. Art. 4.2.2 (13)): Usile de pe caile de circulatie si cele care duc catre spatiile didactice se realizeaza fără prag.
Nota 4 (cf. Art. 4.2.2 (15)): Latimea libera minima a usilor de acces in sali de clasă si laboratoare este de 900 mm.
Nota 5 (cf. Art. 4.2.2 (30)): In cazul ferestrelor avand cota parapetului mai mica de 1.10 m se prevad balustrade pentru prevenirea caderii accidentale de la inaltime. Balustradele se vor realiza din sticla securizata, pe inaltimea de la hiparpet pana la 1.10 m si se vor monta la interior.
Nota 6: Pereții interiori care mărginesc direct căile de circulație sunt finisați cu materiale care asigură rezistența la impactul cu încălțămintea, rezistențăa sau ghiozdanul elevilor, pe o înălțime de 1,50 m (tapet S-s1,d0)

$A_{O\ CLADIRE\ STUDIATA\ -\ PROPUS}$ = 1574.55 mp
$A_{O\ CLADIRE\ STUDIATA\ -\ PROPUS}$ = 5047 mp ($A_{C\ SUBSOL}$ = 351.00 mp; $A_{C\ E1}$ = 1560.72 mp; $A_{C\ E2}$ = 1560.72 mp)
$A_{C\ TOTALE\ -\ PROPUS}$ = 3842.75 mp

Categorie de importanta: C	Clasa de importanta: II	GRF II	Risc mic de incendiu
EXPERT			
VERIFICATOR		REFERAT/EXPERTIZA NR./DATA	Nr./Data:
SPECIFICATIE	NUME / SEMNATURA / CERINTA	Beneficiar: U.A.T. Municipiul Vaslui	

S.C PAUL CONSULTING SSM-SU, S.R.L.
Nr. înregistrare la Registrul Comerțului: J22/2569/06.12.2016
Cod fiscal: 36807499
Telefon: Cel.tr CIUBOTARIU-ANA PAUL - 0752 005 340
E-mail: ciubotariu.paul1987@gmail.com

Sef proiect	Arh. Mihalache Butnaru Marian Viorel	Scara: 1:100	Amplasament: Judetul Vaslui, Municipiul Vaslui Strada Castanilor, nr. 3, CF. 82735 — Proiect Nr.: 04/2025
Proiectat	Arh. Mihalache Butnaru Marian Viorel	Data: 2025	Titlu proiect: Documentatie de avizare a lucrarilor de interventii "Imbunatatirea eficientei energetice a Liceului Stefan Procopiu" — Faza: D.A.L.I.
Desenat	Arh. Stag. Andreea Radu		Titlu plansa: Plan etaj 1 propus - cota +3.40 si +3.20 — Plansa: A.14

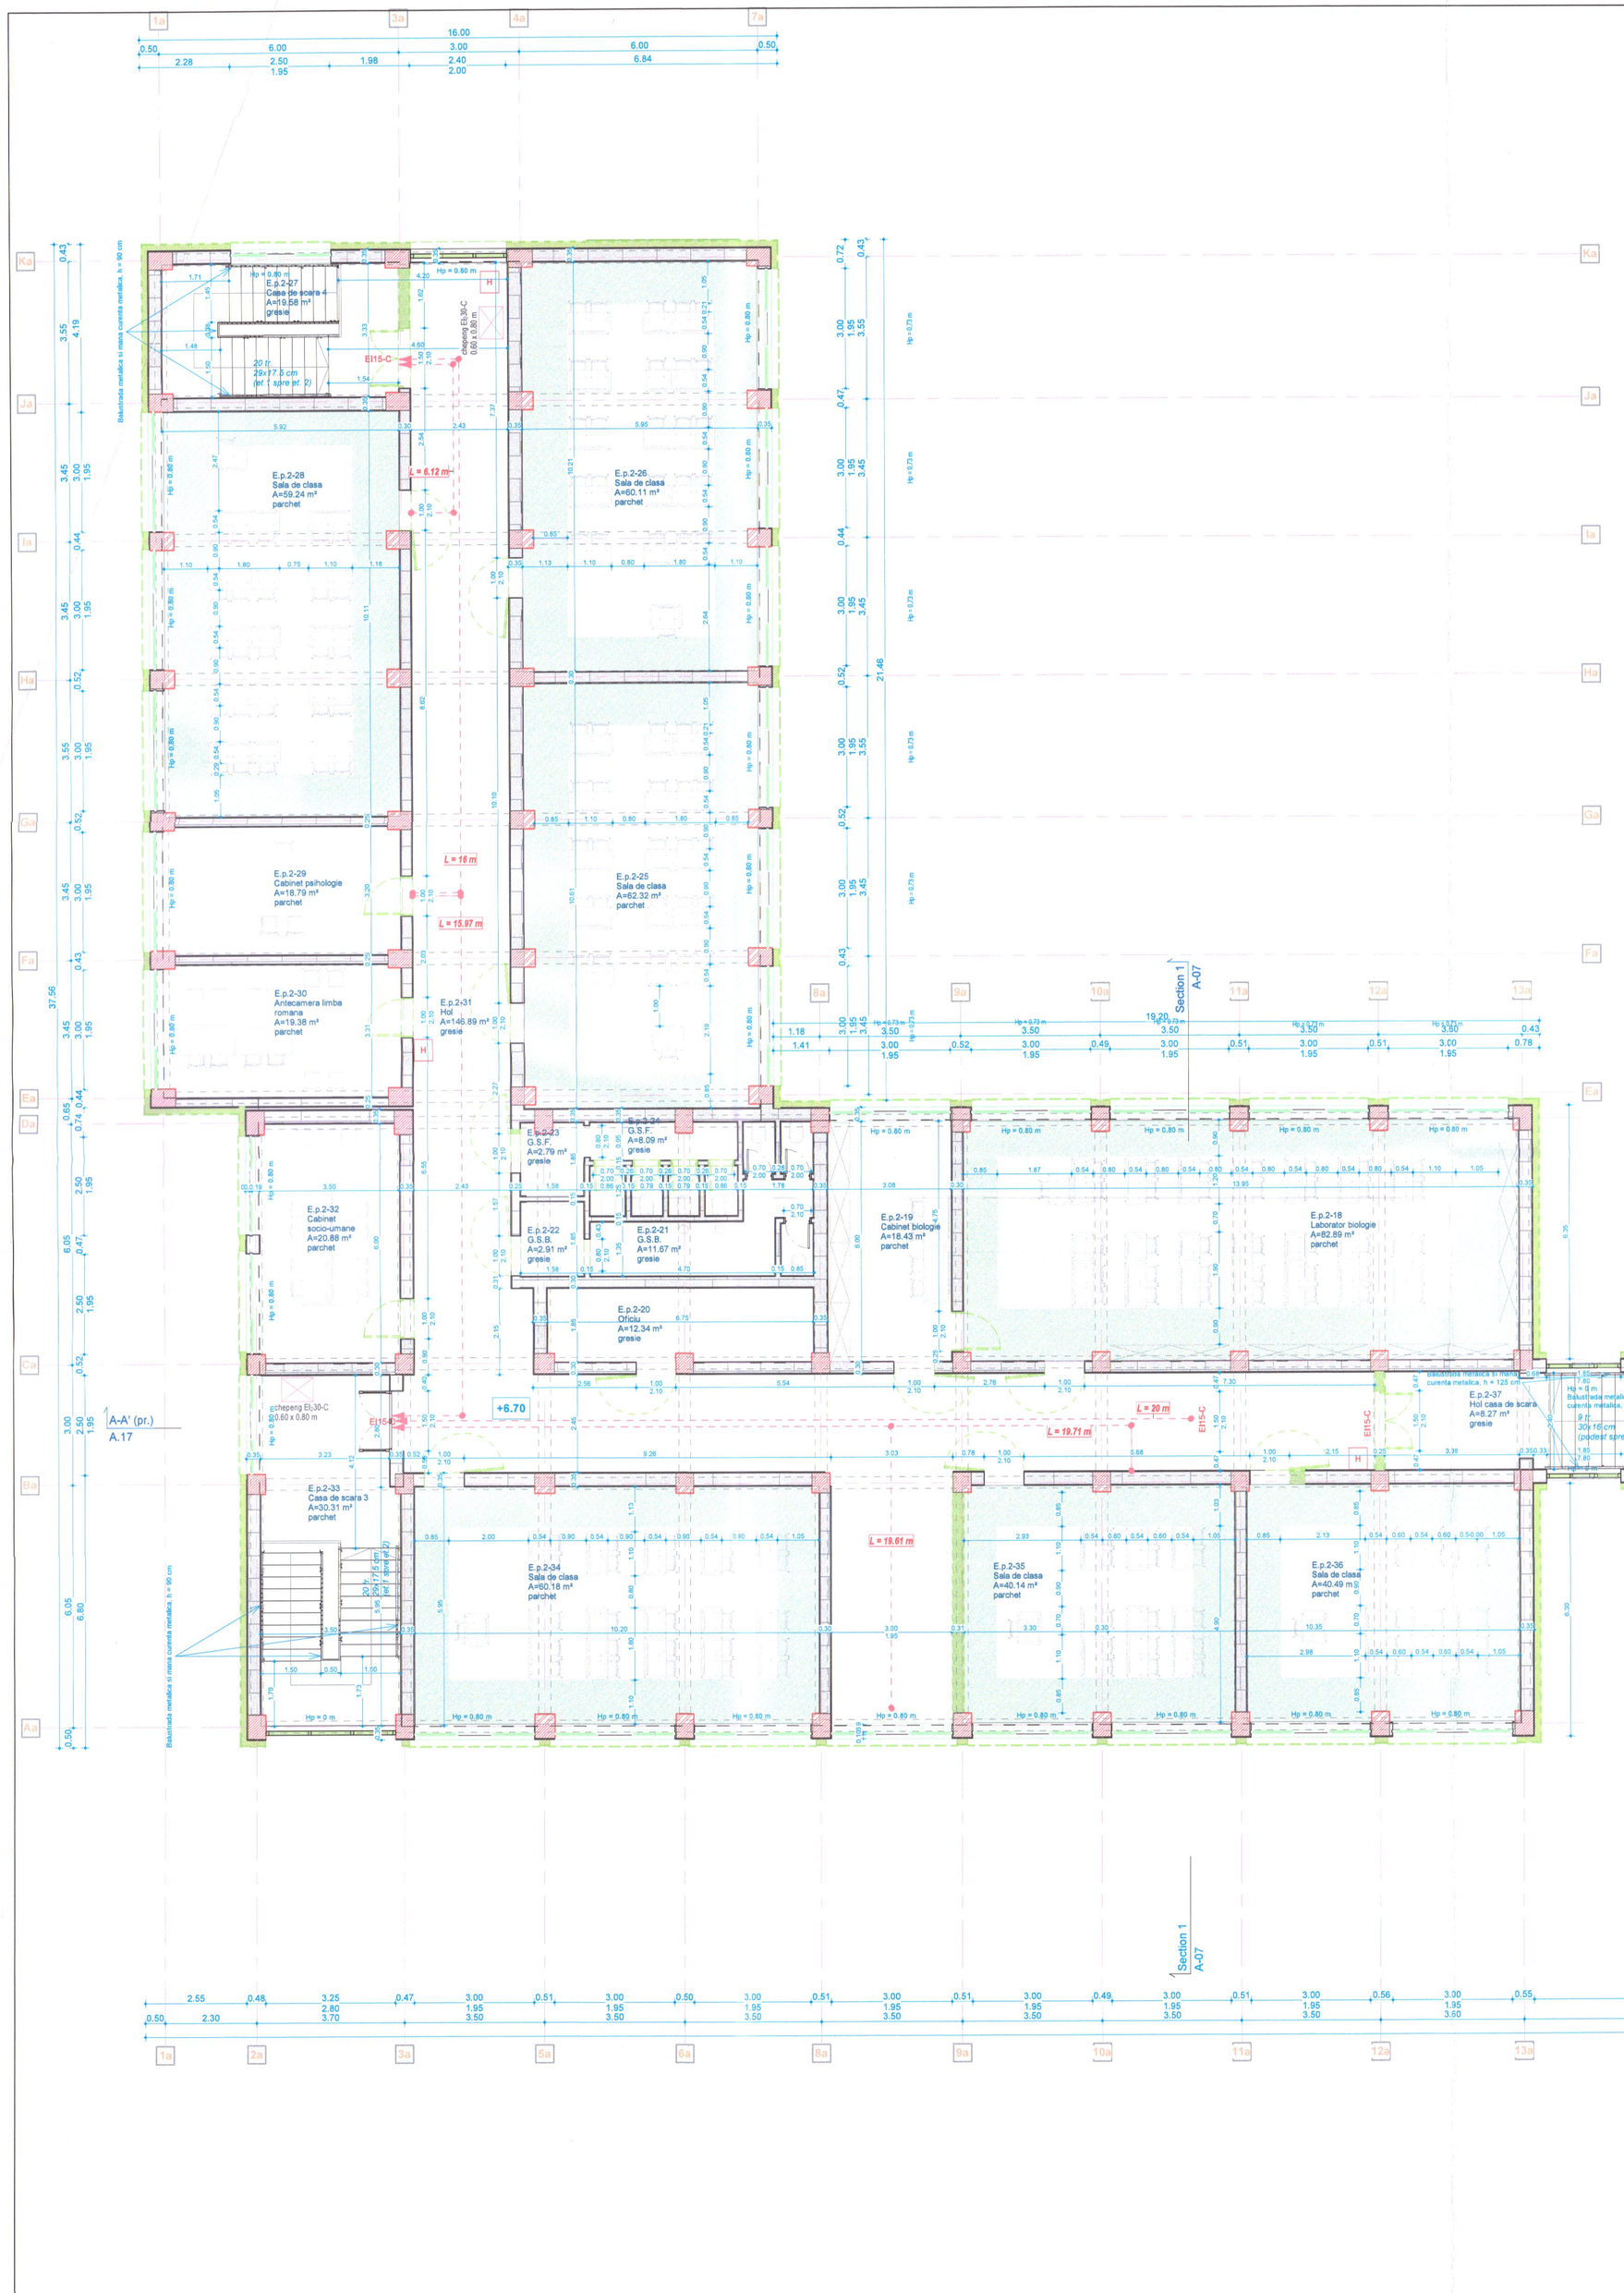
E.p.2-27 Casa de scara 4 A=13.56 m² gresie
E.p.2-28 Sala de clasa A=59.24 m² parchet
E.p.2-26 Sala de clasa A=60.11 m² parchet
E.p.2-29 Cabinet psihologie A=18.79 m² parchet
E.p.2-25 Sala de clasa A=62.32 m² parchet
E.p.2-30 Arhivarera limba romana A=19.38 m² parchet
E.p.2-31 Hol A=146.89 m² gresie
E.p.2-23 G.S.F. A=2.76 m² gresie
E.p.2-22 G.S.B. A=2.91 m² gresie
E.p.2-21 G.S.B. A=11.67 m² gresie
E.p.2-20 Oficiu A=12.34 m² gresie
E.p.2-32 Cabinet socio-umane A=20.88 m² parchet
E.p.2-19 Cabinet biologie A=18.43 m² parchet
E.p.2-18 Laborator biologie A=62.89 m² parchet
E.p.2-33 Casa de scara 3 A=20.31 m² parchet
E.p.2-34 Sala de clasa A=60.18 m² parchet
E.p.2-35 Sala de clasa A=40.14 m² parchet
E.p.2-36 Sala de clasa A=40.49 m² parchet
E.p.2-37 Hol casa de scara A=8.27 m² gresie
E.p.2-13 Casa de scara 5 A=34.16 m² gresie
E.p.2-14 Laborator matematica A=52.42 m² parchet
E.p.2-15 Cabinet matematica A=18.20 m² parchet
E.p.2-16 Cabinet consilier educativ A=15.39 m² parchet
E.p.2-17 Casa de scara 2 A=31.18 m² gresie
E.p.2-02 Hol A=125.72 m² gresie
E.p.2-01 Sala de clasa A=40.36 m² parchet
E.p.2-03 Cabinet comisia de evaluare si asigurare a calitatii A=16.78 m² parchet
E.p.2-10 Casa de scara 1 A=27.54 m² gresie
E.p.2-11 Hol A=44.94 m²
E.p.2-04 Sala de clasa A=60.00 m² parchet
E.p.2-05 Sala de clasa A=55.80 m² parchet
E.p.2-06 Sala de clasa A=55.59 m² parchet
E.p.2-07 G.S.F. A=6.39 m² gresie
E.p.2-08 G.S.B. A=6.73 m² gresie
E.p.2-09 G.S.B. A=4.75 m² gresie
E.p.2-12 G.S.F. A=3.12 m² gresie
A-A' (pr.) A.17
Section 1 A-07
+6.70
+6.90
E115-C
E115-C
E115-C

Categoria de importanta: C	Clasa de importanta: II	GRF II	Risc mic de incendiu		
EXPERT					
VERIFICATOR					
		REFERAT/EXPERTIZA	NR./DATA		
SPECIFICATIE	NUME	SEMNATURA	CERINTA	Beneficiar: U.A.T. Municipiul Vaslui	
				Amplasament: Județul Vaslui, Municipiul Vaslui Strada Castanilor, nr. 3, CP: 827351	Proiect Nr.: 04/2025
				Titlu proiect: Documentatie de avizare a lucrarilor de interventii Imbunatatirea eficientei energetice a Caminului Stefan cel Tanar cel Mare	Faza: D.A.L.I.
				Titlu planse: Plan investitoare propus	Planșa: A.16

Desenat:	Ah. Stag. Andreea Radu	Data: 2025	
Proiectat:	Mahlan Viorel	Scara: 1:100	
Ref proiect:	Ah. Mihalache Bujnaru		
	Ah. Mihalache Bujnaru		

S.C. PAUL CONSULTING SSM-SU S.R.L.
Nr. Registrului de Evidență Comerțului: J22/2569/06.12.2016
Cod Fiscal: 38807493
Telefon: Cel (0) 0728074401-Ah. PAUL - 0752 005 340
E-mail: cabinetul.paul1964@gmail.com

Locatie: Municipiul Vaslui, Strada Castanilor, nr. 3, CP: 827351

Lucrare cu investitoare din tabla ondulata

Buiban din tabla

Optiune pentru zapada

Section 1
A-07

A-A' (pt.)
A.17

Section 1
A-07

A-A' (pt.)
A.17

OLARU-P. DAN-VASILE
ROMÂNIA
NR. 684
ATLAS
EXPERT TEHNIC

BALTAG P. GEORGIAN-VANESSA
ROMÂNIA
NR. 11962
ARHITECT


SFRATOS I. SFIRU
ROMÂNIA
M.L.P.A.T.
NR. 1561
A1
VERIFICATOR PROIECTE

BORDEIANU V. VICTOR-RAUL
ROMÂNIA
NR. 05971
INGINER
VERIFICATOR DE PROIECTE
C.C.I.R.


DARIUTA-MOLESCU A. GABRIELA
NR. 10706
VERIFICATOR PROIECTE

MIHAI-NICOLAE BUTNARU
ORDINUL ARHITECȚILOR DIN ROMÂNIA
12236
Mahan-Viorel


ROMÂNIA
NR. 12227
ARHITECT

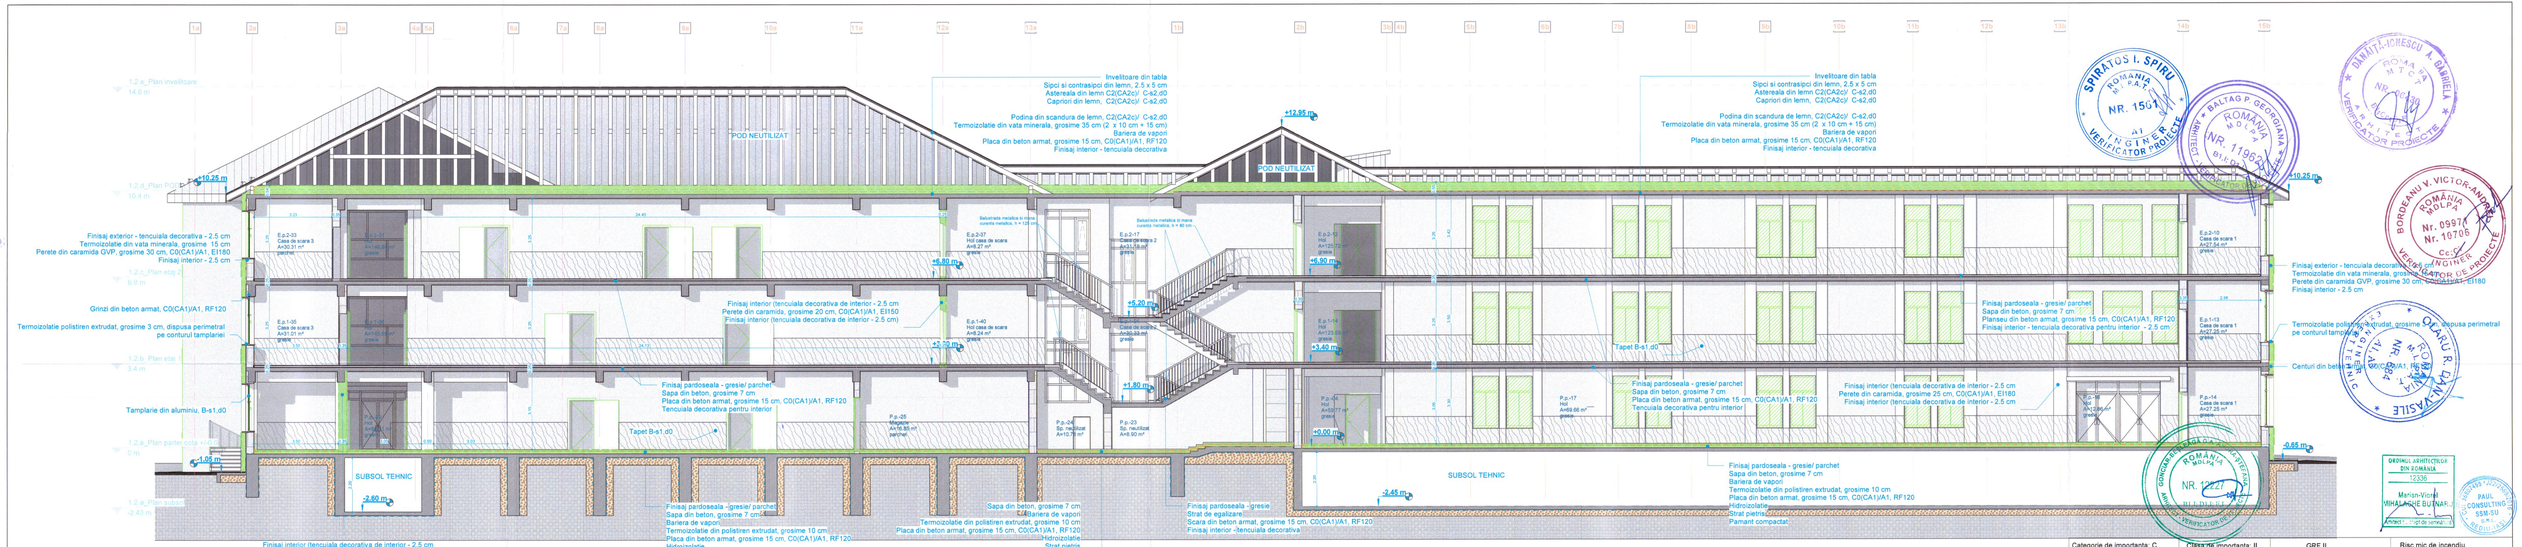


Categorie de importanta: C		Clasa de importanta: II		GRF II		Risc mic de incendiu
EXPERT						
VERIFICATOR				REFERAT/EXPERTIZA	NR./DATA	Nr./Data:
SPECIFICATIE	NUME	SEMNATURA	CERINTA	Beneficiar: U.A.T. Municipiul Vaslui		
	S.C PAUL CONSULTING SSM.-SU. S.R.L. Nr. Inregistrare la Registrul Comertului: J22/2569/06.12.2016 Cod fiscal: 36957445 Telefon: Col.(r) CIUBOTARU-ANA PAUL - 0752 005 040 E-mail: ciubotaruanapaul1967@gmail.com			Amplasament: Judetul Vaslui, Municipiul Vaslui Strada Castanilor, nr. 3, CF. 82735		Proiect Nr.: 04/2025
Sef proiect	Arh. Mihalache Butnaru Marian Viorel		Scara: 1:100	Titlu proiect: Documentatie de avizare a lucrarilor de interventii "Imbunatatirea eficientei energetice a Liceului Stefan Procopiu"		Faza: D.A.L.I.
Proiectat	Arh. Mihalache Butnaru Marian Viorel		Data: 2025	Titlu plansa: Sectiune A-A' propusa		Plansa: A.17
Desenat	Arh. Stag. Andreea Radu					

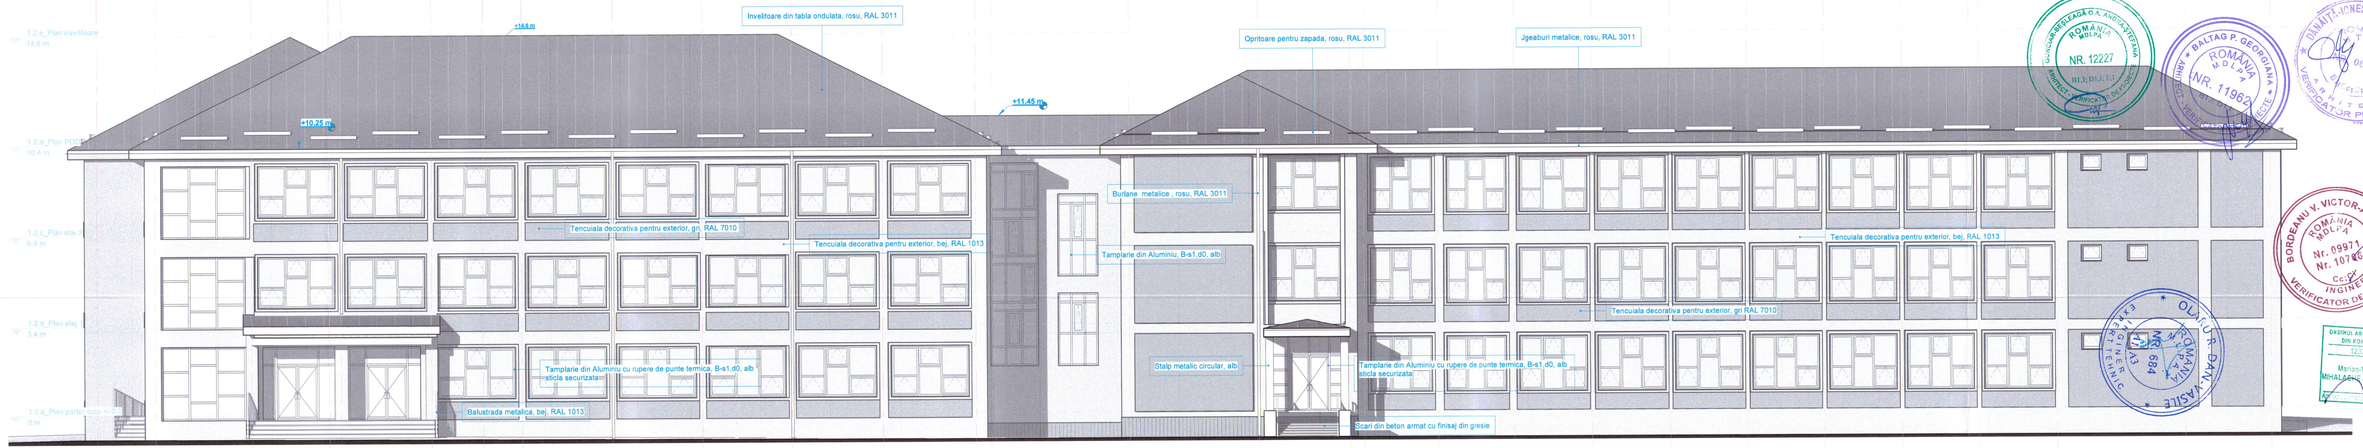

Categorie de importanta: C	Clasa de importanta: II		GRF II	Risc mic de incendiu	
EXPERT					
VERIFICATOR			**REFERAT/EXPERTIZA**	**NR./DATA**	**Nr./Data:**
SPECIFICATIE	**NUME**	**SEMNATURA**	**CERINTA**		
	S.C PAUL CONSULTING SSM-SU, S.R.L. *Nr. Inregistrare la Registrul Comerțului: J22/2569/06.12.2016* *Cod fiscal: 36567465* *Telefon: Col.(r) CIUBOTARIU-ANA PAUL - 0752 005 340* *E-mail: ciubotariu.paul1967@gmail.com*			**Beneficiar:** U.A.T. Municipiul Vaslui	
				Amplasament: Judetul Vaslui, Municipiul Vaslui Strada Castanilor, nr. 3, CP. 82735	Proiect Nr.: 04/2025
				Titlu proiect: Documentatie de avizare a lucrarilor de interventii "Imbunatatirea eficientei energetice a Liceului Stefan Procopiu"	Faza: D.A.L.I.
Sef proiect	Arh. Mihalache Butnaru Marian Viorel		Scara: 1:100		
Proiectat	Arh. Mihalache Butnaru Marian Viorel		Data: 2025	**Titlu plansa:** Fatada principala propusa	Plansa: A.16
Desenat	Arh. Stag. Andreea Radu				

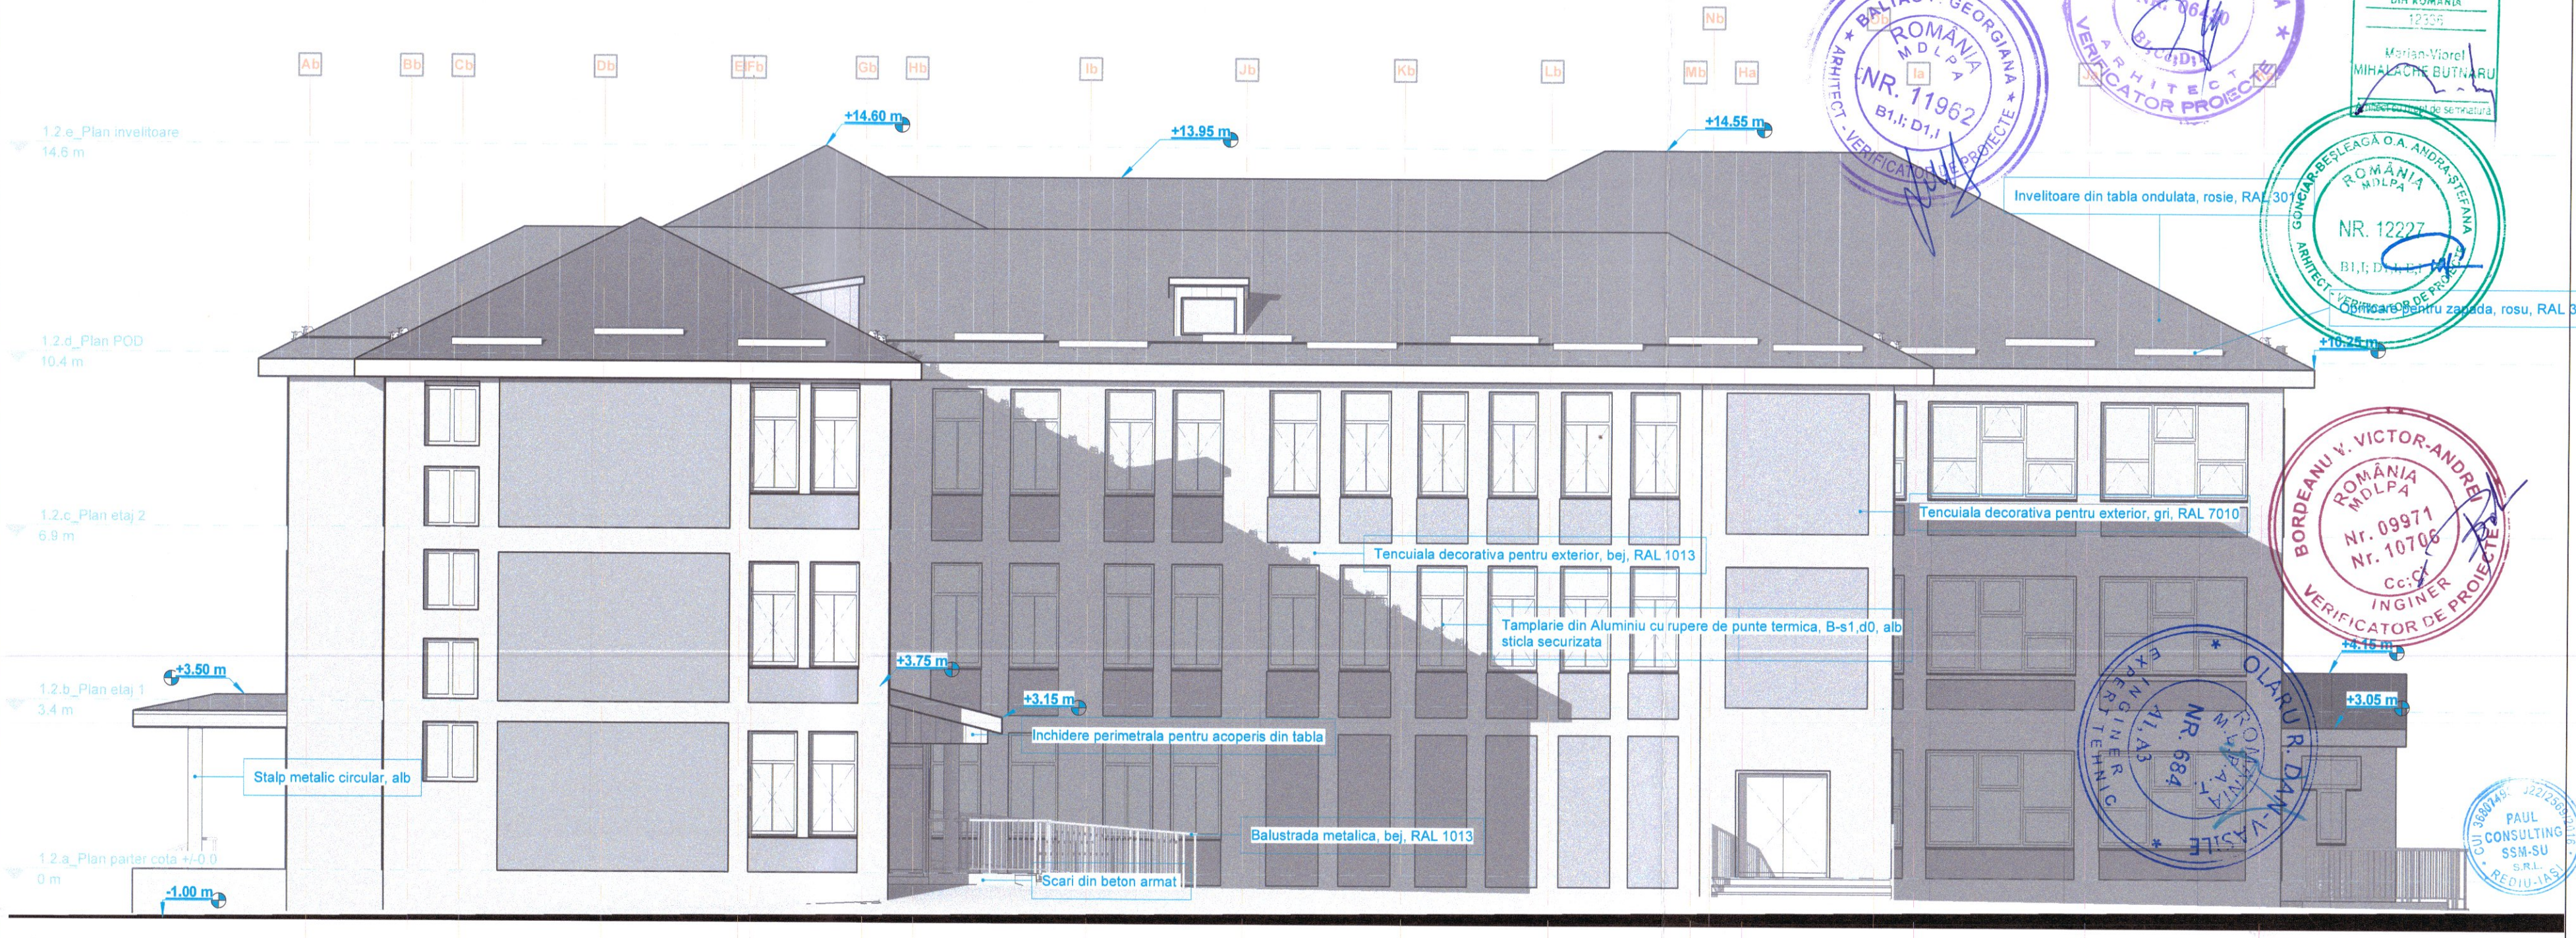

Categorie de importanta: C		Clasa de importanta: II		GRF II	Risc mic de incendiu
EXPERT					
VERIFICATOR				REFERAT/EXPERTIZA NR./DATA	Nr./Data:
SPECIFICATIE	NUME	SEMNATURA	CERINTA	**Beneficiar:** U.A.T. Municipiul Vaslui	
	S.C PAUL CONSULTING SSM.-SU. S.R.L. *Nr. înregistrare la Registrul Comerțului: J22/2569/06.12.2016* *Cod fiscal: 36807495* *Telefon: Col.(r) CIUBOTARIU-ANA PAUL - 0752 005 340* *E-mail: ciubotariu.paul1967@gmail.com*			**Amplasament:** Judetul Vaslui, Municipiul Vaslui Strada Castanilor, nr. 3, CF. 82735	Proiect Nr.: 04/2025
Sef proiect	Arh. Mihalache Butnaru Marian Viorel		Scara: 1:100	**Titlu proiect:** Documentatie de avizare a lucrarilor de interventii "Imbunatatirea eficientei energetice a Liceului Stefan Procopiu"	Faza: D.A.L.I.
Proiectat	Arh. Mihalache Butnaru Marian Viorel				
Desenat	Arh. Stag. Andreea Radu		Data: 2025	**Titlu plansa:** Fatada laterala dreapta propusa	Plansa: A.19

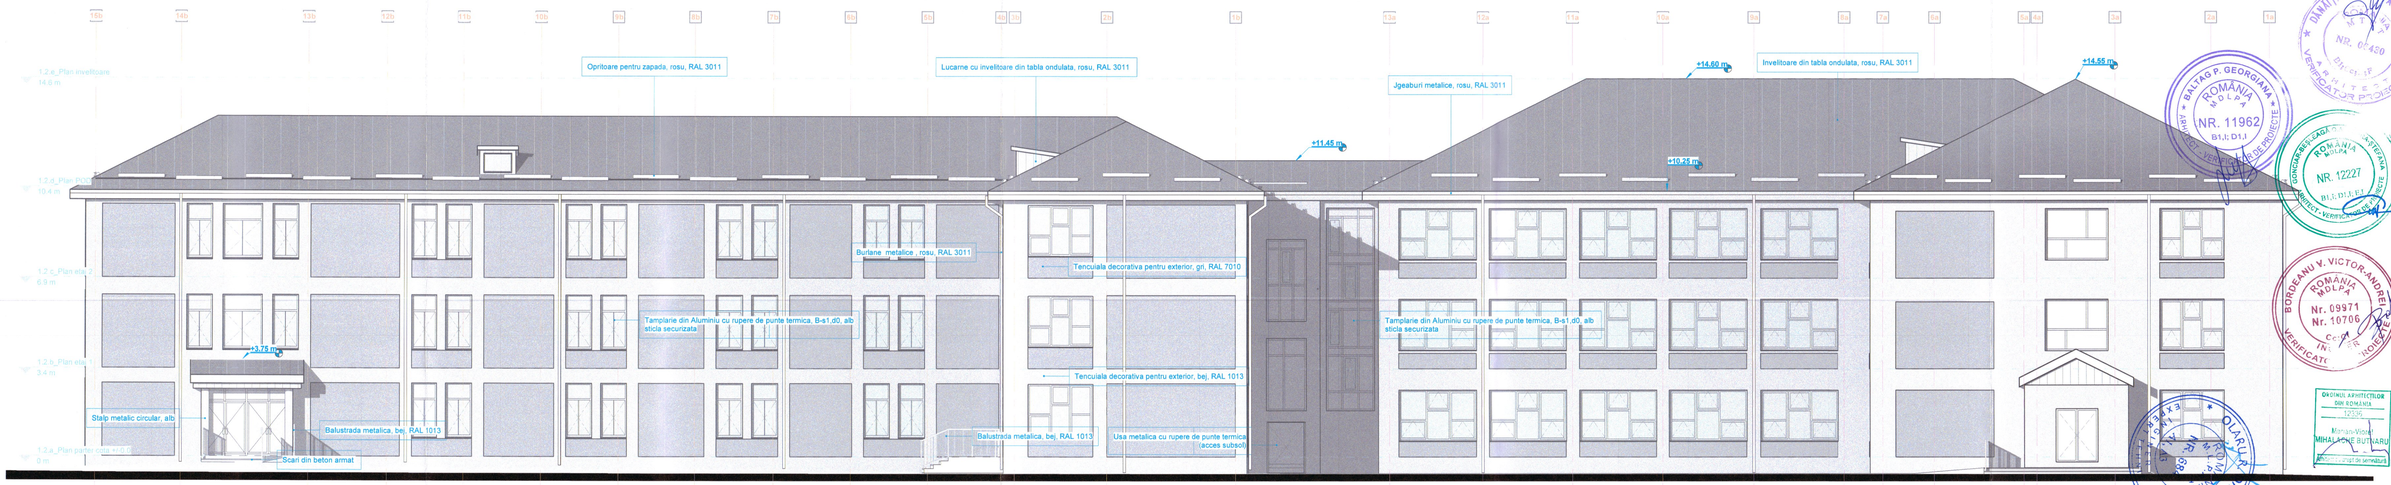

Categorie de importanta: C		Clasa de importanta II		GRF II		Risc mic de incendiu
EXPERT						
VERIFICATOR				REFERAT/EXPERTIZA	NR./DATA	Nr./Data:
SPECIFICATIE	NUME	SEMNATURA	CERINTA	Beneficiar: U.A.T. Municipiul Vaslui		
	S.C PAUL CONSULTING SSM.-SU. S.R.L. Nr. Inregistrare la Registrul Comertului: J22/2569/06.12.2016 Cod fiscal: 36907465 Telefon: Col.(r) CIUBOTARU-ANA PAUL - 0752 005 340 E-mail: ciubotariu.paul1967@gmail.com			Amplasament: Judetul Vaslui, Municipiul Vaslui Strada Castanilor, nr. 3, CF. 82735		Proiect Nr.: 04/2025
				Titlu proiect: Documentatie de avizare a lucrarilor de interventii "Imbunatatirea eficientei energetice a Liceului Stefan Procopiu"		Faza: D.A.L.I.
Sef proiect	Arh. Mihalache Butnaru Marian Viorel		Scara: 1:100			
Proiectat	Arh. Mihalache Butnaru Marian Viorel					
Desenat	Arh. Stag. Andreea Radu		Data: 2025	Titlu plansa: Fatada posterioara propusa		Plansa: A.20



Categorie de importanta: C		Clasa de importanta: II		GRF II	Risc mic de incendiu
EXPERT					
VERIFICATOR				REFERAT/EXPERTIZA NR/DATA	Nr./Data:
SPECIFICATIE	NUME	SEMNATURA	CERINTA	**Beneficiar:** U.A.T. Municipiul Vaslui	
	S.C PAUL CONSULTING SSM.-SU, S.R.L. *Nr. Inregistrare la Registrul Comerțului: J22/2569/06.12.2016* *Cod fiscal: 36807495* *Telefon: Col.(r) CIUBOTARIU-ANA PAUL - 0752 005 340* *E-mail: ciubotariu.paul1967@gmail.com*			**Amplasament:** Judetul Vaslui, Municipiul Vaslui Strada Castanilor, nr. 3, CF. 82735	Proiect Nr.: 04/2025
Sef proiect	Arh. Mihalache Butnaru Marian Viorel		Scara: 1:100	**Titlu proiect:** Documentatie de avizare a lucrarilor de interventii "Imbunatatirea eficientei energetice a Liceului Stefan Procopiu"	Faza: D.A.L.I.
Proiectat	Arh. Mihalache Butnaru Marian Viorel				
Desenat	Arh. Stag. Andreea Radu		Data: 2025	**Titlu plansa:** Fatada laterala stanga propusa	Plansa: A.21