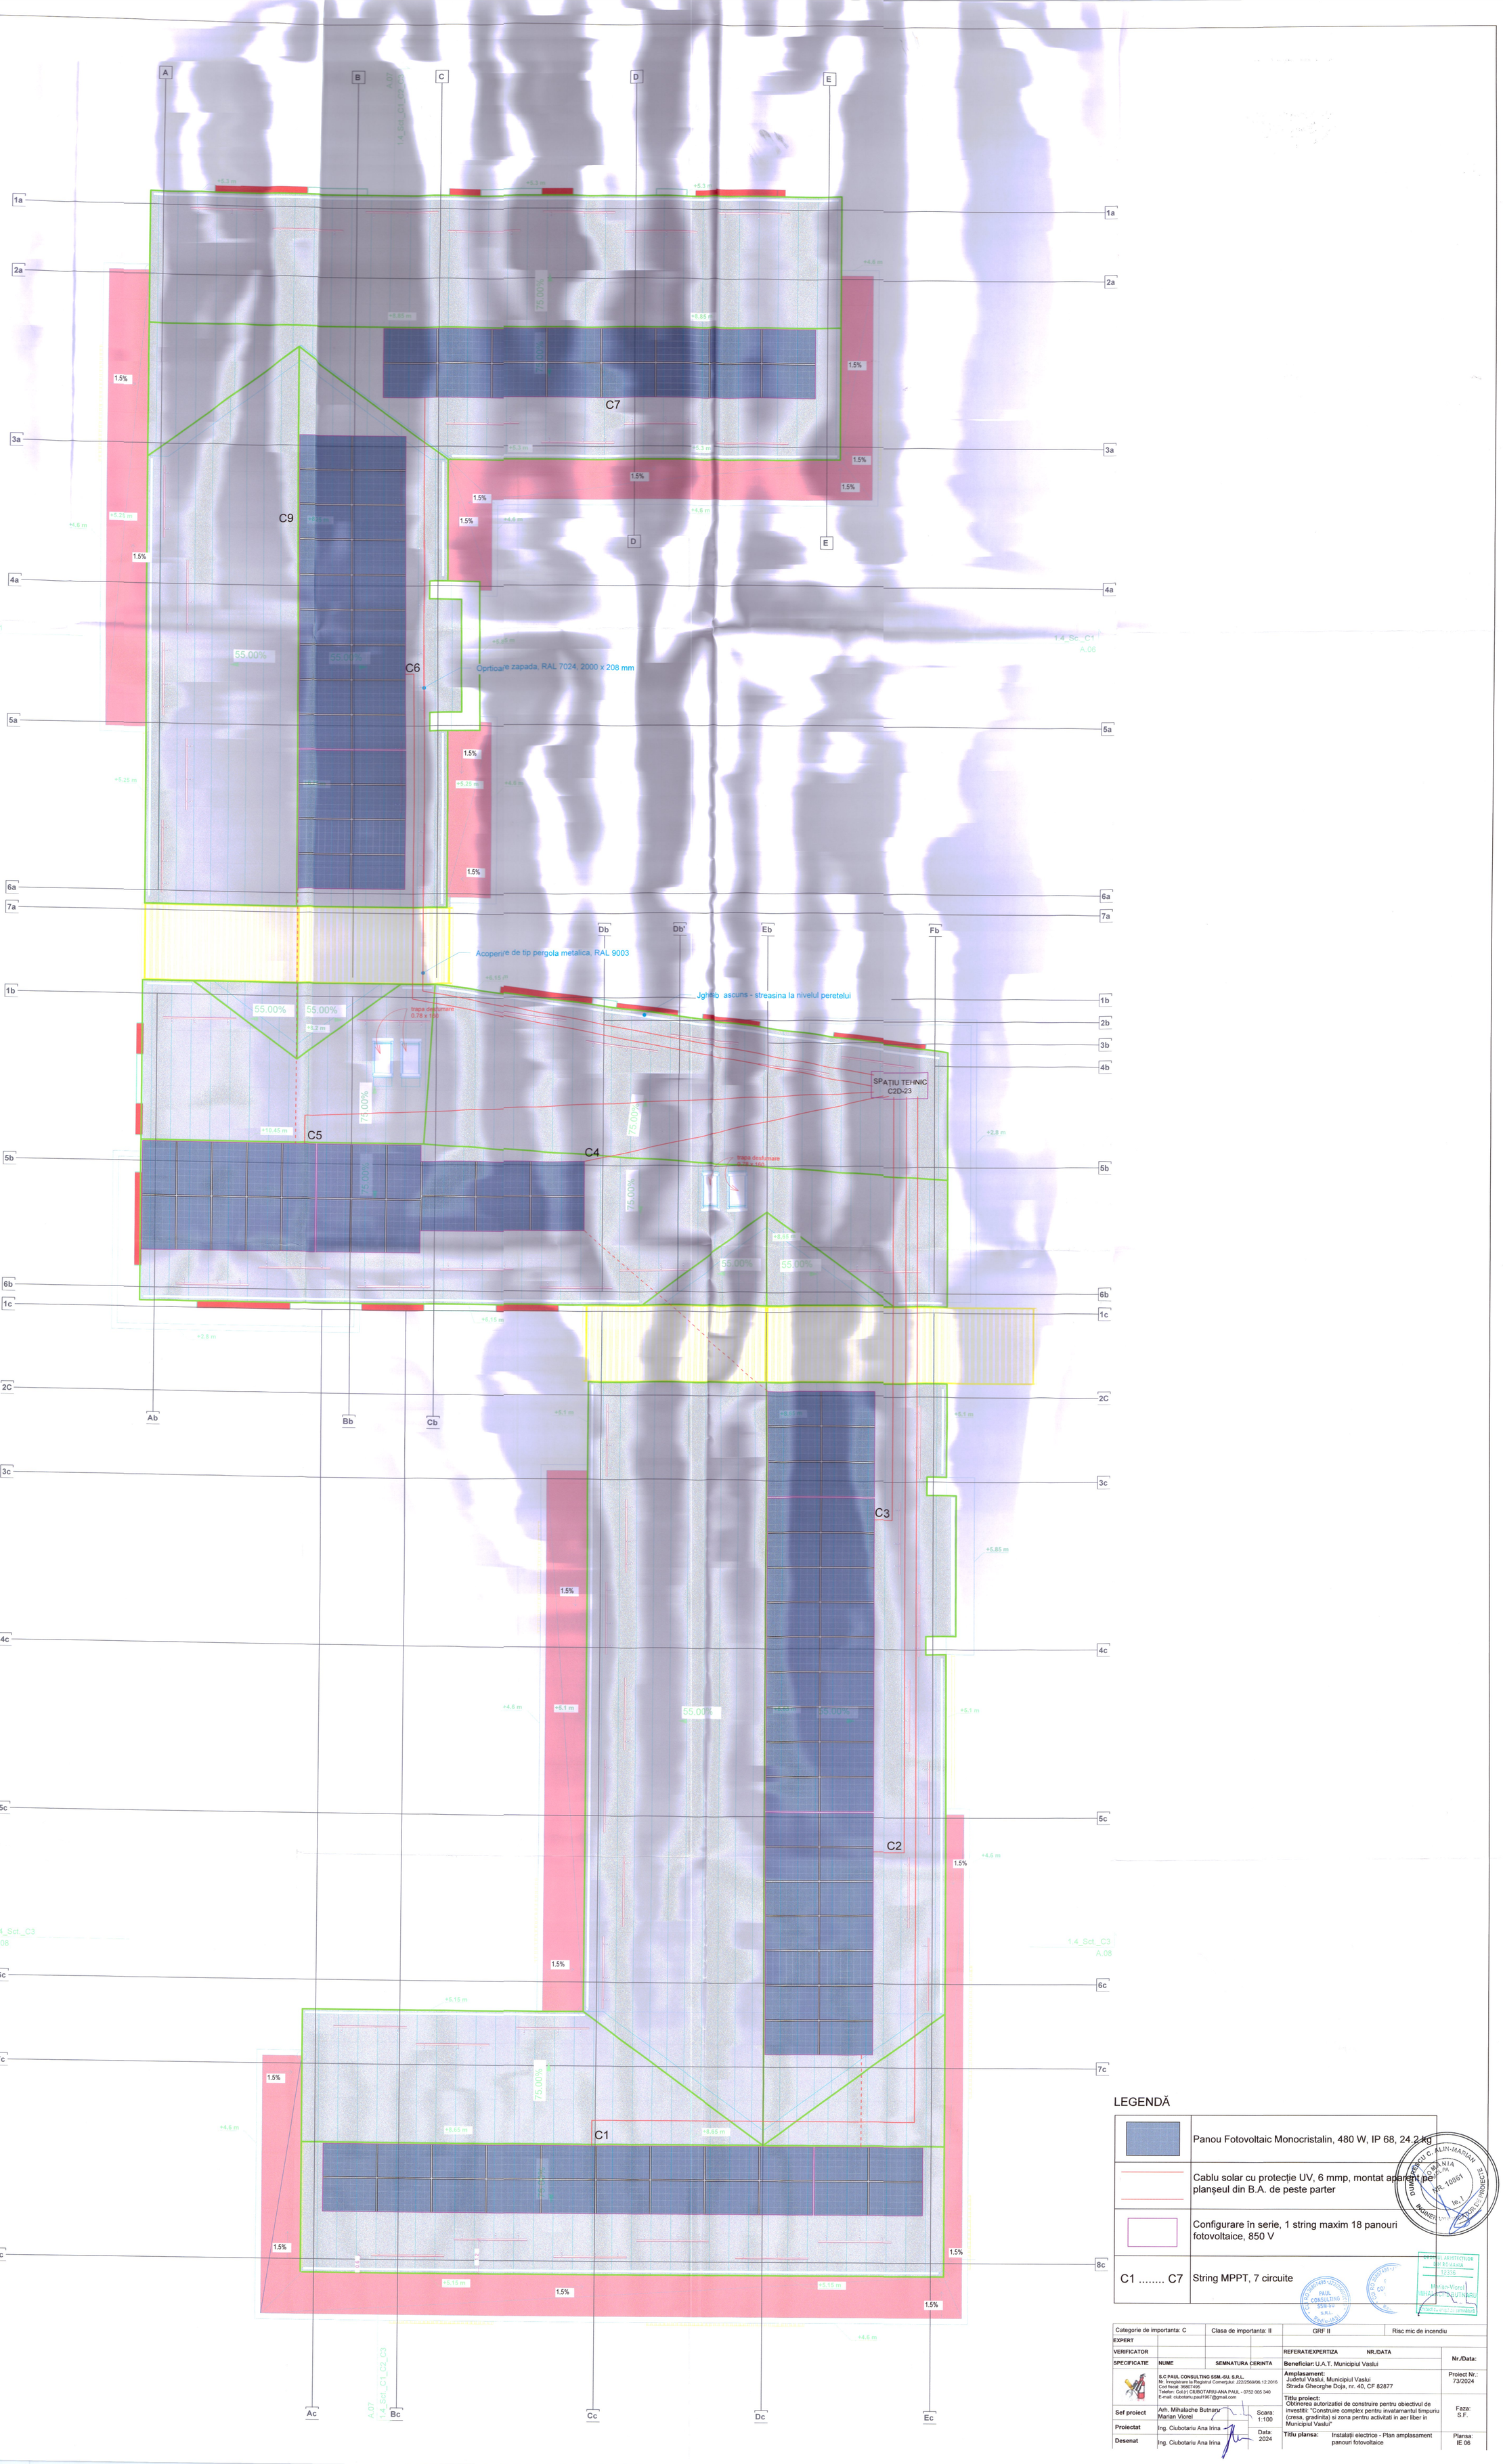


LEGENDĂ

	Panou Fotovoltaic Monocristalin, 480 W, IP 68, 24.2 kg
	Cablu solar cu protecție UV, 6 mmp, montat aparent pe planșeul din B.A. de peste parter
	Configurare în serie, 1 string maxim 18 panouri fotovoltaice, 850 V
C1 ..... C7	String MPPT, 7 circuite

Categorie de importanta: C	Clasa de importanta: II	GRF II	Risc mic de incendiu
EXPERT			
VERIFICATOR			
SPECIFICATIE	NUME	SEMNATURA CERINTA	

S.C PAUL CONSULTING SSM.-SU. S.R.L.
Nr. înregistrare la Registrul Comerțului: J22/2569/06.12.2016
Cod fiscal: 36807495
Telefon: Col.(r) CIUBOTARIU-ANA PAUL - 0752 005 340
E-mail: ciubotariu.paul1967@gmail.com

Sef proiect	Arh. Mihalache Butnaru Marian Viorel	Scara: 1:100
Proiectat	Ing. Ciubotariu Ana Irina	Data: 2024
Desenat	Ing. Ciubotariu Ana Irina	

REFERAT/EXPERTIZA	NR./DATA
Beneficiar: U.A.T. Municipiul Vaslui	**Nr./Data:**
Amplasament: Judetul Vaslui, Municipiul Vaslui Strada Gheorghe Doja, nr. 40, CF 82877	Proiect Nr.: 73/2024
Titlu proiect: Obtinerea autorizatiei de construire pentru obiectivul de investitii: "Construire complex pentru invatamantul timpuriu (cresa, gradinita) si zona pentru activitati in aer liber in Municipiul Vaslui"	Faza: S.F.
Titlu plansa: Instalații electrice - Plan amplasament panouri fotovoltaice	Plansa: IE 06

DUMITRESCU C. ALIN-MARIAN — ORDINUL ARHITECȚILOR DIN ROMÂNIA — NR. 10051 — Ie, I — Inginer Consilier

PAUL CONSULTING SSM-SU S.R.L. Focșani

ORDINUL ARHITECȚILOR DIN ROMÂNIA — 12235 — Marian-Viorel MIHALACHE BUTNARU