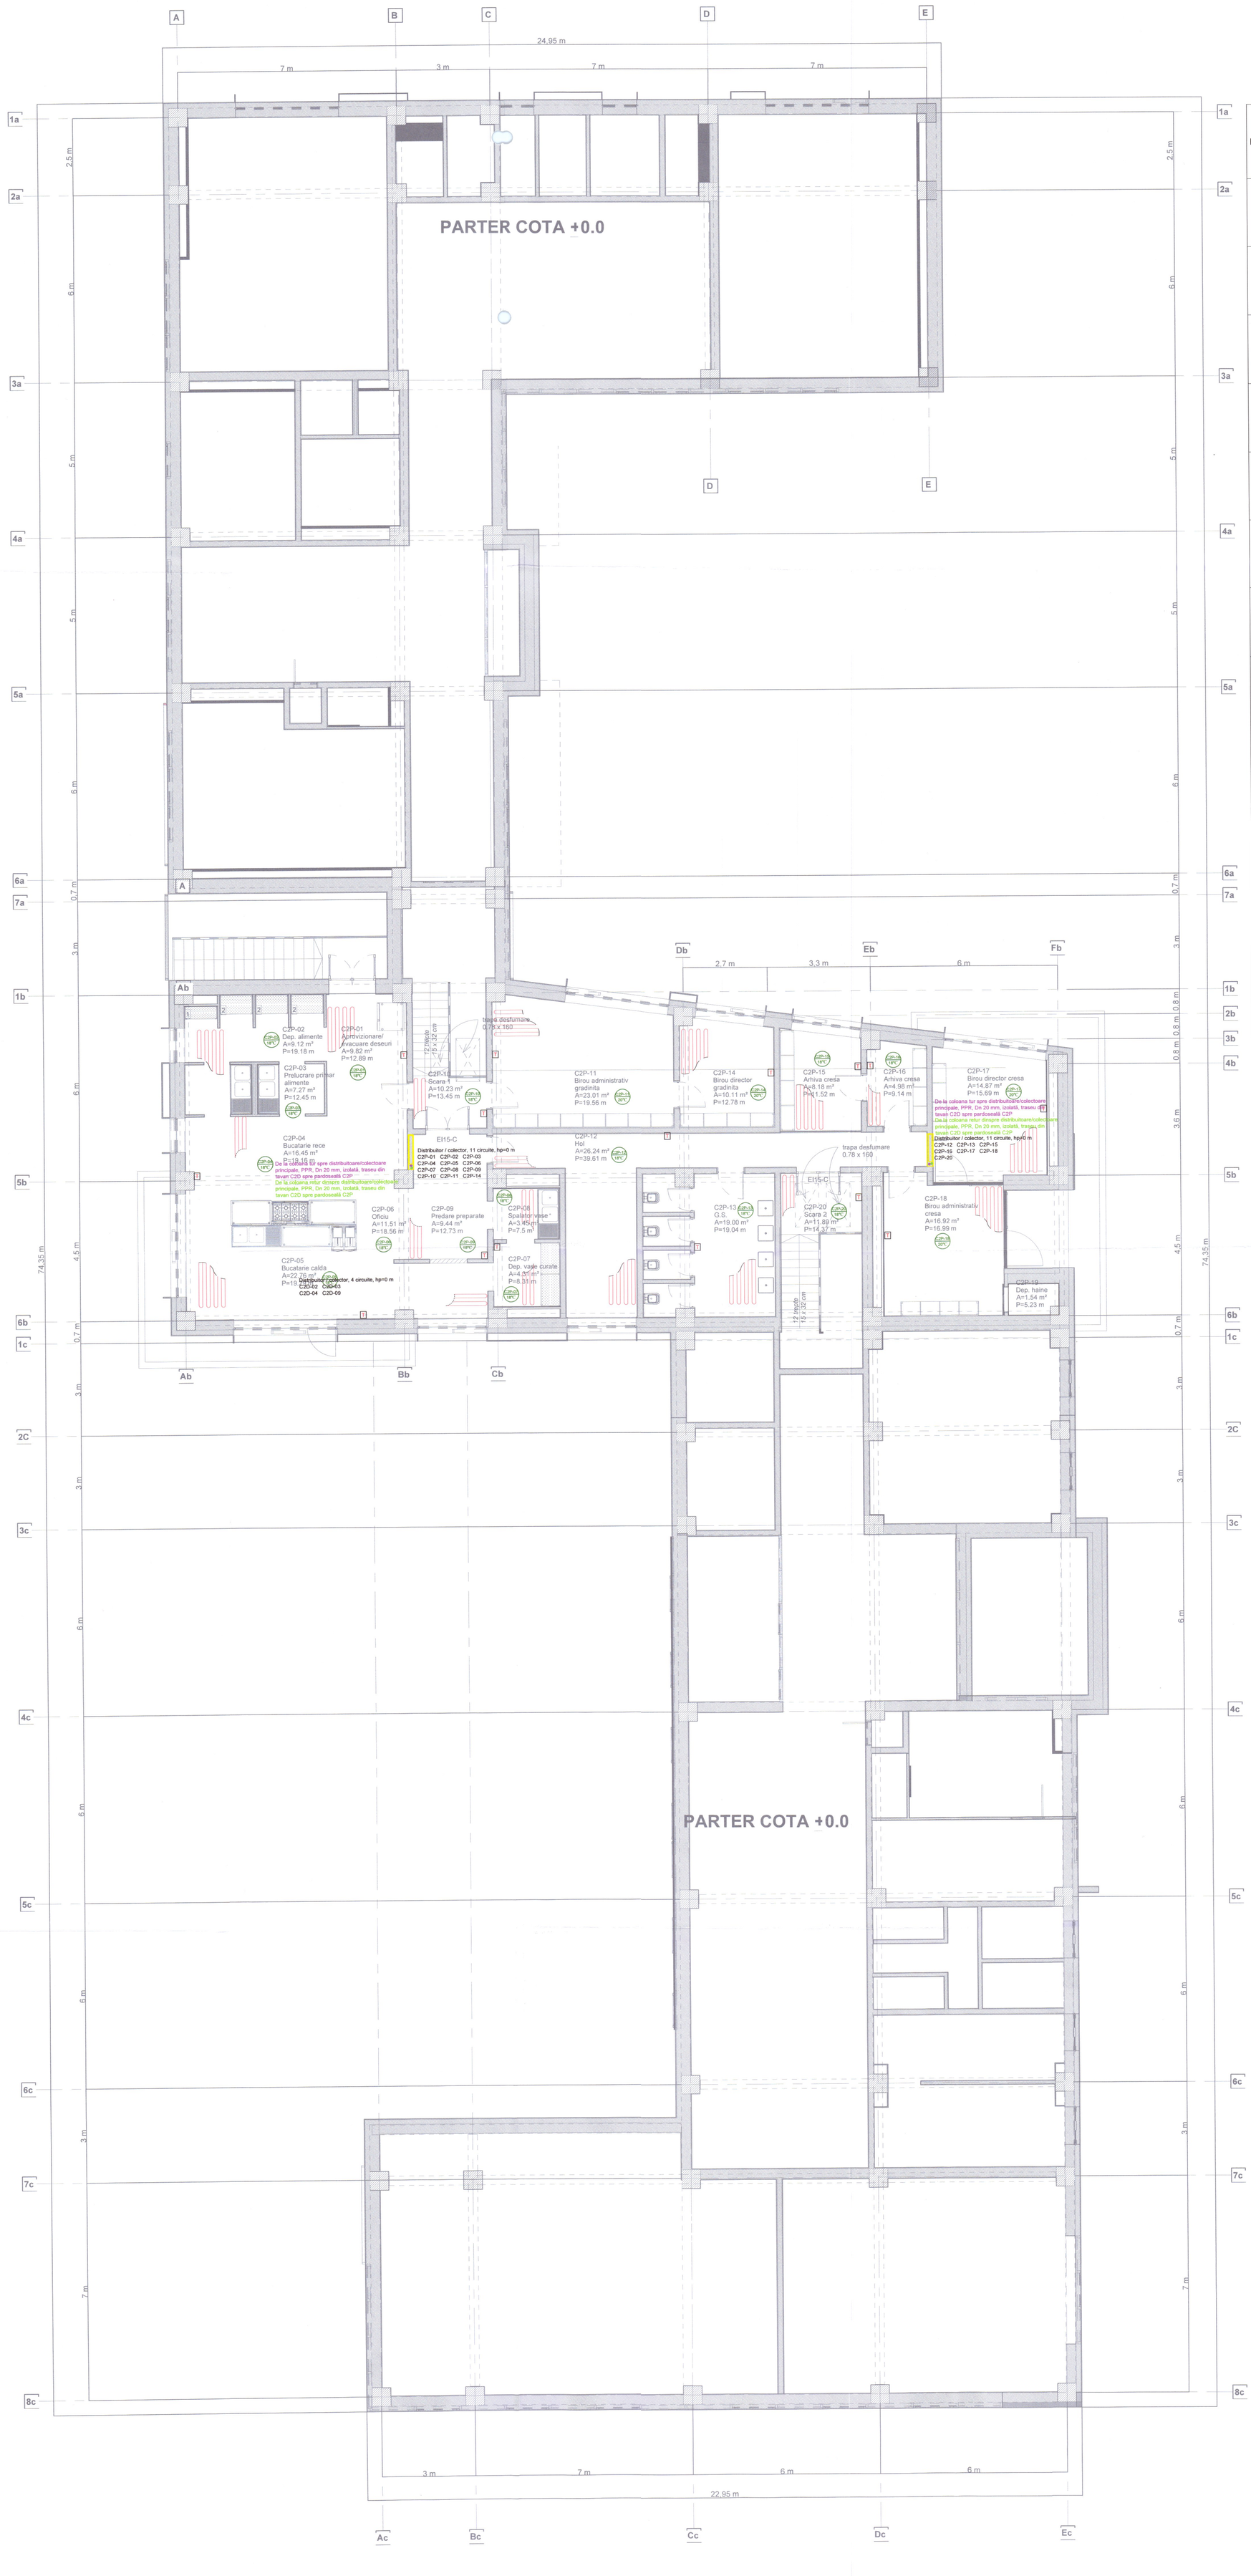


INDICATIV	ENUMIRE ÎNCĂPERE	SUPRAFAȚĂ CAMERĂ	TEMPERATURA INTERIOARĂ DE CALCUL (pt. încălzirea în pardoseală)	TIP DE PARDOSEALĂ	Procent din suprafața încăperii ce trebuie încălzită	PASUL ȚEVII	SARCINA TERMICĂ ASIGURATĂ DE PARDOSEALA CALDĂ	LUNGIMEA ȚEVII DE PEX-a 12 mm	NR. DE CIRCUITE (max. 100m țeavă/circuit)
C2P - 01	APROVIZIONARE /EVACUARE DEȘEURI	9,82	18	GRESIE	60	12	417,96	53,03	5 circuite de 83,1 m
C2P - 02	DEPOZITARE ALIMENTE	9,12	18	GRESIE	60	12	1391,04	49,25	
C2P - 03	PRELUCRARE PRIMAR ALIMENTE	7,27	18	GRESIE	60	12	345,6	39,26	
C2P - 04	BUCĂTĂRIE RECE	16,45	18	GRESIE	60	12	501,12	88,83	
C2P - 05	BUCĂTĂRIE CALDĂ	22,76	18	GRESIE	60	12	860,76	122,91	
C2P - 06	OFICIU	11,51	18	GRESIE	60	12	462,24	62,16	
C2P - 07	DEPOZITARE VASE CURATE	4,31	18	GRESIE	60	12	335,88	23,28	1 circuit de 41,91 m
C2P - 08	SPĂLĂTOR VASE	3,45	18	GRESIE	60	12	860,76	18,63	
C2P - 09	PREDARE PREPARATE	9,44	18	GRESIE	60	12	2086,56	50,98	1 circuit de 50,98 m
C2P - 10	SCARA 1	10,23	18	GRESIE	40	12	1497,96	36,83	1 circuit de 36,83 m
C2P - 11	BIROU ADMINISTRATIV GRĂDINIȚĂ	23,01	20	GRESIE	80	12	1406,16	165,68	1 circuit de 80 m + 85,68 m
C2P - 12	HOL	26,24	18	GRESIE	70	12	516,24	165,32	1 circuit de 80 m + 1 circuit de 85,32 m
C2P - 13	G.S.	19,00	18	GRESIE	60	12	2157,84	102,6	1 circuit de 50 m + 1 circuit de 52,6 m
C2P - 14	BIROU DIRECTOR GRĂDINIȚĂ	10,11	20	GRESIE	80	12	506,52	72,78	1 circuit de 72,78 m
C2P - 15	ARHIVA CREȘĂ	8,18	20	GRESIE	70	12	502,2	51,54	1 circuit de 51,54 m
C2P - 16	ARHIVA CREȘĂ	4,98	20	GRESIE	70	12	584,28	31,38	1 circuit de 31,38 m
C2P - 17	BIROU DIRECTOR CREȘĂ	14,87	20	GRESIE	80	12	604,8	107,07	1 circuit de 50 m + 1 circuit de 57,07 m
C2P - 18	BIROU ADMINISTRATIV CREȘĂ	16,92	20	GRESIE	80	12	1698,84	121,83	1 circuit de 80 m + 1 circuit de 41,83 m
C2P - 19	DEPOZITARE HAINE	1,54	NEÎNCĂLZIT	GRESIE	0	0	0	0	0
C2P - 20	SCARA 2	11,89	18	GRESIE	40	12	895,32	42,81	1 circuit de 42,81 m

LEGENDA

T	Termostat programabil wireless, 5 - 30ºC, cu senzor de pardoseală, protecție antiîngheț, montaj aparent;
	Sistem distribuitor colector, grup de pompare și amestec agent termic complet echipat, 230 V 50 Hz, racord 3/4", montaj în cutie metalică îngropată în perete, hp = 0 m;
	Sistem uscat de încălzire prin pardoseală, modular, placă cu o grosime de 18 mm și țeavă PEX-a cu Ø = 12 mm, randament cu 80 % mai mare față de încălzirea prin pardoseală clasică.

Categorie de importanta: C	Clasa de importanta: II	GRF II	Risc mic de incendiu
EXPERT			
VERIFICATOR		REFERAT/EXPERTIZA NR./DATA	Nr./Data:
SPECIFICATIE	NUME / SEMNATURA CERINTA	Beneficiar: U.A.T. Municipiul Vaslui	
S.C PAUL CONSULTING SSM.-SU. S.R.L. Nr. înregistrare la Registrul Comerțului: J22/2569/06.12.2016 Cod fiscal: 36807495 Telefon: Col.(r) CIUBOTARIU-ANA PAUL - 0752 005 340 E-mail: ciubotariu.paul1967@gmail.com		Amplasament: Județul Vaslui, Municipiul Vaslui Strada Gheorghe Doja, nr. 40, CF 82877	Proiect Nr.: 73/2024
Sef proiect	Arh. Mihalache Butnaru Marian Viorel	Titlu proiect: Obtinerea autorizatiei de construire pentru obiectivul de investitii: "Construire complex pentru invatamantul timpuriu (cresa, gradinita) si zona pentru activitati in aer liber in Municipiul Vaslui"	Faza: S.F.
Proiectat	Ing. Ciubotariu Ana Irina	Scara: 1:100	
Desenat	Ing. Ciubotariu Ana Irina	Data: 2024	
		Titlu plansa: Instalații termice - Plan parter C2, cota: +1,80 m	Plansa: T 03