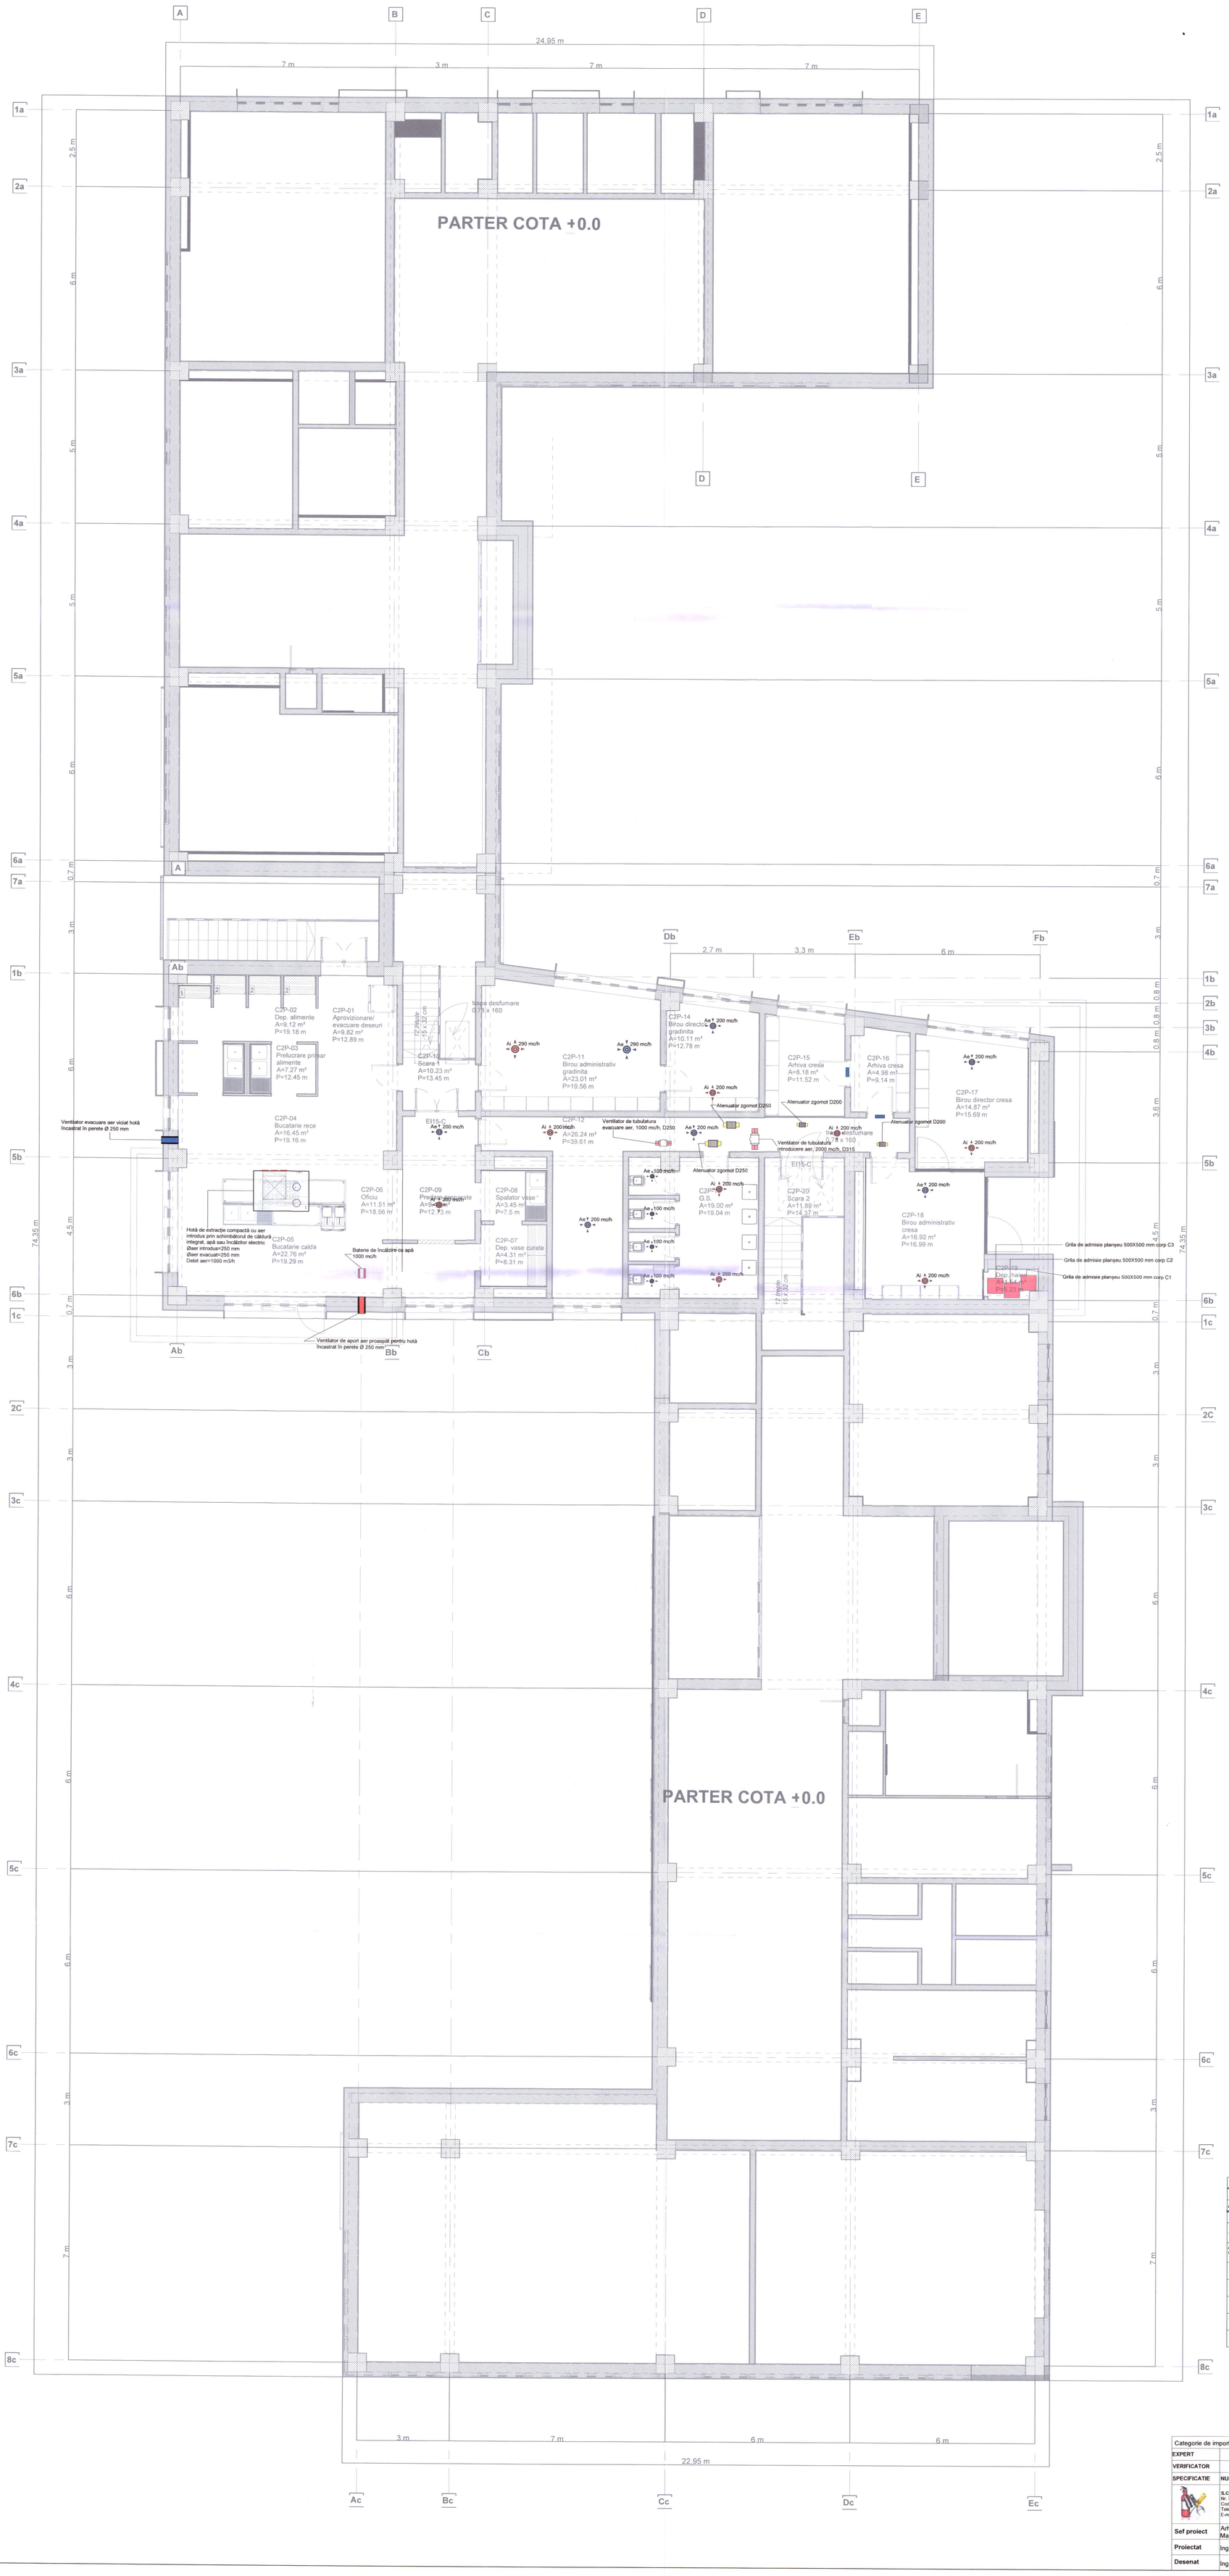



| | |
|---|---|
| Ai 450 mc/h | Anemostat ajustabil, introducere aer, D350, Racord 250, 450 mc/h |
| Ae 450 mc/h | Anemostat ajustabil, evacuare aer viciat, D350, Racord 250, 450 mc/h |
| Ai 290 mc/h | Anemostat ajustabil, introducere aer, D300, Racord 200, 290 mc/h |
| Ae 290 mc/h | Anemostat ajustabil, evacuare aer viciat, D300, Racord 200, 290 mc/h |
| Ai 200 mc/h | Anemostat ajustabil, introducere aer, D200, Racord 150, 200 mc/h |
| Ae 200 mc/h | Anemostat ajustabil, evacuare aer viciat, D200, Racord 150, 200 mc/h |
| Ai 100 mc/h | Anemostat ajustabil, introducere aer, D150, Racord 100, 100 mc/h |
| Ae 100 mc/h | Anemostat ajustabil, evacuare aer viciat, D150, Racord 100, 100 mc/h |
| | Grila de admisie 500x500 mm, 245 mm, 100 mc/h |

| | | | | | |
|---|---|---|---|---|---|
| Categorie de importanta: C | | Clasa de importanta: II | | GRF II | Risc mic de incendiu |
| EXPERT | | | | | |
| VERIFICATOR | | | | REFERAT/EXPERTIZA NR./DATA | Nr./Data: |
| SPECIFICATIE | NUME | SEMNATURA CERINTA | | Beneficiar: U.A.T. Municipiul Vaslui | |
| | S.C PAUL CONSULTING SSM-SU, S.R.L. Nr. Inregistrare la Registrul Comerțului: J22/2569/06.12.2016 Cod fiscal: 36807495 Telefon: Cod.(r) CIUBOTARIU-ANA PAUL - 0752 005 340 E-mail: ciubotariu.paul1967@gmail.com | | | Amplasament: Judetul Vaslui, Municipiul Vaslui Strada Gheorghe Doja, nr. 40, CF 82877 | Proiect Nr.: 73/2024 |
| Sef proiect | Arh. Mihalache Butnaru Marian Viorel | | Scara: 1:100 | Titlu proiect: Obtinerea autorizatiei de construire pentru obiectivul de investitii: "Construire complex pentru invatamantul timpuriu (cresa, gradinita) si zona pentru activitati in aer liber in Municipiul Vaslui" | Faza: S.F. |
| Proiectat | Ing. Ciubotariu Ana Irina | | Data: 2024 | | |
| Desenat | Ing. Ciubotariu Ana Irina | | | Titlu plansa: Instalații de ventilare, climatizare și desfumare - Plan parter C2, cota: +1,80 m | Plansa: V 03 |


PAUL CONSULTING SSM-SU S.R.L. BACĂU-IAȘI
DUMITRESCU ALIN MARIAN ROMÂNIA NR. 10119 INGINER VERIFICATOR DE PROIECTE
ORDINUL ARHITECȚILOR DIN ROMÂNIA 12335 Marian-Viorel MIHALACHE BUTNARU